


Kartengrundlage: Amtlicher Stadtplan Halle (Saale)
 FB Planen, Abt. Stadtvermessung

 Grenze des räumlichen Geltungsbereiches

			
Anlage 1 Übersichtsplan Bebauungsplan Nr. 204 „Nahversorgungszentrum Beesener Straße“ Aufstellungsbeschluss			
Bearbeiter: Herr Panian	Maßstab: ---	Datum: 17.03.2020	Blatt: 1
<small>Geschäftsbereich II Fachbereich Planen</small>			
<small>Kartengrundlage: Amtlicher Stadtplan Halle (Saale)</small>			

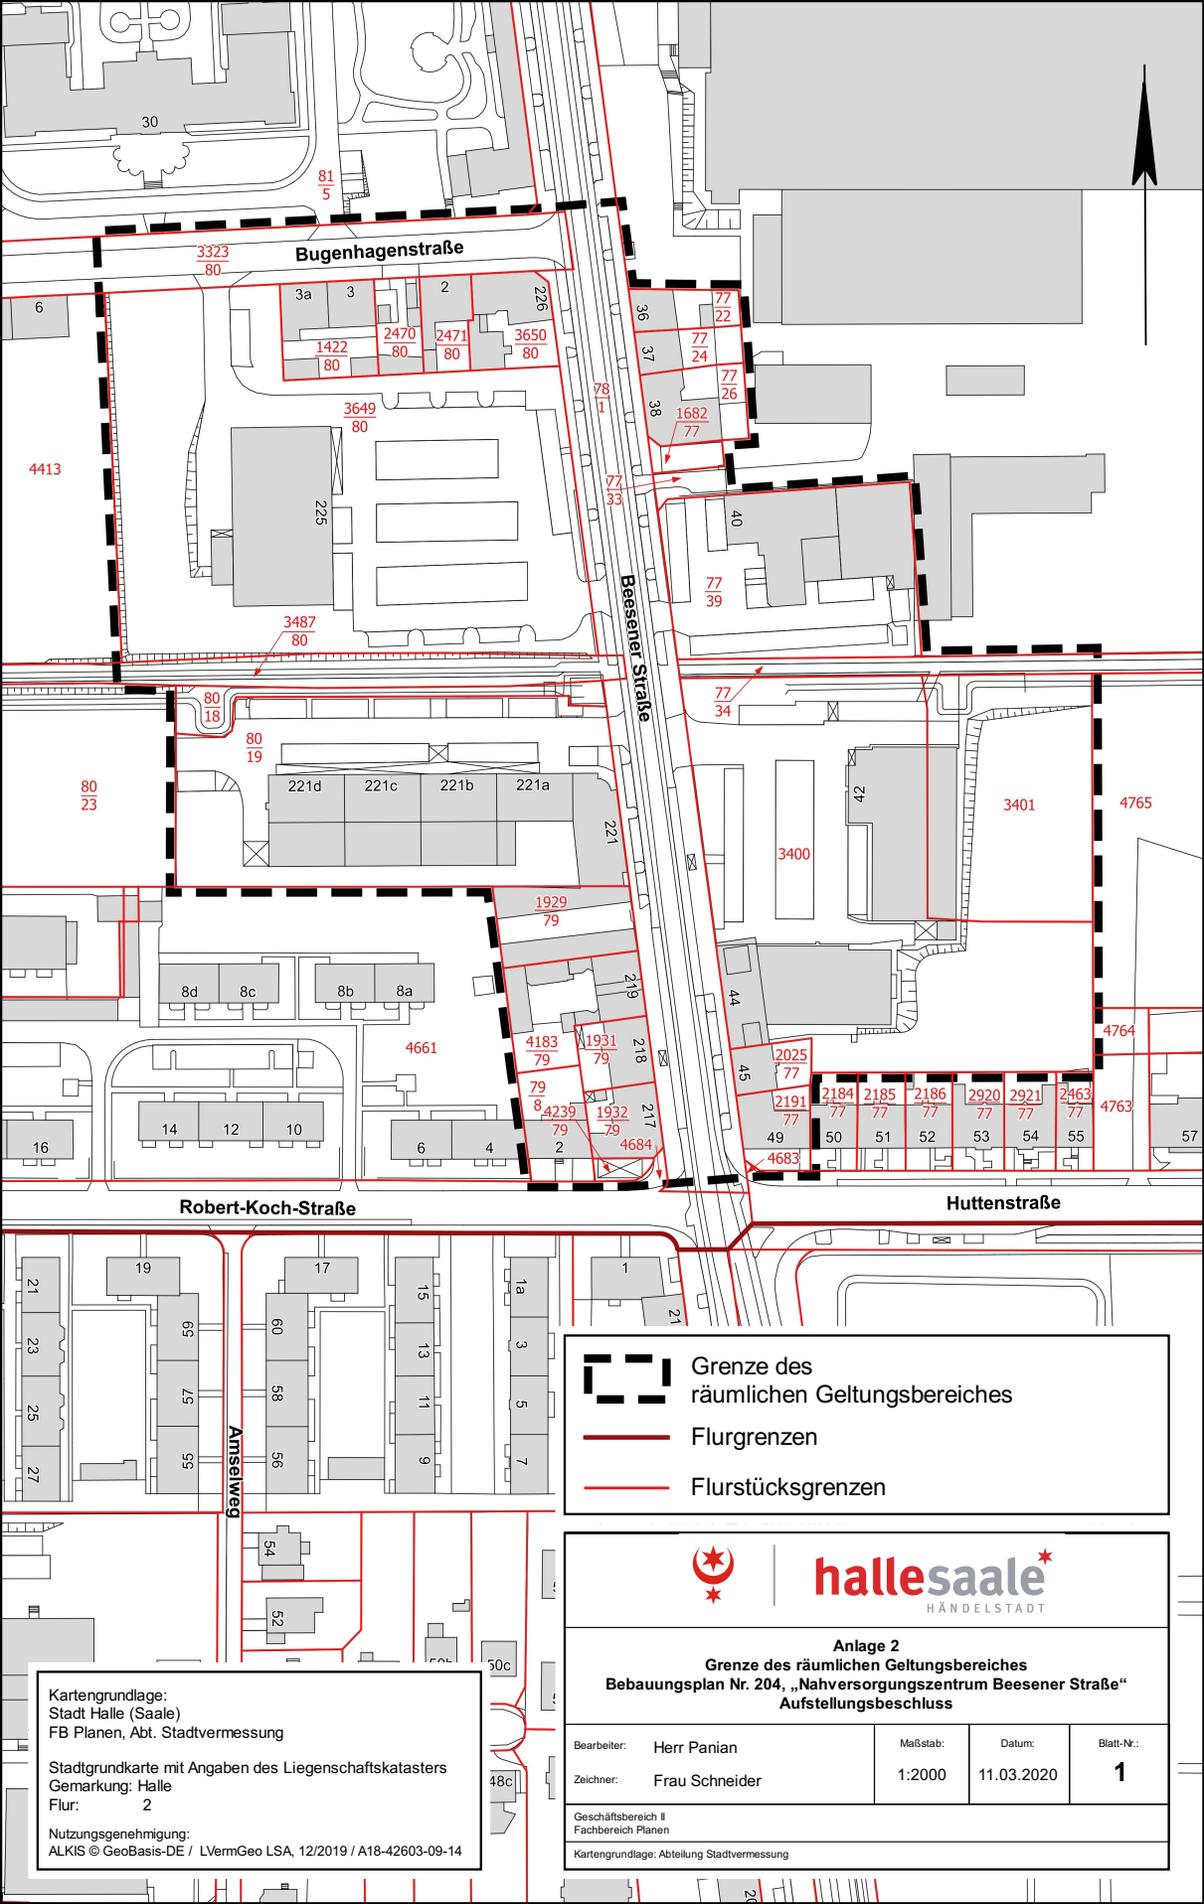

 Grenze des räumlichen Geltungsbereiches
 Flurgrenzen
 Flurstücksgrenzen


hallesaale
 HÄNDELSTADT

Anlage 2
Grenze des räumlichen Geltungsbereiches
Bebauungsplan Nr. 204, „Nahversorgungszentrum Beesener Straße“
Aufstellungsbeschluss

Bearbeiter:	Herr Panian	Maßstab:	1:2000	Datum:	11.03.2020	Blatt-Nr.:	1
Zeichner:	Frau Schneider						

Geschäftsbereich II
 Fachbereich Planen
 Kartengrundlage: Abteilung Stadtvermessung

Kartengrundlage:
 Stadt Halle (Saale)
 FB Planen, Abt. Stadtvermessung
 Stadtgrundkarte mit Angaben des Liegenschaftskatasters
 Gemarkung: Halle
 Flur: 2
 Nutzungsgenehmigung:
 ALKIS © GeoBasis-DE / LVermGeo LSA, 12/2019 / A18-42603-09-14