



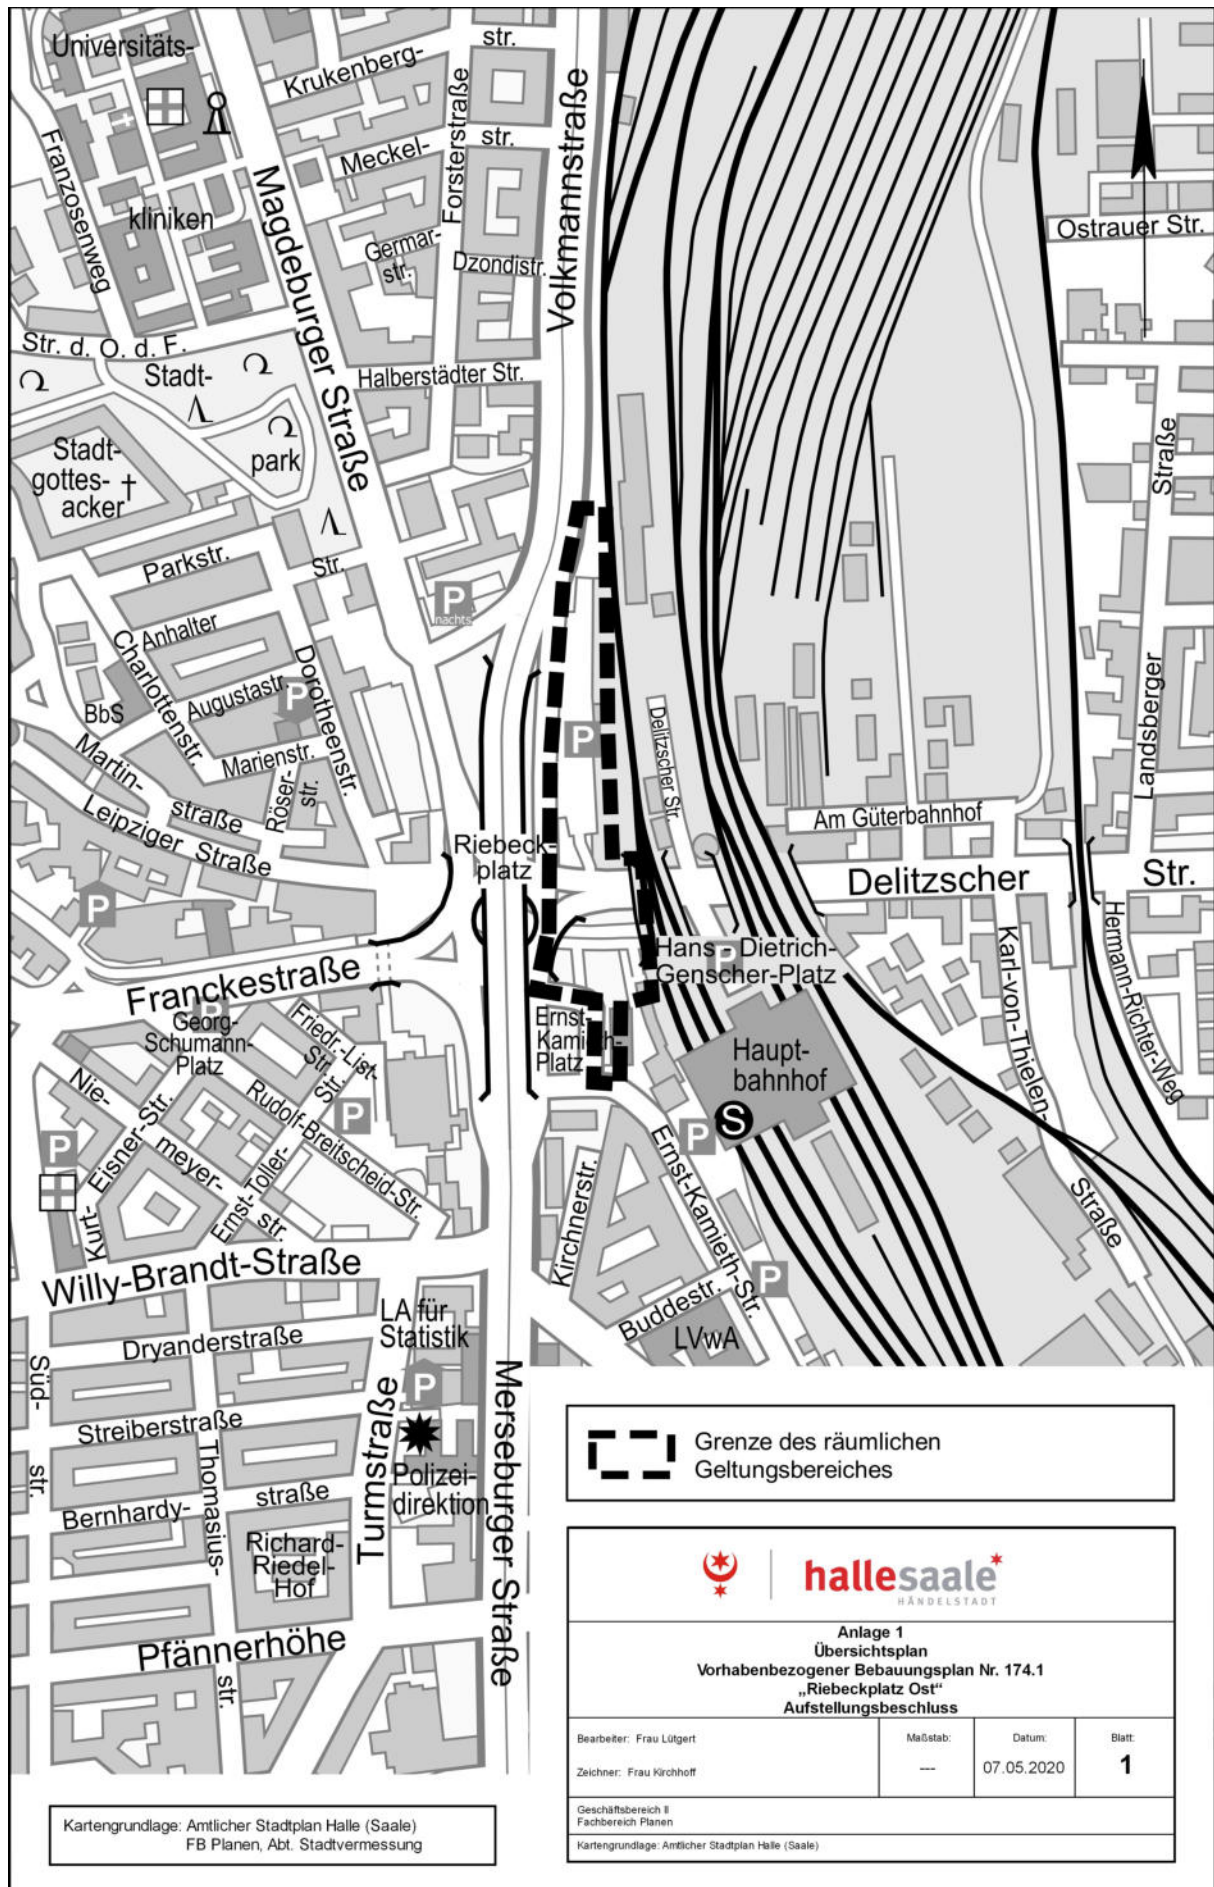

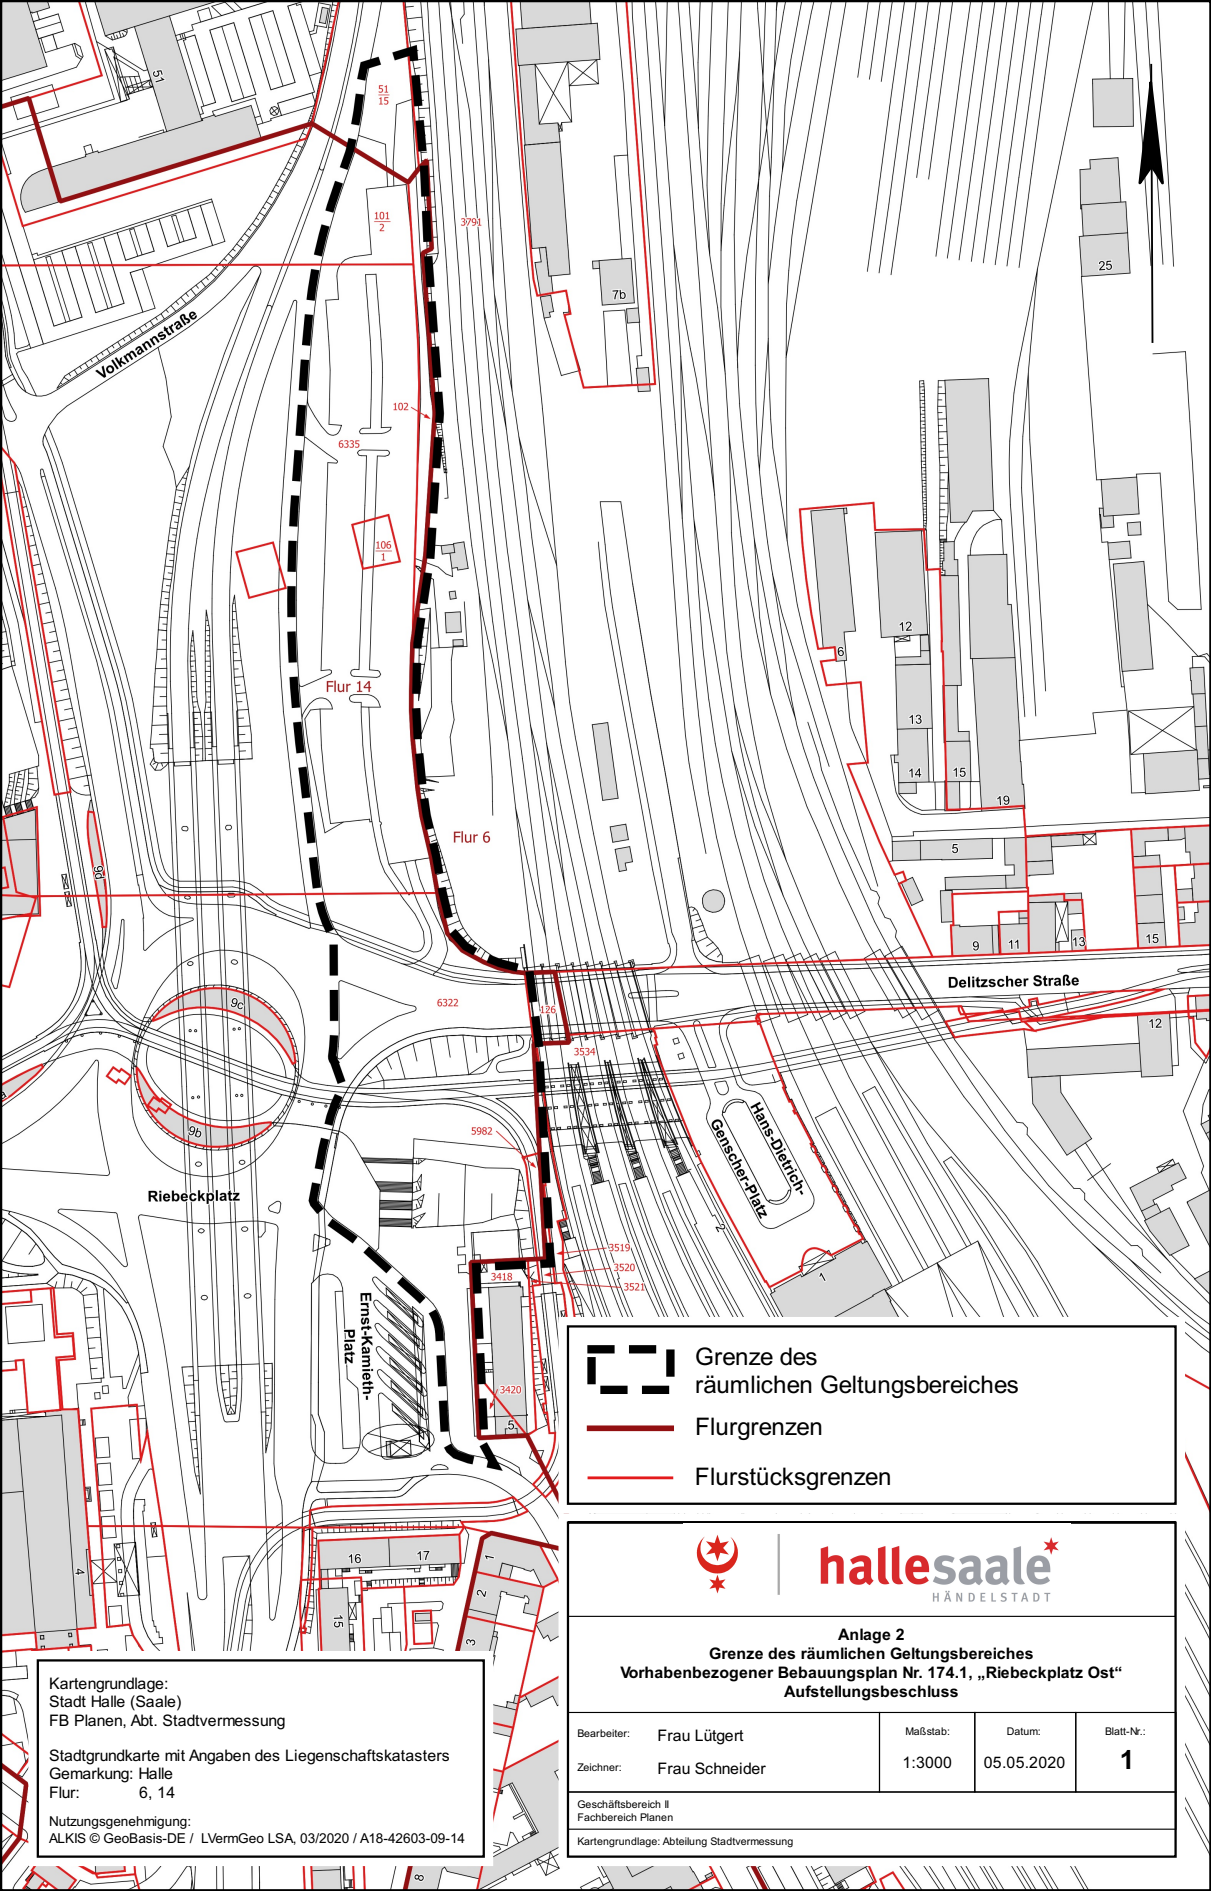

Grenze des
räumlichen Geltungsbereiches

Flurgrenzen

Flurstücksgrenzen

halesaale

HÄNDELSTADT

Anlage 2

Grenze des räumlichen Geltungsbereiches

Vorhabenbezogener Bebauungsplan Nr. 174.1, „Riebeckplatz Ost“

Aufstellungsbeschluss

Bearbeiter:

Frau Lütgert

Maßstab:

1:3000

Datum:

05.05.2020

Blatt-Nr.:

1

Geschäftsbereich II

Fachbereich Planen

Kartengrundlage: Abteilung Stadtvermessung

Kartengrundlage:
Stadt Halle (Saale)
FB Planen, Abt. Stadtvermessung

Stadtgrundkarte mit Angaben des Liegenschaftskatasters
Gemarkung: Halle
Flur: 6, 14

Nutzungsgenehmigung:
ALKIS © GeoBasis-DE / LVermGeo LSA, 03/2020 / A18-42603-09-14

Seite 2


Wir bitten um Mitteilung zu den weiteren notwendigen Verfahrensschritten und stehen Ihnen für Rückfragen sehr gerne zur Verfügung.

Mit freundlichen Grüßen

GP Papenburg Hochbau GmbH
Projektentwicklung



Frank Heinze
Geschäftsführer

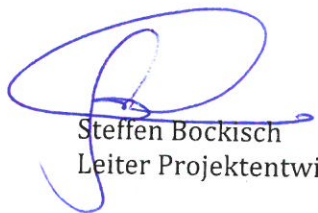

Steffen Bockisch
Leiter Projektentwicklung