


Umverlegung Brödelgraben Halle - Dölau

Blatt 01-01: Übersichtskarte

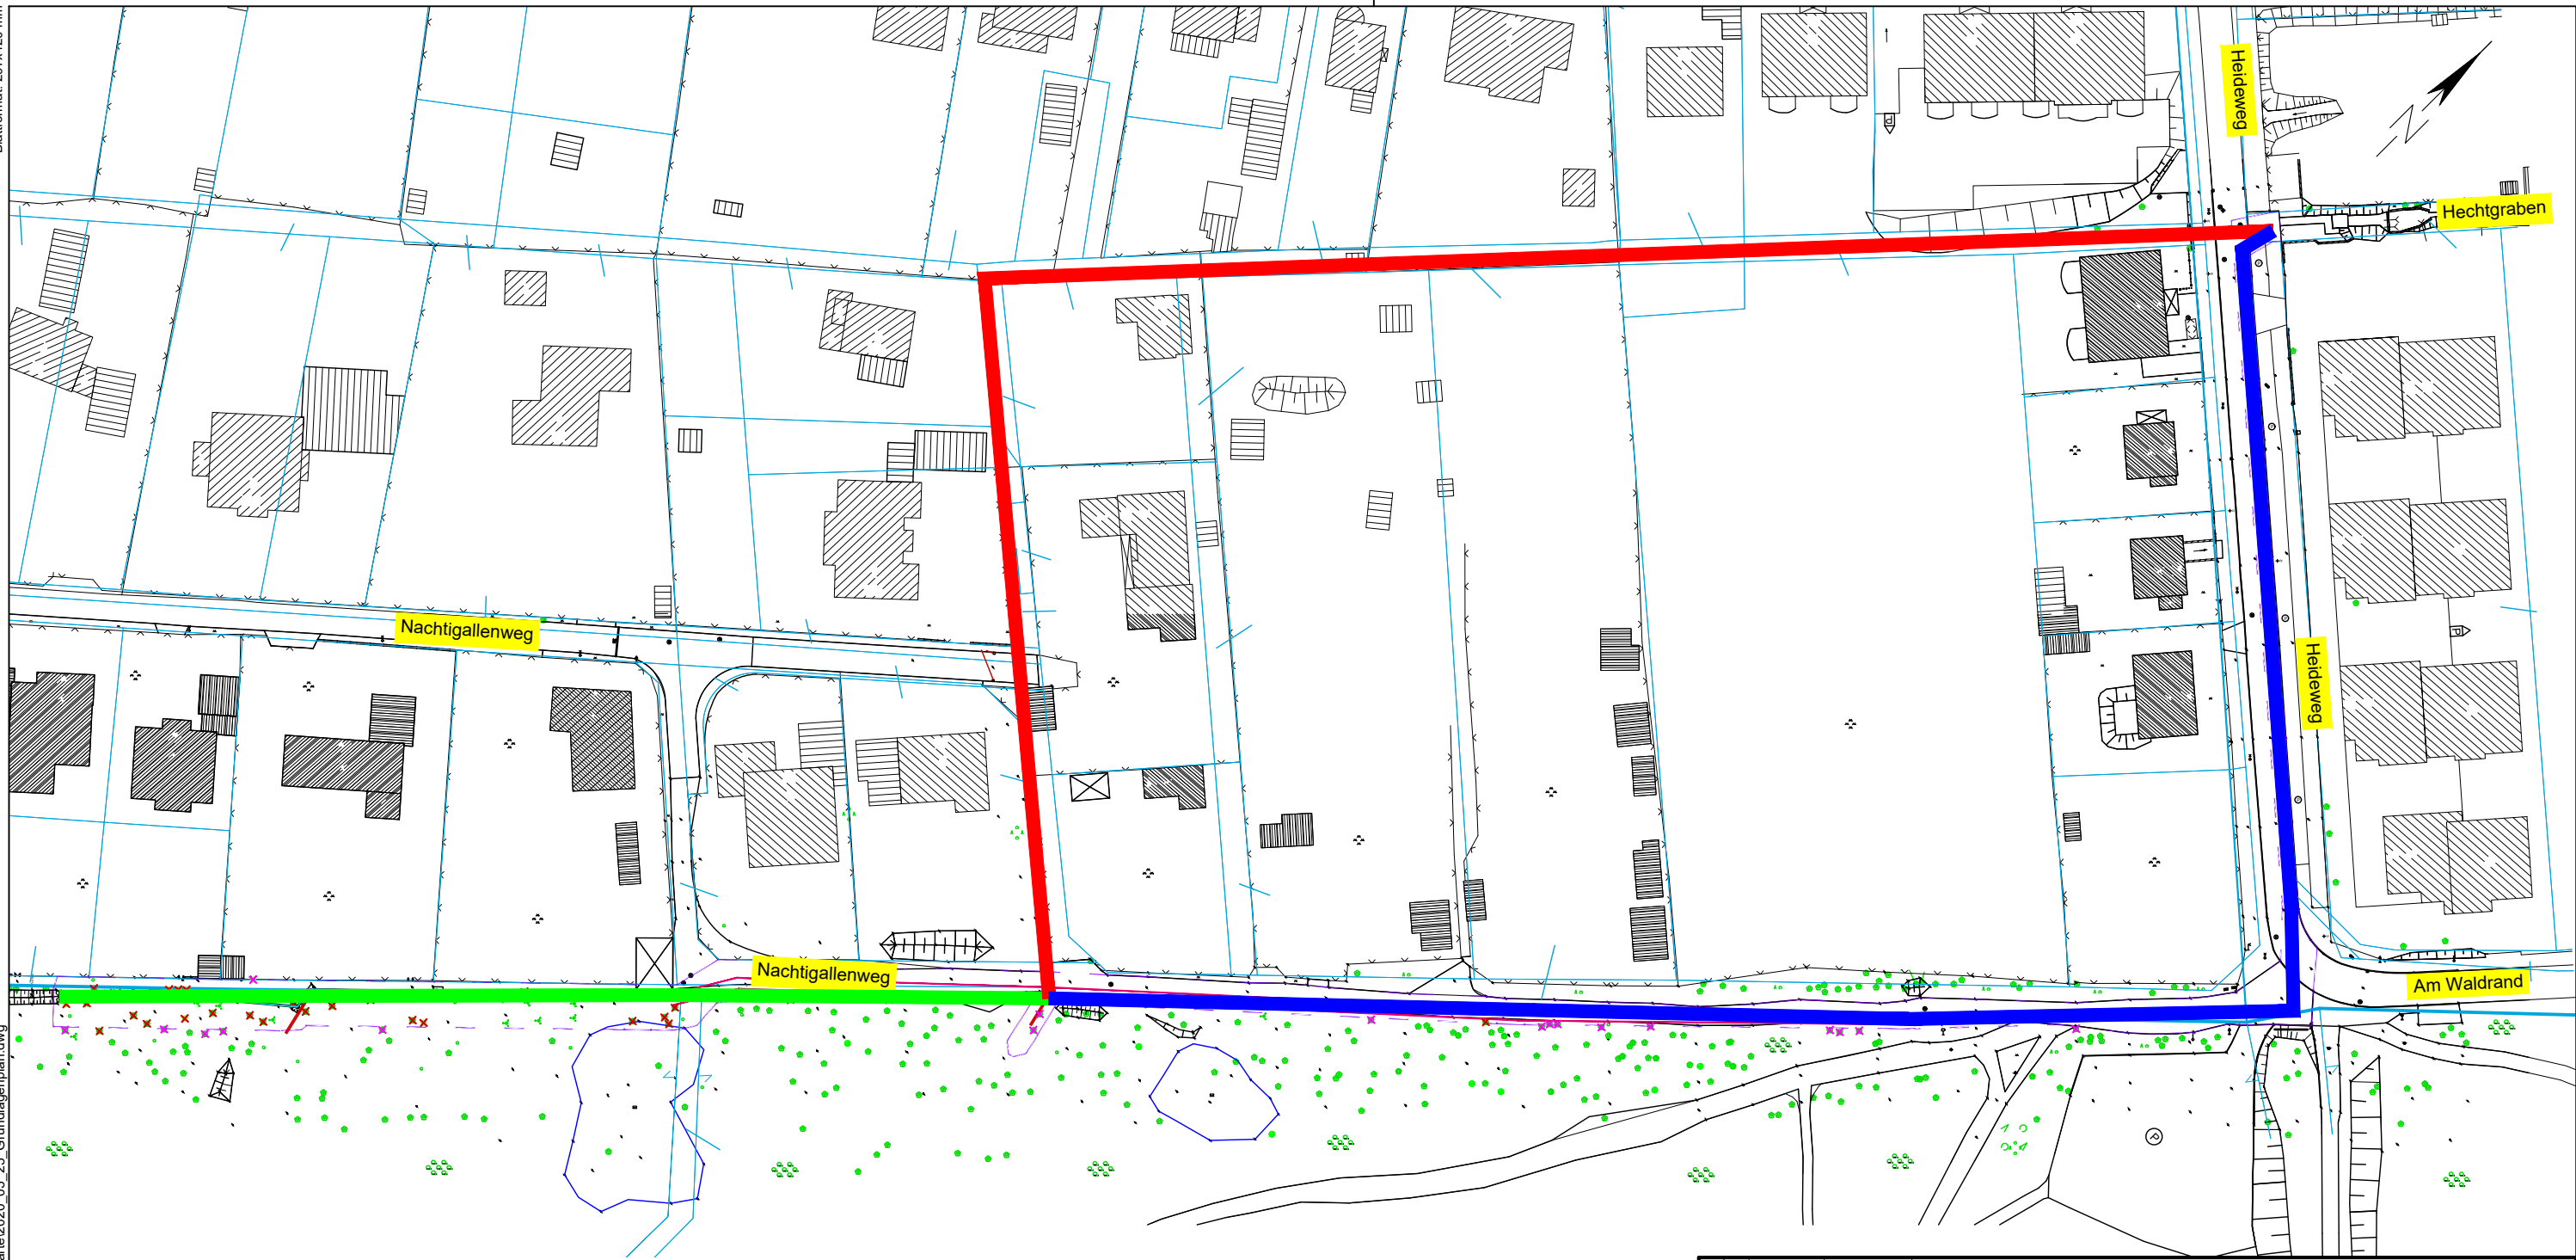



**Legende**

- Verlauf Brödelgraben gleichbleibende Trasse
- Verlauf Brödelgraben vorhandene Trasse
- Verlauf Brödelgraben geplante Trasse

Änderung		Datum	Name	Bemerkung																	
<p><b>Auftraggeber</b></p> <p style="text-align: center;"><b>hallesaale</b> HÄNDELSTADT</p>																					
<p><b>Auftragnehmer</b></p> <p style="text-align: center;"><b>BEWATEC</b> GmbH Ingenieurgesellschaft für Wasserwirtschaft und Umwelttechnik</p> <p style="font-size: small;">BEWATEC GmbH Marienstraße 3 06108 Halle (Saale) Tel.: 0345 / 54 84 69 80 Fax : 0345 / 54 84 69 86 Email: info@bewatec.net</p>																					
<p><b>Projekt</b></p> <p style="text-align: center;"><b>Umverlegung Brödelgraben Halle - Dölau</b></p>																					
Lagebezug: LS 150			Höhenbezug: HS 160																		
<table border="1"> <thead> <tr> <th>Datum</th> <th>Name</th> <th>Unterschrift</th> <th>Planbezeichnung</th> </tr> </thead> <tbody> <tr> <td>Gezei. 16.06.2020</td> <td>Krause</td> <td></td> <td rowspan="4" style="text-align: center; vertical-align: middle;"><b>Übersichtskarte</b> Maßnahmenbereich</td> </tr> <tr> <td>Gepr. 24.06.2015</td> <td>Dörheit</td> <td></td> </tr> <tr> <td>Gedru. 16.06.2020</td> <td>Markwardt</td> <td></td> </tr> <tr> <td colspan="3">Projektnr. BEWATEC: 56 10 03</td> </tr> </tbody> </table>				Datum	Name	Unterschrift	Planbezeichnung	Gezei. 16.06.2020	Krause		<b>Übersichtskarte</b> Maßnahmenbereich	Gepr. 24.06.2015	Dörheit		Gedru. 16.06.2020	Markwardt		Projektnr. BEWATEC: 56 10 03			
Datum	Name	Unterschrift	Planbezeichnung																		
Gezei. 16.06.2020	Krause		<b>Übersichtskarte</b> Maßnahmenbereich																		
Gepr. 24.06.2015	Dörheit																				
Gedru. 16.06.2020	Markwardt																				
Projektnr. BEWATEC: 56 10 03																					
Auftragsnr. AG: ----		Phase: Entwurfsplanung		Maßstab: 1:1000																	
				Blatt: 01-01																	