


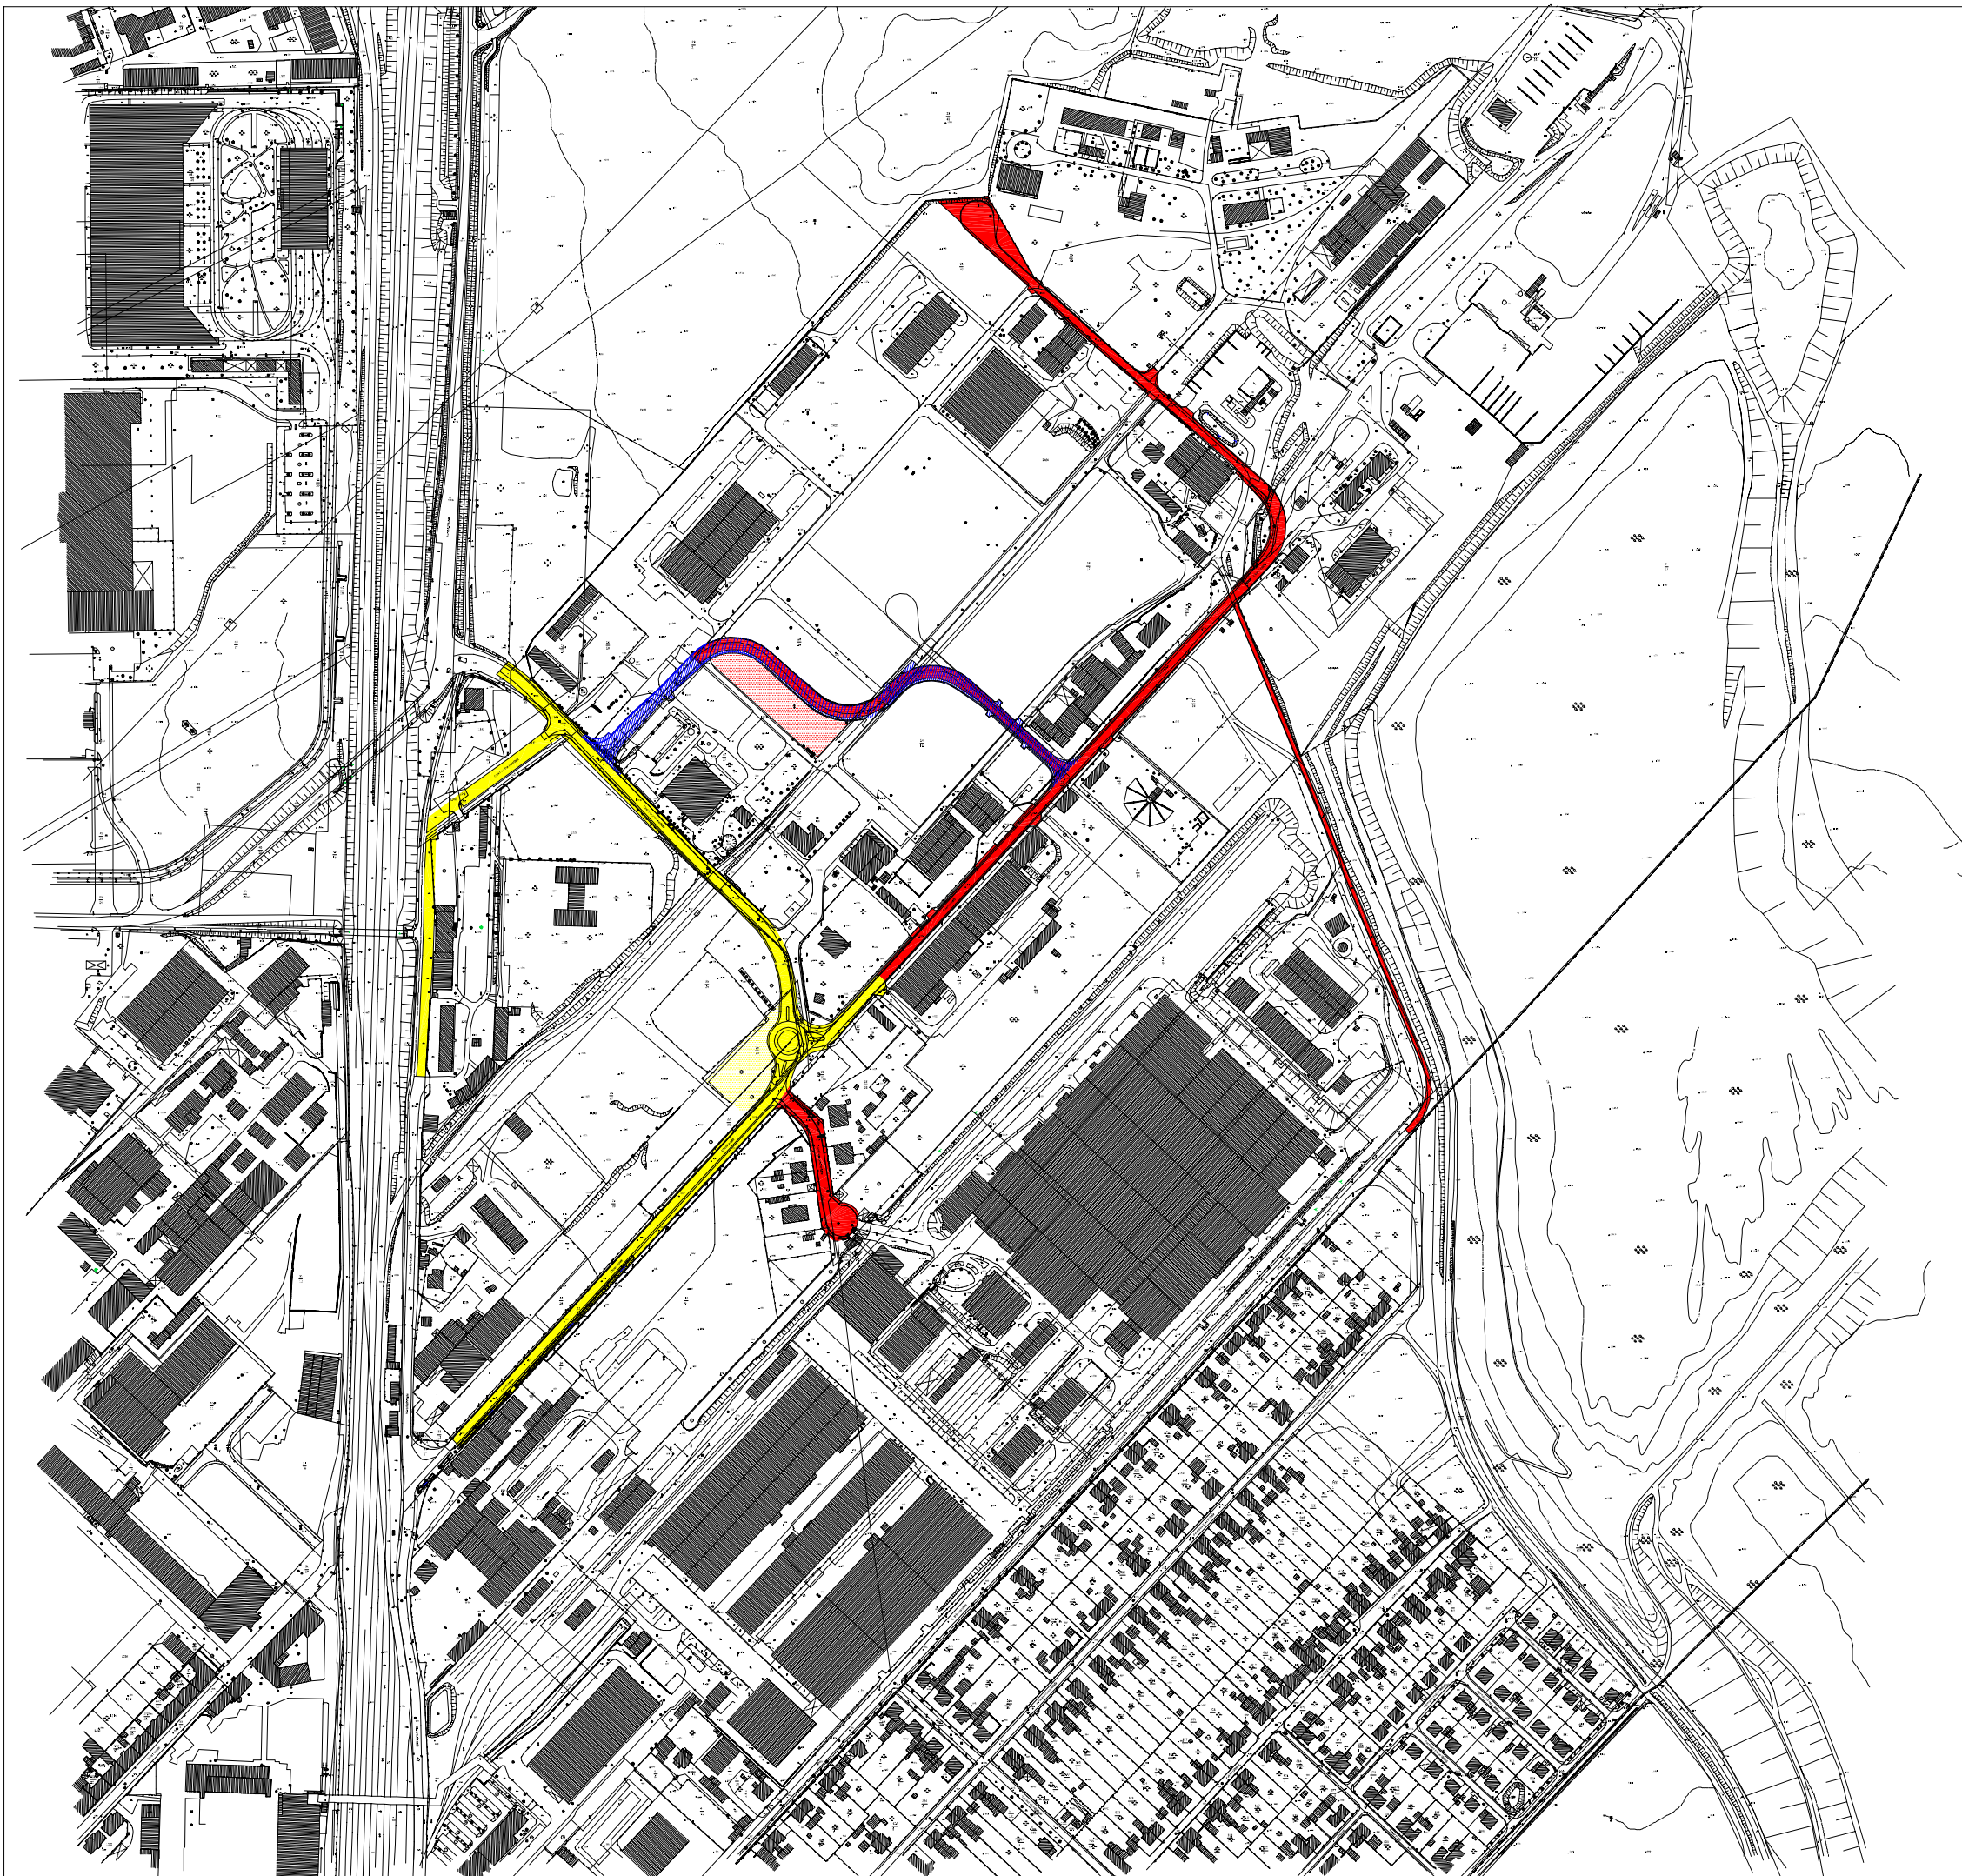

STADT HALLE (SAALE)

Erschließungsmaßnahme
Industriepark Chemiestraße
Übersicht Baulose

Legende

Baulose/ Jahr des Ausschreibungsbeginns




Los 1/ 2005



Los 2/ 2006



darin:
Gala-Bau

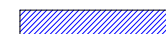

Los 3/ 2008

nicht geförderter Teil

Planungsbüro: H+B Stadtplanung, Philipp-Müller-Str. 10, 06110 Halle	bearbeitet	Datum	Zeichen
	gezeichnet		
	geprüft		

Zustand	Art der Änderung	Datum	Zeichen

STADT HALLE (SAALE)

Erschließungsmaßnahme
Industriepark Chemiestraße
Übersichtsplan Baulose
mit Verpflichtungserm.

Stand Sep. 2004
Maßstab 1: 2500

Planungsbüro:	Kartengrundlage:	
	Digitale Stadtgrundkarte, Stadt Halle (Saale), FB Vermessung und Geodaten, Lagestatus Gauß-Krüger-System (LS 150) Höhenstatus HN (HN 150)	
Philipp-Müller-Str. 10, 06110 Halle		