

Grenze des räumlichen Geltungsbereiches




hallesaale
HÄNDELSTADT

Anlage 1
Übersichtsplan
Bebauungsplan Nr. 202 „Wohnen am Schafschwingelweg“
Aufstellungsbeschluss

Bearbeiter: Frau Hofacker	Maßstab: ---	Datum: 18.02.2021	Blatt: 1
Zeichner: Frau Mösken			

Geschäftsbereich II
Fachbereich Städtebau und Bauordnung
Kartengrundlage: Amtlicher Stadtplan Halle (Saale)

Kartengrundlage: Amtlicher Stadtplan Halle (Saale)
FB Städtebau und Bauordnung
Abt. Stadtvermessung

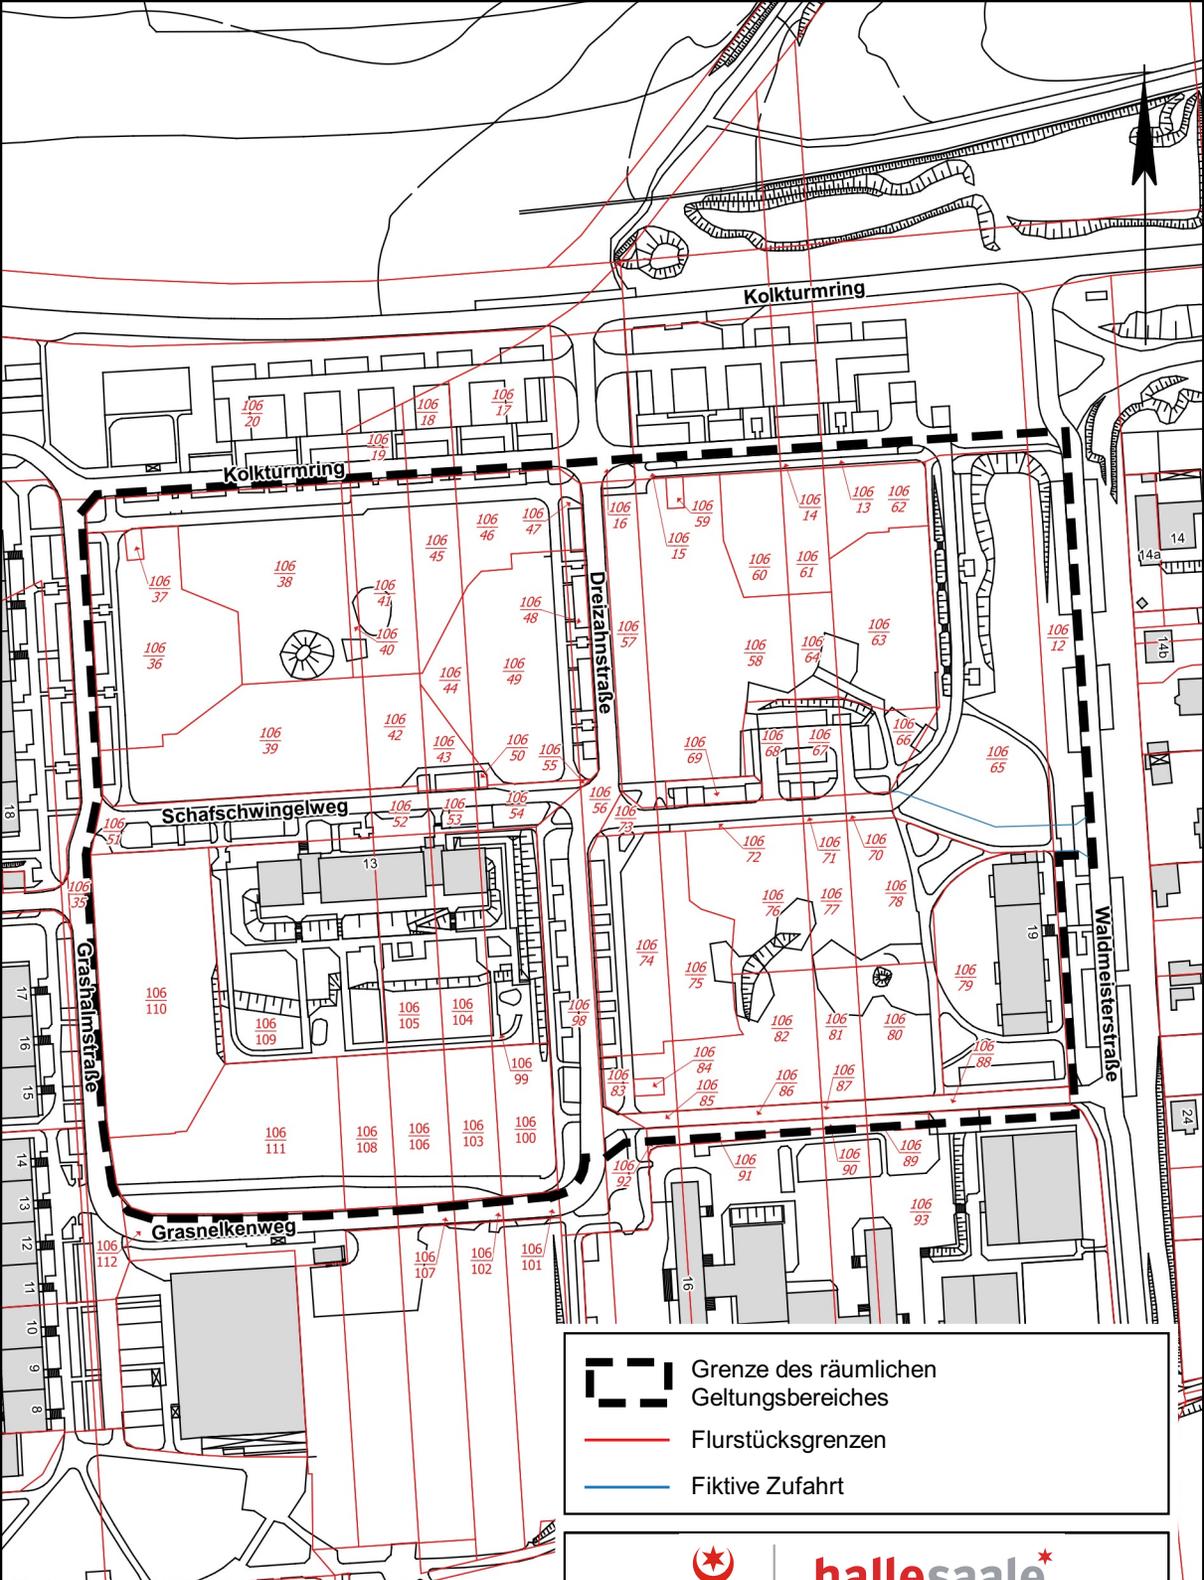

-  Grenze des räumlichen Geltungsbereiches
-  Flurstücksgrenzen
-  Fiktive Zufahrt



hallesaale
HÄNDELSTADT

Anlage 2
Grenze des räumlichen Geltungsbereiches
Bebauungsplan Nr. 202 „Wohnen am Schafschwingelweg“
Aufstellungsbeschluss

Bearbeiter:	Frau Hofacker	Maßstab:	Datum:	Blatt-Nr.:
Zeichner:	Frau Schneider	1:2200	18.02.2021	1

Geschäftsbereich II
Fachbereich Städtebau und Bauordnung
Kartengrundlage: Abteilung Stadtvermessung

Kartengrundlage:
Stadt Halle (Saale)
FB Fachbereich Städtebau und Bauordnung
Abt. Stadtvermessung

Stadtgrundkarte mit Angaben des Liegenschaftskatasters
Gemarkung: Lettin
Flur: 4

Nutzungsgenehmigung:
ALKIS © GeoBasis-DE / LVermGeo LSA, 12/2020 / A18-42603-09-14