

 Grenze des räumlichen Geltungsbereiches




**Anlage 1**  
**Übersichtsplan**  
**Vorhabenbezogener Bebauungsplan Nr. 190**  
**"Sondergebiet Sport und Freizeit Rossplatz"**  
**Aufstellungsbeschluss**

Bearbeiter: Frau Georg	Maßstab: ---	Datum: 03.05.2021	Blatt: 1
Zeichner: Frau Mösken			

Geschäftsbereich II  
 Fachbereich Städtebau und Bauordnung  
 Kartengrundlage: Amtlicher Stadtplan Halle (Saale)

Kartengrundlage: Amtlicher Stadtplan Halle (Saale)  
 FB Städtebau und Bauordnung,  
 Abt. Stadtvermessung

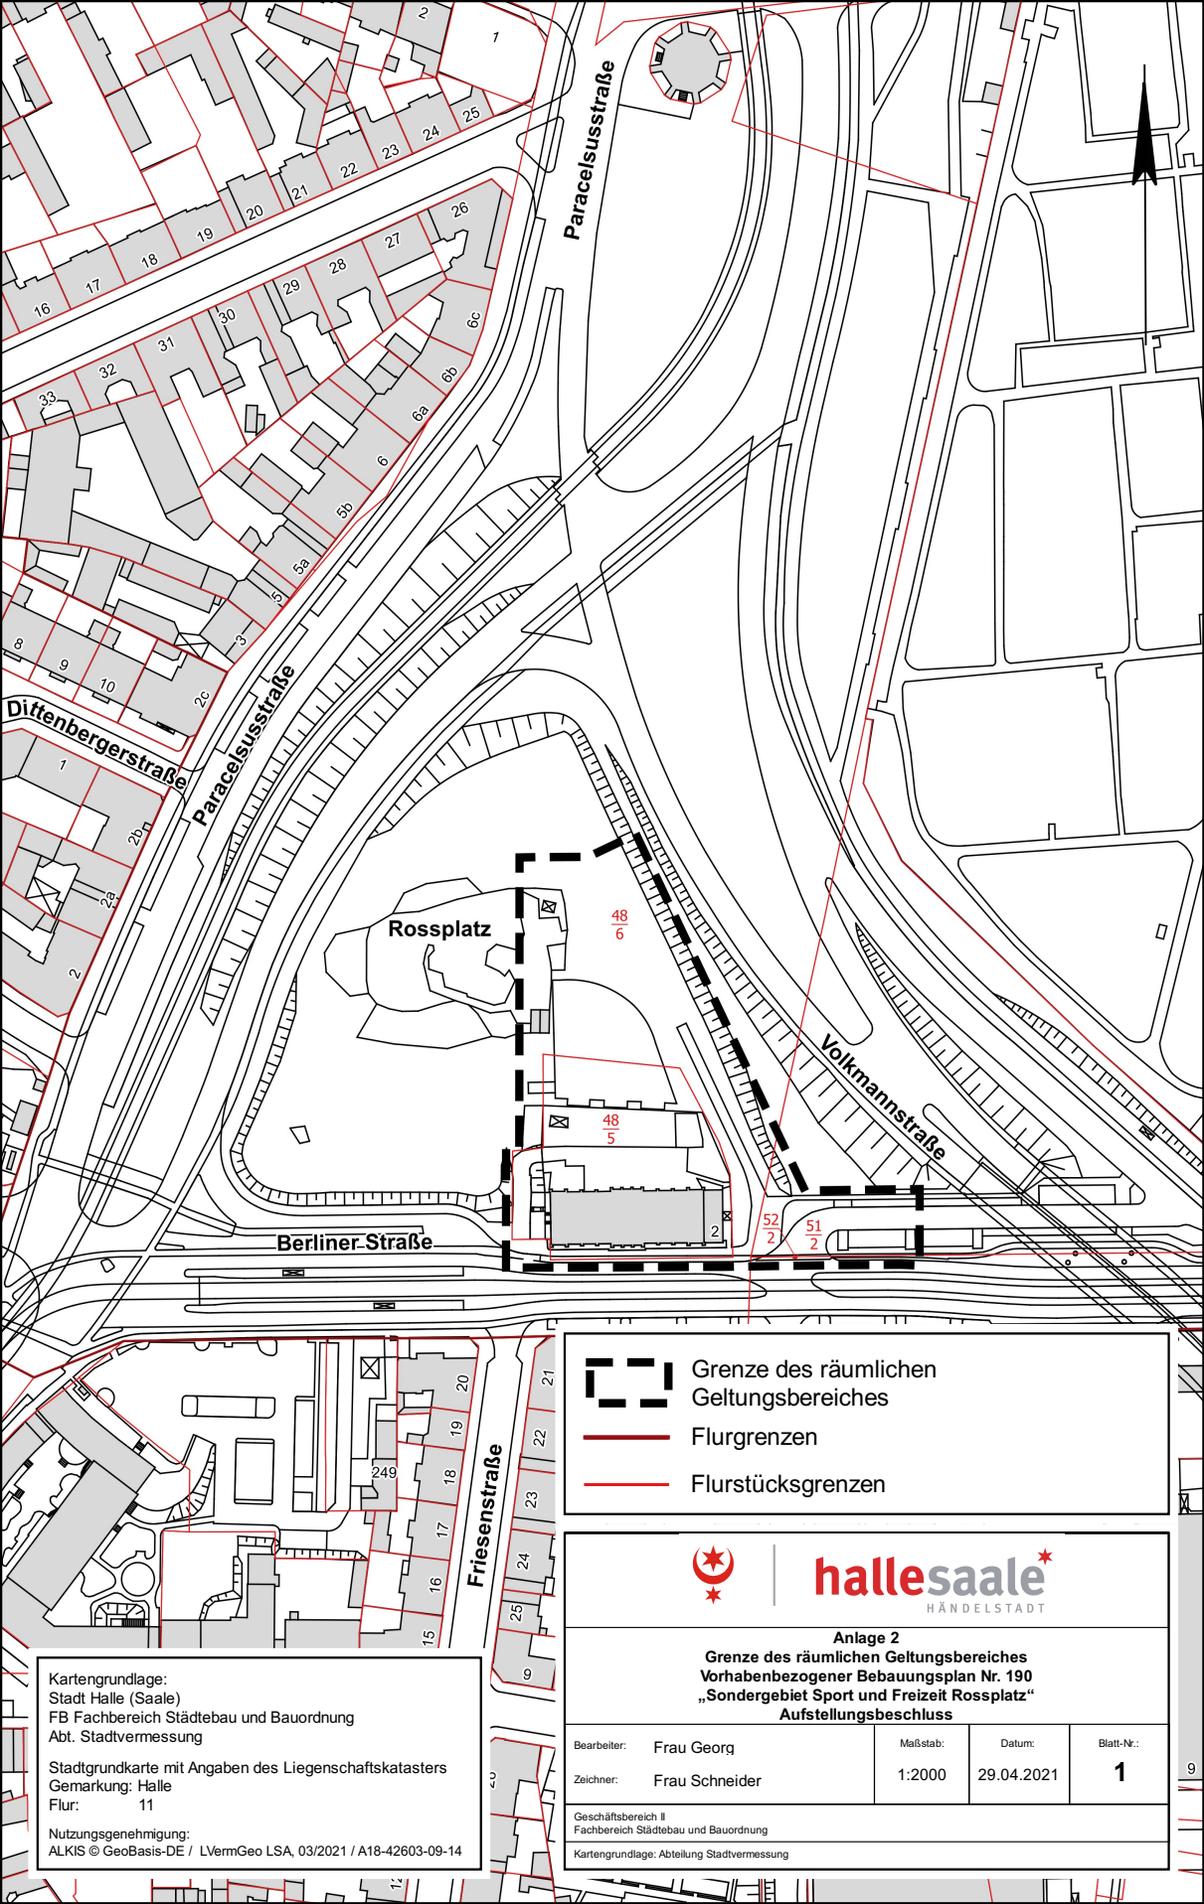

 Grenze des räumlichen Geltungsbereiches  
 Flurgrenzen  
 Flurstücksgrenzen


**hallesaale**  
 HÄNDELSTADT

**Anlage 2**  
**Grenze des räumlichen Geltungsbereiches**  
**Vorhabenbezogener Bebauungsplan Nr. 190**  
**„Sondergebiet Sport und Freizeit Rosspplatz“**  
**Aufstellungsbeschluss**

Bearbeiter:	Frau Georg	Maßstab:	1:2000	Datum:	29.04.2021	Blatt-Nr.:	<b>1</b>
Zeichner:	Frau Schneider						

Geschäftsbereich II  
 Fachbereich Städtebau und Bauordnung  
 Kartengrundlage: Abteilung Stadtvermessung

Kartengrundlage:  
 Stadt Halle (Saale)  
 FB Fachbereich Städtebau und Bauordnung  
 Abt. Stadtvermessung  
 Stadtgrundkarte mit Angaben des Liegenschaftskatasters  
 Gemarkung: Halle  
 Flur: 11  
 Nutzungsgenehmigung:  
 ALKIS © GeoBasis-DE / LVermGeo LSA, 03/2021 / A18-42603-09-14