



Fontänenkreis M 1:50 (Durchmesser 4.00 m)  
acht Einzelfontänen (H 50 bis 120 cm)  
mit LED-Beleuchtung

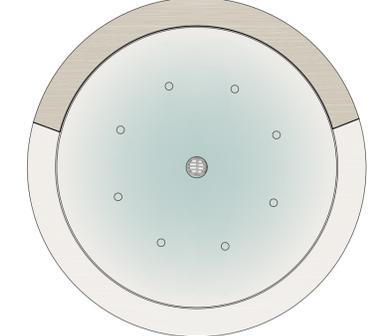


**Legende**


- Mosaikpflaster (Bestand)
  - Pflaster (30x15 cm)
  - Läuferreihe Betonpflaster (60x30 cm)
  - Plattenband (120x60 cm)
  - Rasen
  - Pflanzfläche
  - Baum- Bestand
  - Baum- Planung
  - Leuchten- Bestand
  - Baumscheibe- Gussrost
  - Rabattengeländer
  - 85.05 Höhen- Planung
  - 85.05 Höhen- Bestand
- Kartengrundlage: Stadt Halle (Saale), FB Plänen, Abt. Stadtvermessung (Stand 02/2020)  
Lagestatus 150, Höhen über NN (DHHN2016)  
Datum Änderung

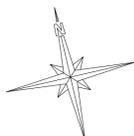

Planung Freifläche <b>bankert&amp;mann</b> Landschafts_Architektur_Planung Große Gosenstraße 15 06114 Halle/S. Telefon 0345/2002671 Fax 20369084		
Bauherr <b>Stadt Halle Geschäftsbereich II- Stadtentwicklung und Umwelt</b> FB Plänen (61) Abteilung Stadtentwicklung (61.1) Team Freiraumplanung (61.1.2)		Projekt-Nr. <b>225</b>
Bauvorhaben <b>Melanchthonplatz</b>		Plan-Nr. <b>FR 3/1</b>
Unterschrift Planverfasser	Datum 19.01.2022	Unterschrift Bauherr
Maßstab 1:200 Blatt A 1		

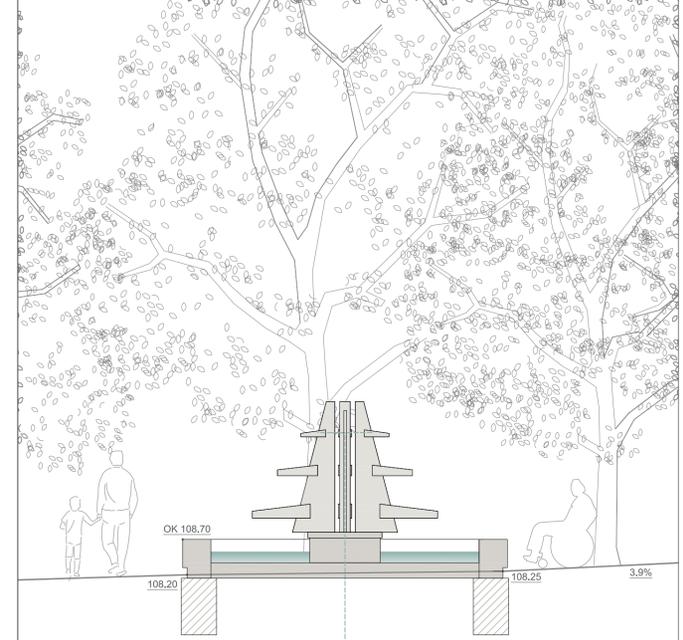

Rekonstruktion und Restaurierung Melanchthonbrunnen M 1:50  
Bildhauer Otto Leibe

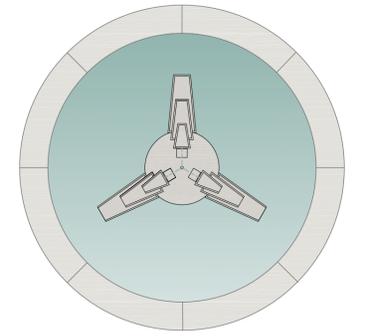

Wasserbecken Ø 3.60 m; Brunnensockel Ø 1.05 m;  
Brunnenskulptur H 1.85 m, bestehend aus drei trapezförmigen Stelen  
mit jeweils drei Wasserrinnen als Wasserkaskade; Material Kunststein

Legende

- Mosaikpflaster (Bestand)
- Pflaster (30x15 cm)
- Plattenband (120x60 cm)
- Rasen
- Pflanzfläche
- Baum- Bestand
- Baum- Planung
- Leuchten- Bestand
- Baumscheibe- Gussrost
- Rabattengeländer
- 85.05 Höhen- Planung
- 85.05 Höhen- Bestand



Kartengrundlage: Stadt Halle (Saale), FB Plänen, Abt. Stadtvermessung (Stand 02/2020)  
Lagestatus 150, Höhen über NHN (DHHN2016)

Datum	Änderung

Planung Freifläche  
**bankert&mann**  
Landschafts\_Architektur\_Planung  
Große Gosenstraße 15 06114 Halle/S.  
Telefon 0345/2002671 Fax 20369084

Bauherr  
**Stadt Halle Geschäftsbereich II- Stadtentwicklung und Umwelt**  
FB Plänen (61)  
Abteilung Stadtentwicklung (61.1)  
Team Freiraumplanung (61.1.2)

Bauvorhaben **Melanchthonplatz** Projekt-Nr. **225**

Planbezeichnung **Entwurf Melanchthonbrunnen (Variante 2)** Plan-Nr. **FR 3/2**

Unterschrift Planverfasser Datum 19.01.2022 Unterschrift Bauherr Maßstab 1:200  
Blatt A 1

Anlage: 2

# Deckblatt

Formblatt: **Checkliste - Barrierefreie Gestaltung von Grün- und Freianlagen**

Planungsgrundlage ist die DIN 18040-3 Barrierefreies Bauen - Planungsgrundlagen - Teil 3: öffentlicher Verkehrs- und Freiraum

Vorhaben: **Baumaßnahme Melanchthonplatz**

Prüfung Vorplanung durch FB Planen am 12.10.2021	Kenntnisnahme durch den Behindertenbeauftragten Herrn Dr. Fischer am
Prüfung Entwurfsplanung durch FB Planen am 22.11.2021	Kenntnisnahme durch den Behindertenbeauftragten Herrn Dr. Fischer am .....
Prüfung Ausführungsplanung durch FB Planen am .....	Kenntnisnahme durch den Behindertenbeauftragten Herrn Dr. Fischer am .....
Bauabnahme durch Abt. 67.3 bzw. FB Bauen am .....	Kenntnisnahme durch den Behindertenbeauftragten Herrn Dr. Fischer am .....

Hiermit wird bestätigt, dass bei oben genanntem Vorhaben die Checkliste (Barrierefreie Gestaltung von Grün- und Freianlagen) mit ihren formulierten Planungsanforderungen eingehalten wird.

In folgenden begründeten Ausnahmen musste von den Vorgaben abgewichen werden:

Pkt. DIN 18040-3	Abweichung von den Forderungen der DIN 18040-3	Begründung
6.1.c)	einzelne Lehnbänke ohne Armlehne zum Umsetzen für Rollstuhlfahrer verwenden	Die neue Standartlehnbank der Stadt Halle wurde nach den Bedürfnissen von Mobilitätseingeschränkten ausgewählt und verfügt grundsätzlich über Armlehnen. Für Rollstuhlfahrer gibt es Aufstellmöglichkeiten neben den Bänken.