

 Grenze des räumlichen Geltungsbereiches




Anlage 1
Übersichtsplan
Bebauungsplan Nr. 212
„Gewerbegebiet Europachaussee-Diemitz“
Aufstellungsbeschluss

Bearbeiter: Herr Dr. Wagner	Maßstab: ---	Datum: 21.08.2021	Blatt: 1
Zeichner: Frau Schneider			

Geschäftsbereich II
 Fachbereich Städtebau und Bauordnung
 Kartengrundlage: Amtlicher Stadtplan Halle (Saale)

Kartengrundlage: Amtlicher Stadtplan Halle (Saale)
 FB Städtebau und Bauordnung,
 Abt. Stadtvermessung

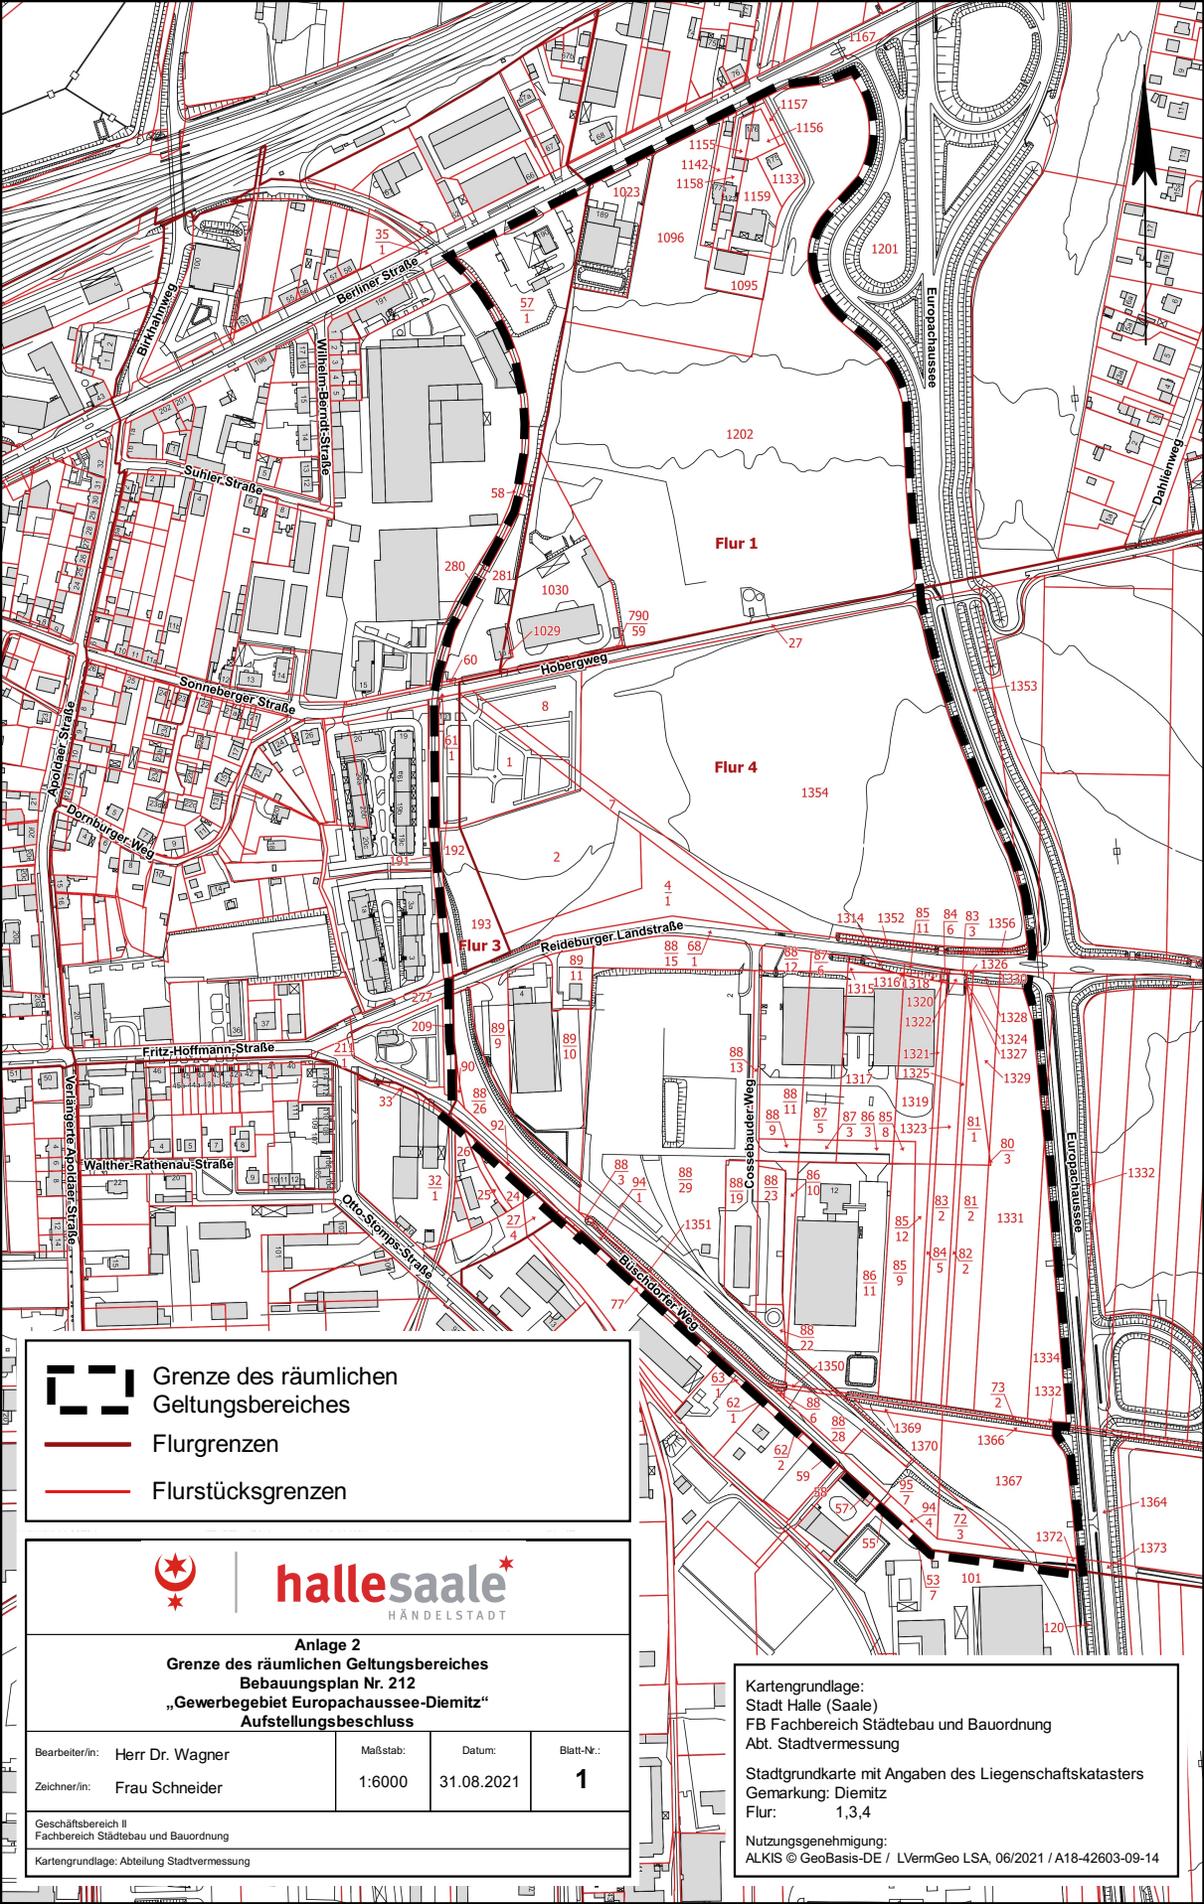

- Grenze des räumlichen Geltungsbereiches
- Flurgrenzen
- Flurstücksgrenzen

Anlage 2
Grenze des räumlichen Geltungsbereiches
Bebauungsplan Nr. 212
„Gewerbegebiet Europachaussee-Diemitz“
Aufstellungsbeschluss

Bearbeiter/in:	Herr Dr. Wagner	Maßstab:	1:6000
Zeichner/in:	Frau Schneider	Datum:	31.08.2021
		Blatt-Nr.:	1

Geschäftsbereich II
 Fachbereich Städtebau und Bauordnung
 Kartengrundlage: Abteilung Stadtvermessung

Kartengrundlage:
 Stadt Halle (Saale)
 FB Fachbereich Städtebau und Bauordnung
 Abt. Stadtvermessung

Stadtgrundkarte mit Angaben des Liegenschaftskatasters
 Gemarkung: Diemitz
 Flur: 1, 3, 4

Nutzungsgenehmigung:
 ALKIS © GeoBasis-DE / LVermGeo LSA, 06/2021 / A18-42603-09-14