

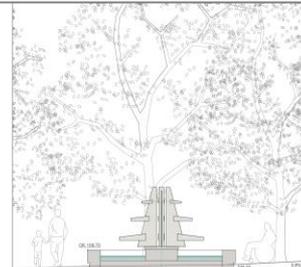
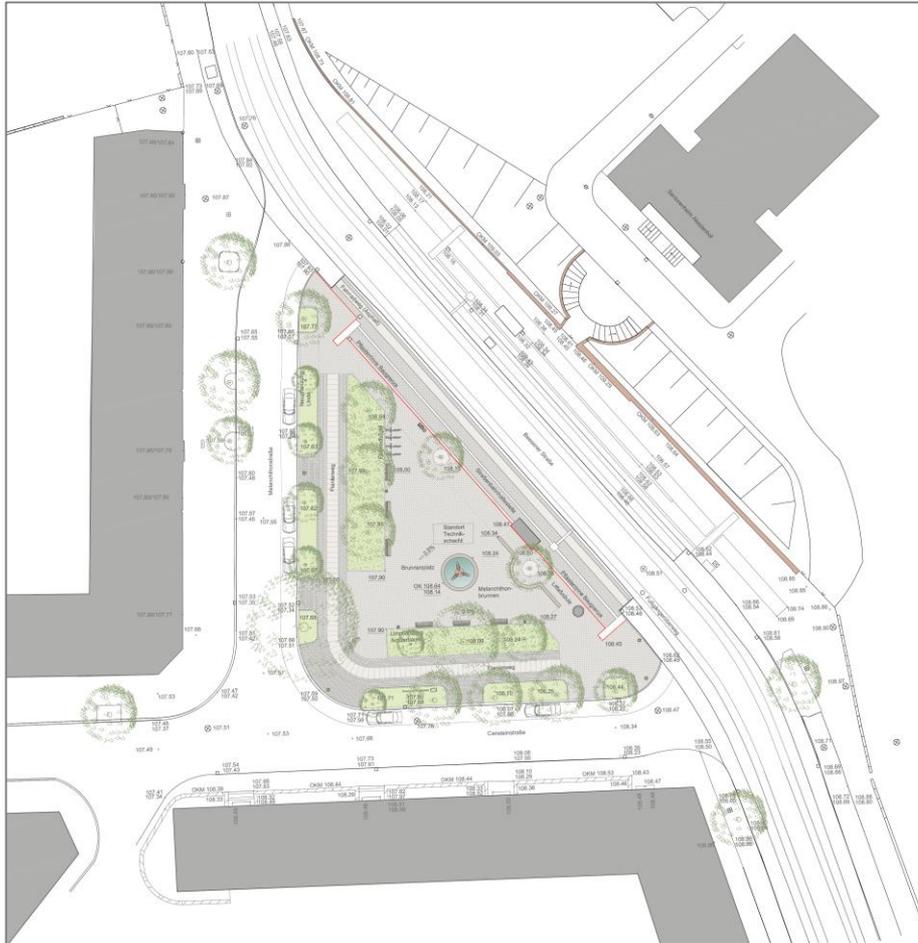
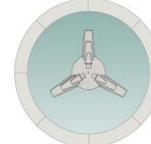
Tagesordnungspunkt 4.2.

Baubeschluss Melanchthonplatz

Vorlage: VII/2021/03432



Entwurf Fontänenkreis (Variante 1)


 Rekonstruktion und Restaurierung Melanchthonbrunnen M 1:50
 Bildhauer Otto Leibe

 Wasserbecken Ø 3,60 m; Brunnensockel Ø 1,05 m;
 Brunnen skulptur H 1,85 m, bestehend aus drei trapezförmigen Stufen
 mit jeweils drei Wasserläufen als Wasserkaskade; Material Kunststein

Legende

- Moosblöcke (Bestand)
- Pflaster (25x15 cm)
- Fliesenband (20x60 cm)
- Rasen
- Pflanzfläche
- Baum-Bestand
- Baum-Planung
- Leuchten-Bestand
- Baumstehbe-Gestell
- Rabattengränder
- Höhen-Planung
- Höhen-Bestand

 Maßstab: 1:50
 Datum: 18.01.2022
 Urheber: B. Becker

 Planungsbüro
barthel&mann
 Landschaftsarchitektur
 Dr. rer. oec. Barbara Barthel
 Dr. rer. oec. Ralf Mann
 www.barthelmann.de

 Auftraggeber
Stadt Halle Geschäftsbereich II-Stadtenwicklung und Umwelt
 Herrmann-Str. 1
 06108 Halle (Saale)

 Projektname
Melanchthonplatz

Blatt-Nr.

225

 Projekt-Nr.
Entwurf Melanchthonbrunnen (Variante 2)

Blatt-Nr.

FR 32

Datum: 18.01.2022

Urheber: B. Becker

Maßstab: 1:50

Blatt-Nr.

A1.1

Entwurf Melanchthonbrunnen (Variante 2)