

Grenze des räumlichen Geltungsbereiches




**hallesaale**  
HÄNDELSTADT

Anlage 1  
Übersichtsplan  
Vorhabenbezogener Bebauungsplan Nr. 201 „Solarpark, Köthener Straße“  
Aufstellungsbeschluss

Bearbeiter: Frau Kuhne	Maßstab: —	Datum: 10.03.2020	Blatt: 1
------------------------	------------	-------------------	----------

Geschäftsbereich II  
Fachbereich Planen  
Kartengrundlage: Amtlicher Stadtplan Halle (Saale)

Kartengrundlage: Amtlicher Stadtplan Halle (Saale)  
FB Planen, Abt. Stadtvermessung

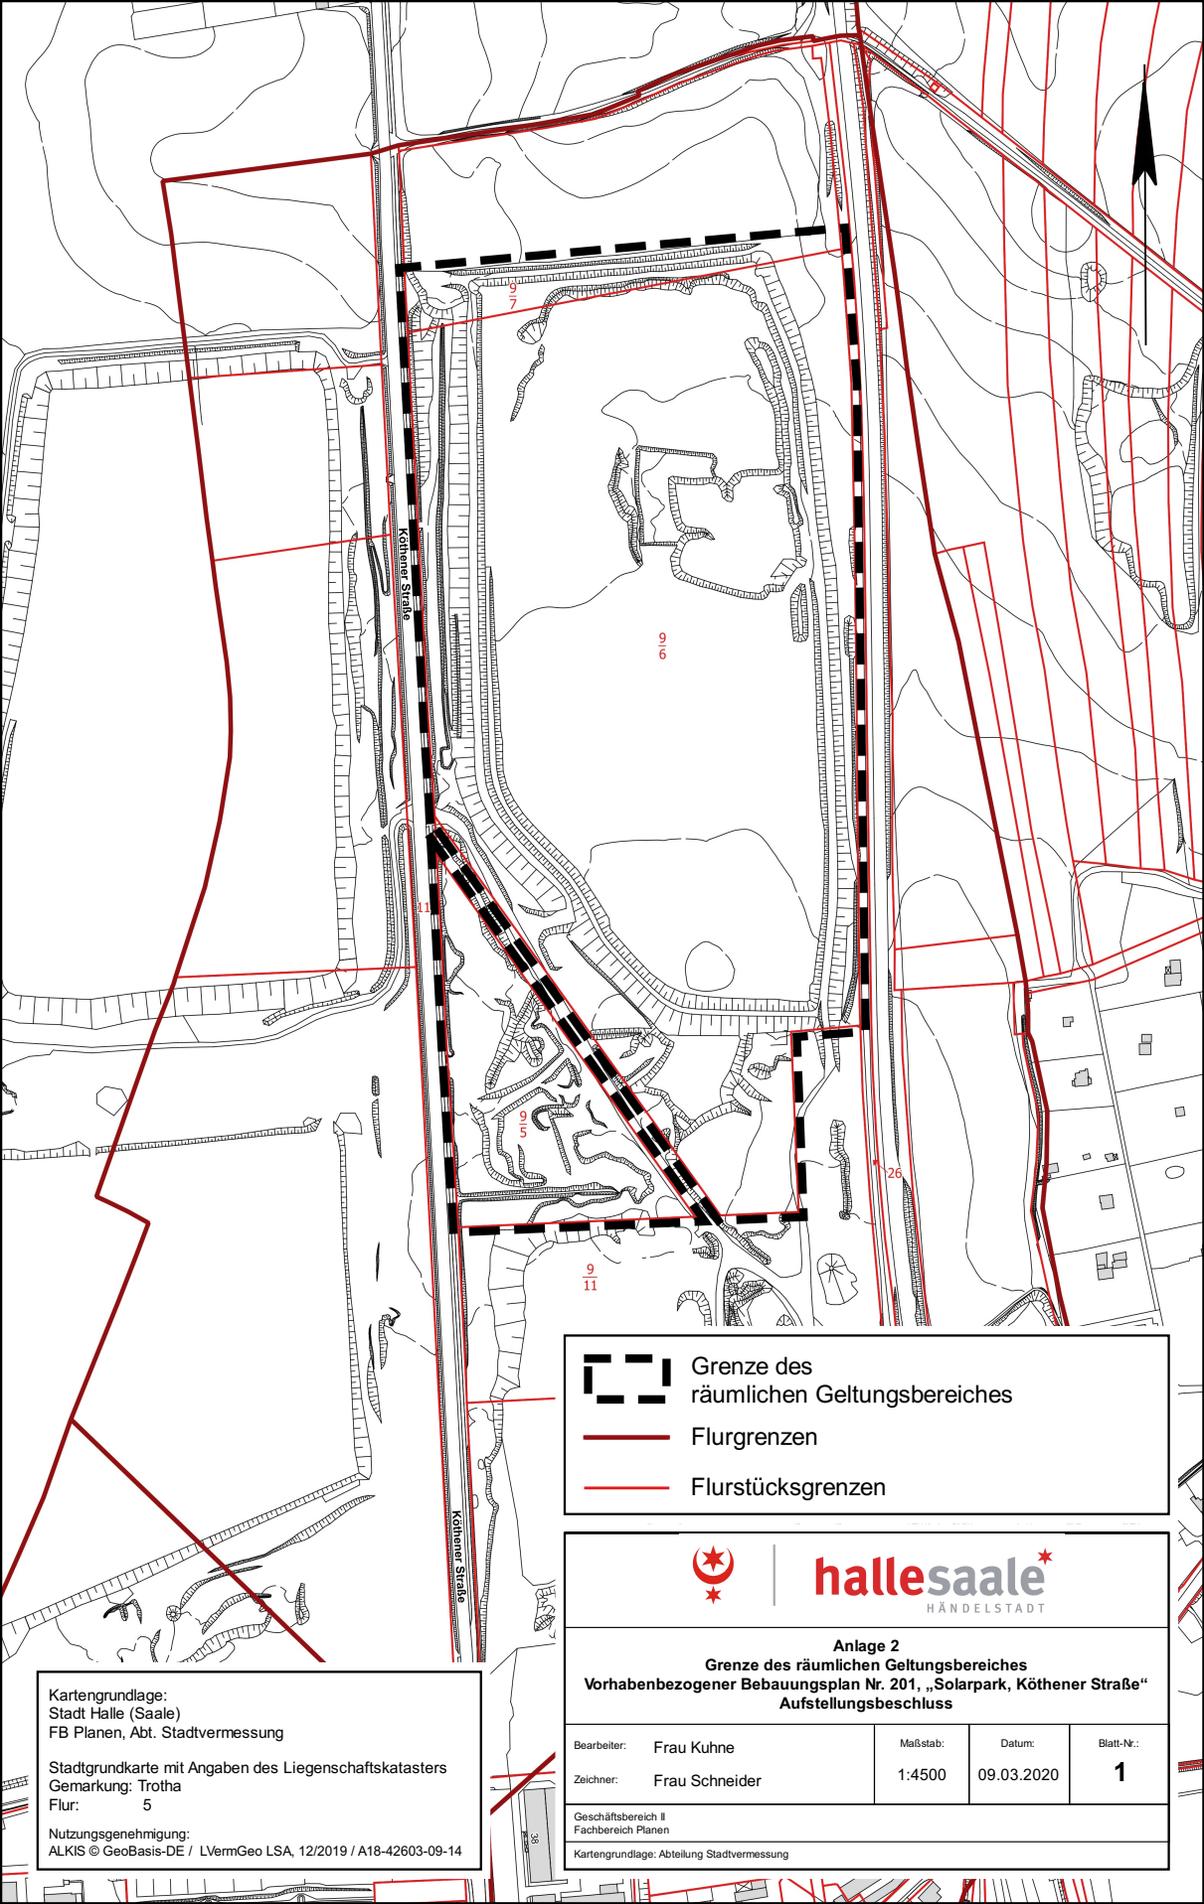

	Grenze des räumlichen Geltungsbereiches
	Flurgrenzen
	Flurstücksgrenzen

	<b>hallesaale</b> HÄNDELSTADT
---	----------------------------------

**Anlage 2**  
**Grenze des räumlichen Geltungsbereiches**  
**Vorhabenbezogener Bebauungsplan Nr. 201, „Solarpark, Köthener Straße“**  
**Aufstellungsbeschluss**

Kartgrundlage:  
 Stadt Halle (Saale)  
 FB Planen, Abt. Stadtvermessung

Stadtgrundkarte mit Angaben des Liegenschaftskatasters  
 Gemarkung: Trotha  
 Flur: 5

Nutzungsgenehmigung:  
 ALKIS © GeoBasis-DE / LVermGeo LSA, 12/2019 / A18-42603-09-14

Bearbeiter:	Frau Kuhne	Maßstab:	1:4500	Datum:	09.03.2020	Blatt-Nr.:	<b>1</b>
Zeichner:	Frau Schneider						

Geschäftsbereich II  
 Fachbereich Planen  
 Kartgrundlage: Abteilung Stadtvermessung