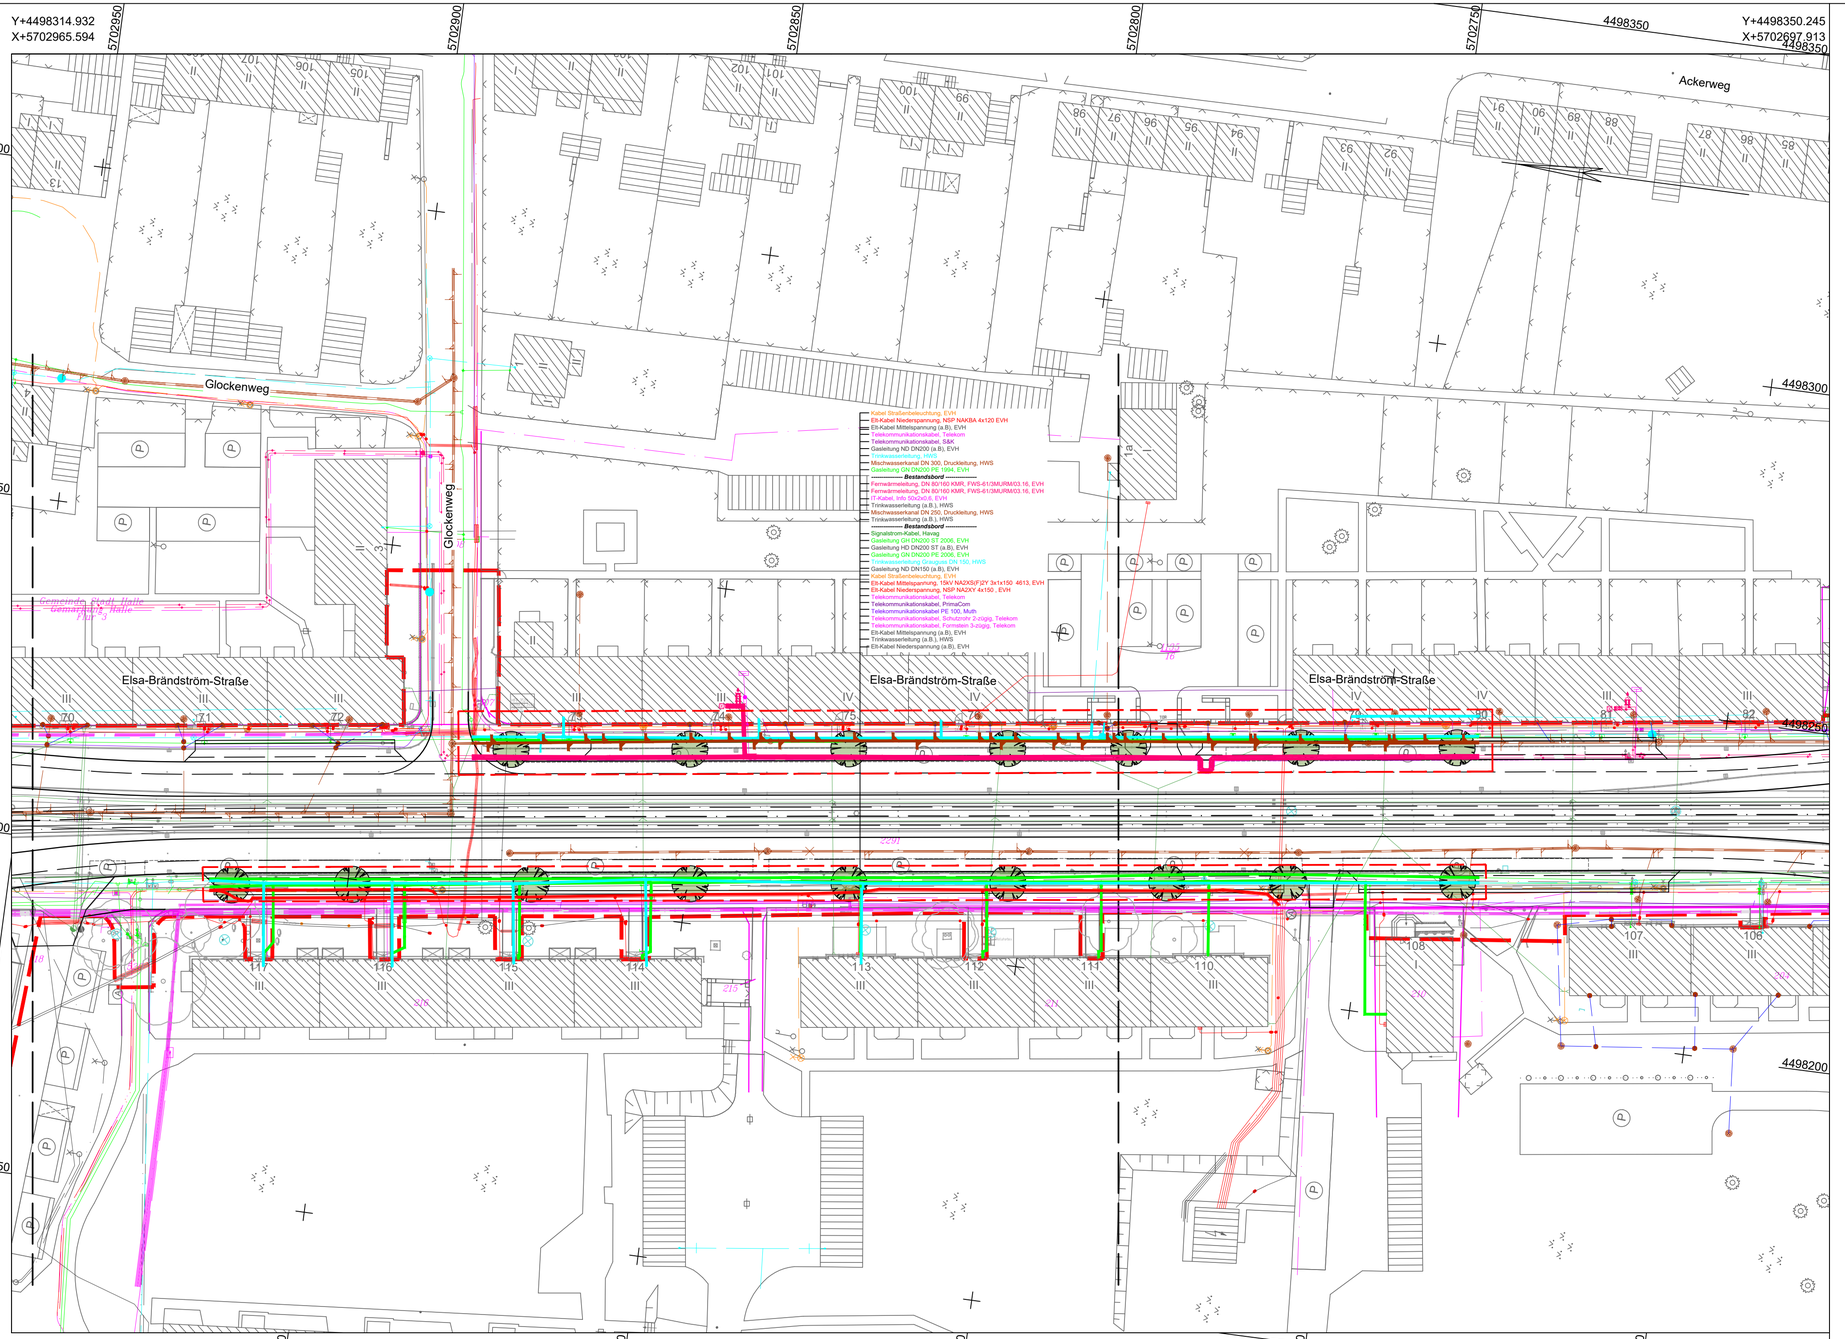


02.03.2022 11:59:41 ARBEITSPLAN_765X420_500
Q:_Abteilung_Gleisbau\PROJEKTE\20.084_19_HAVAG_ Elsa-Brändström-Straße\08 ACAD_Straßen-Gleisplanung\02_Vorplanung\U16_Leitungen\U16.1 - Leitungsbestandsplan.dwg
© 2022 Dr. Löber IGV mbH - Berliner Straße 140 - 06116 Halle/Saale

Legende - Leitungsbestände

Stadtwerke Halle

bleibt in Betrieb | geht/ist a.B.

- HAVAG - Bahnstromtrasse
- HAVAG - Weichenstrom
- HAVAG - Signalkabel
- HAVAG - allg. Stromversorgung
- HAVAG - Abspannung
- HAVAG - Entwässerung
- HWS - Mischwasserkanal
- HWS - Schmutzwasserkanal
- HWS - Regenwasserkanal
- HWS - Druckrohrleitung
- HWS - Trinkwasserleitung
- Netz Halle - Elt. Mittelspannung
- Netz Halle - Elt. Niederspannung
- Netz Halle - Signalkabel
- Netz Halle - Informationskabel
- Netz Halle - Gas Niederdruck
- Netz Halle - Gas Hochdruck
- Netz Halle - Fernwärmeleitung

Stadt Halle

bleibt in Betrieb | geht/ist a.B.

- LSA-Kabel
- LSA-Verkehrstechnik
- EVH Straßenbeleuchtung
- Hastra Lichtsignalanlage
- Friedhof Gussrohrleitung

Kabelanbieter / Telekommunikation

- Deutsche Telekom AG - Schutzrohre
- Deutsche Telekom AG - Kabelformsteine
- Deutsche Telekom AG - Erdkabel
- Muth - Breitbandkabel
- PrimaCom - Breitbandkabel
- S&K - Breitbandkabel
- Telecolumbus

0 | 7.5 | 15 Meter

hallesaale HÄNDELSTADT	Stadt Halle (Saale) Geschäftsbereich 2 Hansering 15 06108 Halle (Saale)	SWH. HAVAG Hallesche Verkehrs-AG Freiimfelder Straße 74 06112 Halle (Saale)
SWH. Stadtwerke Halle	Stadtwerke Halle GmbH Bornknechtstr. 5 06108 Halle (Saale)	BUREAU VERITAS Bureau Veritas Construction Services GmbH Freiimfelder Straße 39 06112 Halle (Saale)

Nr.	Art der Änderung	Datum	Zeichen

VORUNTERSUCHUNG

Planungsbüro - Generalplaner

Dr. Löber
Ingenieurgesellschaft für Verkehrsbauwesen mbH
Berliner Straße 140
06116 Halle/Saale

	Datum	Zeichen
bearbeitet	03/2022	Kruppke/Engler
gezeichnet	03/2022	C. Warzecha
Datengrundlage/Vermessung gemessen		
geprüft		Dr. Löber
Projekt-Nr:	20.084/19/1-2	

Planungsbüro - Fachplaner

Dr. Löber
Ingenieurgesellschaft für Verkehrsbauwesen mbH
Berliner Straße 140
06116 Halle/Saale

	Datum	Zeichen
bearbeitet	03/2022	Kruppke/Engler
gezeichnet	03/2022	C. Warzecha
geprüft		Dr. Löber
Projekt-Nr:	20.084/19/1-2	

Baumaßnahme mit Entwurfsbezeichnung:

Stadtbahnprogramm Halle

Vorhaben 28 - Elsa-Brändström-Straße

Blattinhalt:

Leitungs- und Trassenkoordinierung

Leitungsbestand, kostenrelevante Umverlegungen

Maßstab: 1:250

Unterlage	Arbeitsplan
Blatt Nr.	-
Reg.Nr.	
Lagestatus	LS 150
Höhenstatus	HS 160
Höhensystem	(NHN)

Bestätigungsvermerk:

Stadt Halle Datum

Bestätigungsvermerk:

HAVAG Datum