


Grüne Mitte Halle - Silberhöhe
- Neubau eines Geh- und Radweges -

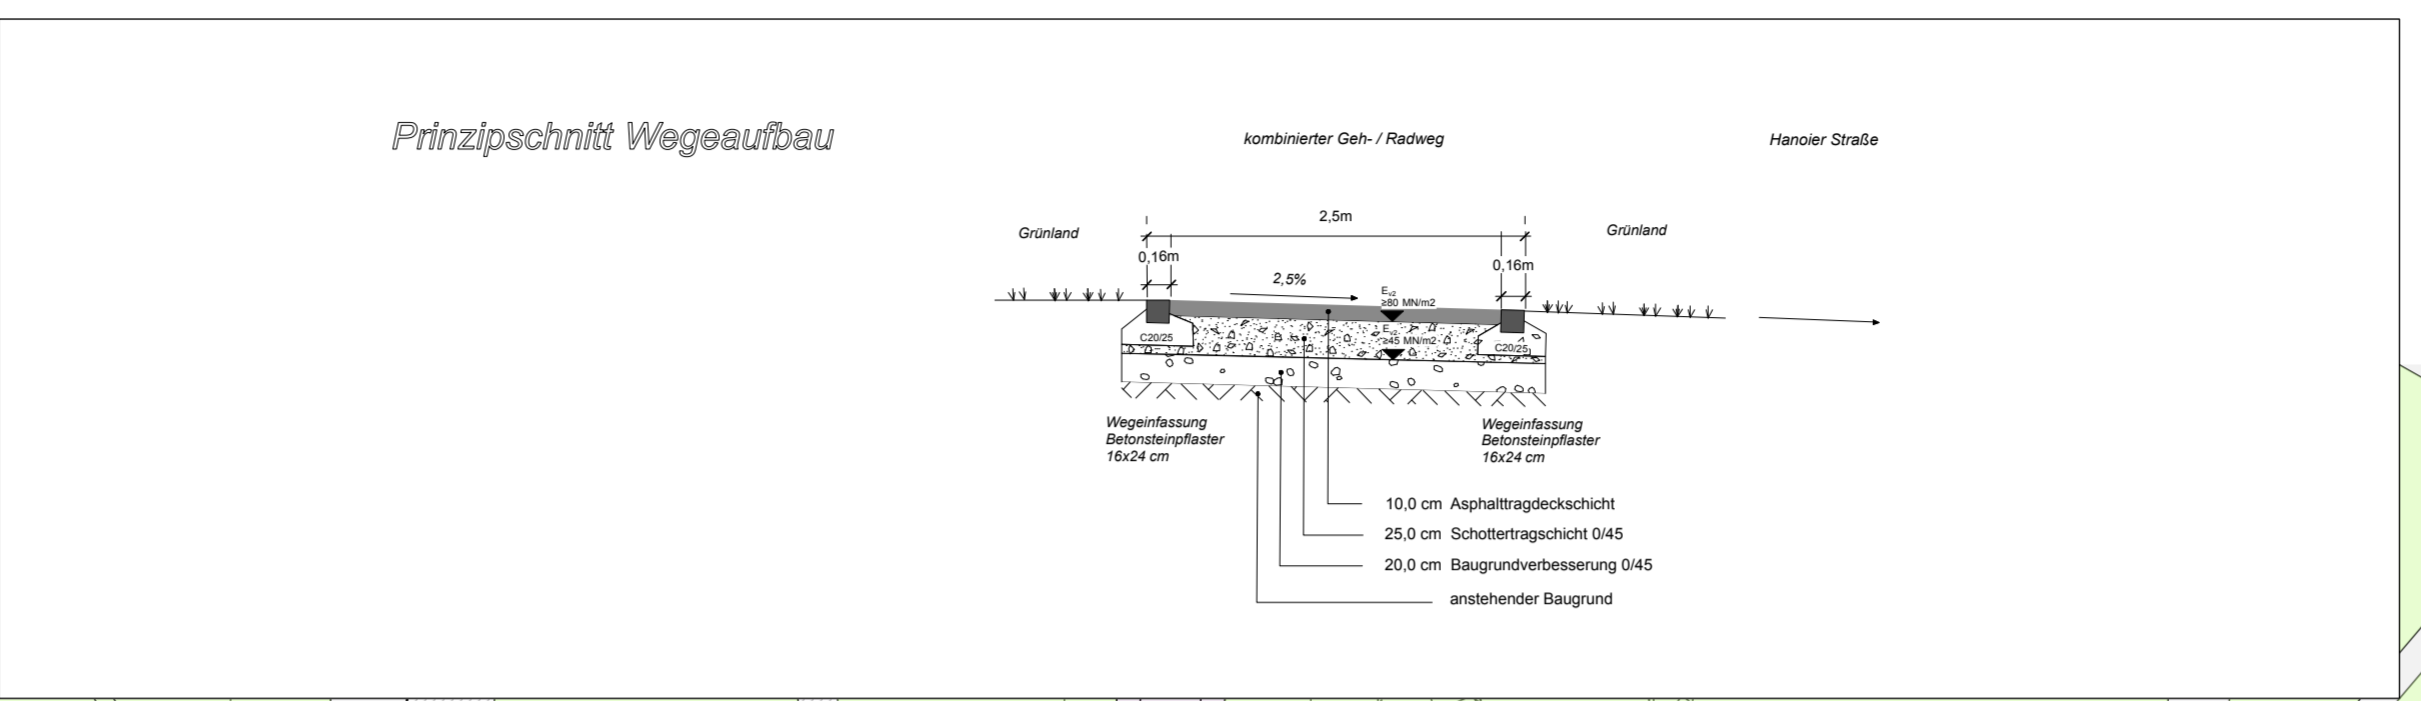

Legende

Bestand

- ⊗ Schacht
- ☼ Laterne/Lampe
- Höhenfestpunkt
- Geländehöhe
- Gebäude
- Gehwege
- Verkehrsflächen
- Grünflächen
- Baum

Planung

- kombinierter Rad-/Gehweg, Asphaltbelag
- Sitzplatz / Aufenthaltsbereich, Betonsteinpflaster
- ergänzende Wegebefestigung, Betonsteinpflaster
- Einbringung von Wurzelschutzbrücken unter Asphaltbelag
- Abbruch Gehwegbefestigung, Beton
- Anpassungsfläche nach Abbruch, Rasensaat
- Baumfällung / Baumrodung für Umpflanzung
- Baumpflanzung (inkl. Umpflanzungen)
- Strauchpflanzung, Blühsträucher
- Bank mit Lehne (davon 1 St. seniorengerecht)
- Abfallbehälter (Befestigung an Pfosten)
- || Fahrradstellplatz, Anlehnbügel
- Mastleuchte
- Schaltanlage
- Geländehöhe, neu

2.	Anpassung Leuchtenanzahl gemäß lichttechnischer Berechnung	11.04.2022	U.Köster
1.	Anpassung Wegtrasse gemäß Auflagen Baumschutzkommission	23.03.2022	U.Köster
Nr.	Änderungsvermerk	Datum	Name

Kartengrundlage: Stadt Halle (Saale), FB Städtebau u. Bauordnung, Abt. Stadtvermessung
(Lagestatus 150, Höhen über NN im DHHN 2016)

Vorhaben:
Halle Silberhöhe, Grüne Mitte Hanoier Straße

Auftraggeber:

 Stadt Halle (Saale) Markt 1
 FB Städtebau u. Bauordnung 06122 Halle / Saale

Planbezeichnung:
Entwurf

Plannummer:
3.01

Auftragnehmer:

 pfarrgasse 2d tel: 0345 / 68 100-60
 06120 halle / lettin fax: 0345 / 68 100-88
 e-mail: info@la-kleine.de

Bearbeitungsstand:	11.07.2022	Maßstab:	1 : 500
Leistungsphase:	3 - Entwurf	gezeichnet:	uk
Projektnummer:	P1165	Bearbeiter:	uk
Blattgröße:	ca. 96 x 42 cm	geprüft:	sk

Anlage: 2

Deckblatt

Formblatt: **Checkliste - Barrierefreie Gestaltung von Grün- und Freianlagen**

Planungsgrundlage ist die DIN 18040-3 Barrierefreies Bauen - Planungsgrundlagen - Teil 3: öffentlicher Verkehrs- und Freiraum

Vorhaben: **Soziale Stadt: Silberhöhe Grüne Mitte - Neubau Geh- und Radweg**

Prüfung Vorplanung durch FB Planen am 05/2021	Kenntnisnahme durch den Behindertenbeauftragten Herrn Dr. Fischer am
Prüfung Entwurfsplanung durch FB Planen am 03/2022	Kenntnisnahme durch den Behindertenbeauftragten Herrn Dr. Fischer am
Prüfung Ausführungsplanung durch FB Planen am	Kenntnisnahme durch den Behindertenbeauftragten Herrn Dr. Fischer am
Bauabnahme durch Abt. 67.3 bzw. FB Bauen am	Kenntnisnahme durch den Behindertenbeauftragten Herrn Dr. Fischer am

Hiermit wird bestätigt, dass bei oben genanntem Vorhaben die Checkliste (Barrierefreie Gestaltung von Grün- und Freianlagen) mit ihren formulierten Planungsanforderungen eingehalten wird.

In folgenden begründeten Ausnahmen musste von den Vorgaben abgewichen werden:

Pkt. DIN 18040-3	Abweichung von den Forderungen der DIN 18040-3	Begründung
5.1.0 b)	nutzbare Gehwegbreite mind. 1,80 m	wird eingeschränkt umgesetzt: der asphaltierte Hauptweg erhält eine Breite von 2,50 m, der vorhandene Trampelpfad wird in einer Breite von 1,50 m mit Pflaster befestigt.