Kleine Klausstraße

Flutgasse

Olearíusstraße

Große Klausstraße

Kleine Klausstraße

Gr. Klausstr.

Grünfläche mit Sitzbänken

Grünfläche mit Sitzbänken

Baumneupflanzung
mit Baumrost

Graseweg

Salzstraße

Graseweg

Olearíusstraße

Hackebornstraße

Pärgasse

ehem. Solebrunnen Hackeborn

Baumpflanzung
vorhandener Baumbestand
Baumrost
vorhandene Grünflächen
Grünflächen
begrüntes Rankelement

Standort für Fahrradständer
Standort für Fahrradbox (E-Bikes) mit Lademöglichkeit
Mauer
Neubau Gebäude
geplanter Fußweg

Stellplätze
Bestand
Planung

FACHBEREICH STÄDTEBAU UND BAUORDNUNG
STADTENTWICKLUNG / FREIRAUMPLANUNG

hallesaale HÄNDELSTADT

Objekt:
Grün- und Freiraumkonzept Altstadt

Planart:
Maßnahmen Bereich Klausstraße

Planverfasser:	Bearbeiter:	Maßstab:	Datum:	Blattnummer:
Trettin	Völkner	1 : 500	11/2022	1

Digitale Stadtgrundkarte (DSKG): Stadt Halle (Saale), FB Städtebau und Bauordnung, Abteilung Stadtvermessung



FACHBEREICH STÄDTEBAU UND BAUORDNUNG
STADTENTWICKLUNG / FREIRAUMPLANUNG

hallesaale HÄNDELSTADT

Objekt:
Grün- und Freiraumkonzept Altstadt

Planart:
Maßnahmen Bereich Domplatz

Planverfasser:	Bearbeiter:	Maßstab:	Datum:	Blattnummer:
Trettin	Völkner	1 : 500	10/2022	2

Digitale Stadtgrundkarte (DSKG): Stadt Halle (Saale), FB Städtebau und Bauordnung, Abteilung Stadtvermessung



FACHBEREICH STÄDTEBAU UND BAUORDNUNG
STADTENTWICKLUNG / FREIRAUMPLANUNG

hallesaale HÄNDELSTADT

Objekt:
Grün- und Freiraumkonzept Altstadt

Planart:
Maßnahmen Bereich Leipziger Straße

Planverfasser:	Bearbeiter:	Maßstab:	Datum:	Blattnummer:
Trettin	Völkner	1 : 500	10/2022	3

Digitale Stadtgrundkarte (DSKG): Stadt Halle (Saale), FB Städtebau und Bauordnung, Abteilung Stadtvermessung



FACHBEREICH STÄDTEBAU UND BAUORDNUNG
STADTENTWICKLUNG / FREIRAUMPLANUNG

hallesaale HÄNDELSTADT

Objekt:
Grün- und Freiraumkonzept Altstadt

Planart:
Maßnahmen Bereich Kleiner Berlin

Planverfasser:	Bearbeiter:	Maßstab:	Datum:	Blattnummer:
Trettin	Völkner	1 : 500	11/2022	4

Digitale Stadtgrundkarte (DSKG): Stadt Halle (Saale), FB Städtebau und Bauordnung, Abteilung Stadtvermessung



FACHBEREICH STÄDTEBAU UND BAUORDNUNG
STADTENTWICKLUNG / FREIRAUMPLANUNG


hallesaale HÄNDELSTADT

Objekt:
Grün- und Freiraumkonzept Altstadt

Planart:
Maßnahmen Bereich
Alter Markt, Schülershof und Moritzkirchhof

Planverfasser:	Bearbeiter:	Maßstab:	Datum:	Blattnummer:
Trettin	Völkner	1 : 1.000	10/2022	5

Digitale Stadtgrundkarte (DSKG): Stadt Halle (Saale), FB Städtebau und Bauordnung, Abteilung Stadtvermessung

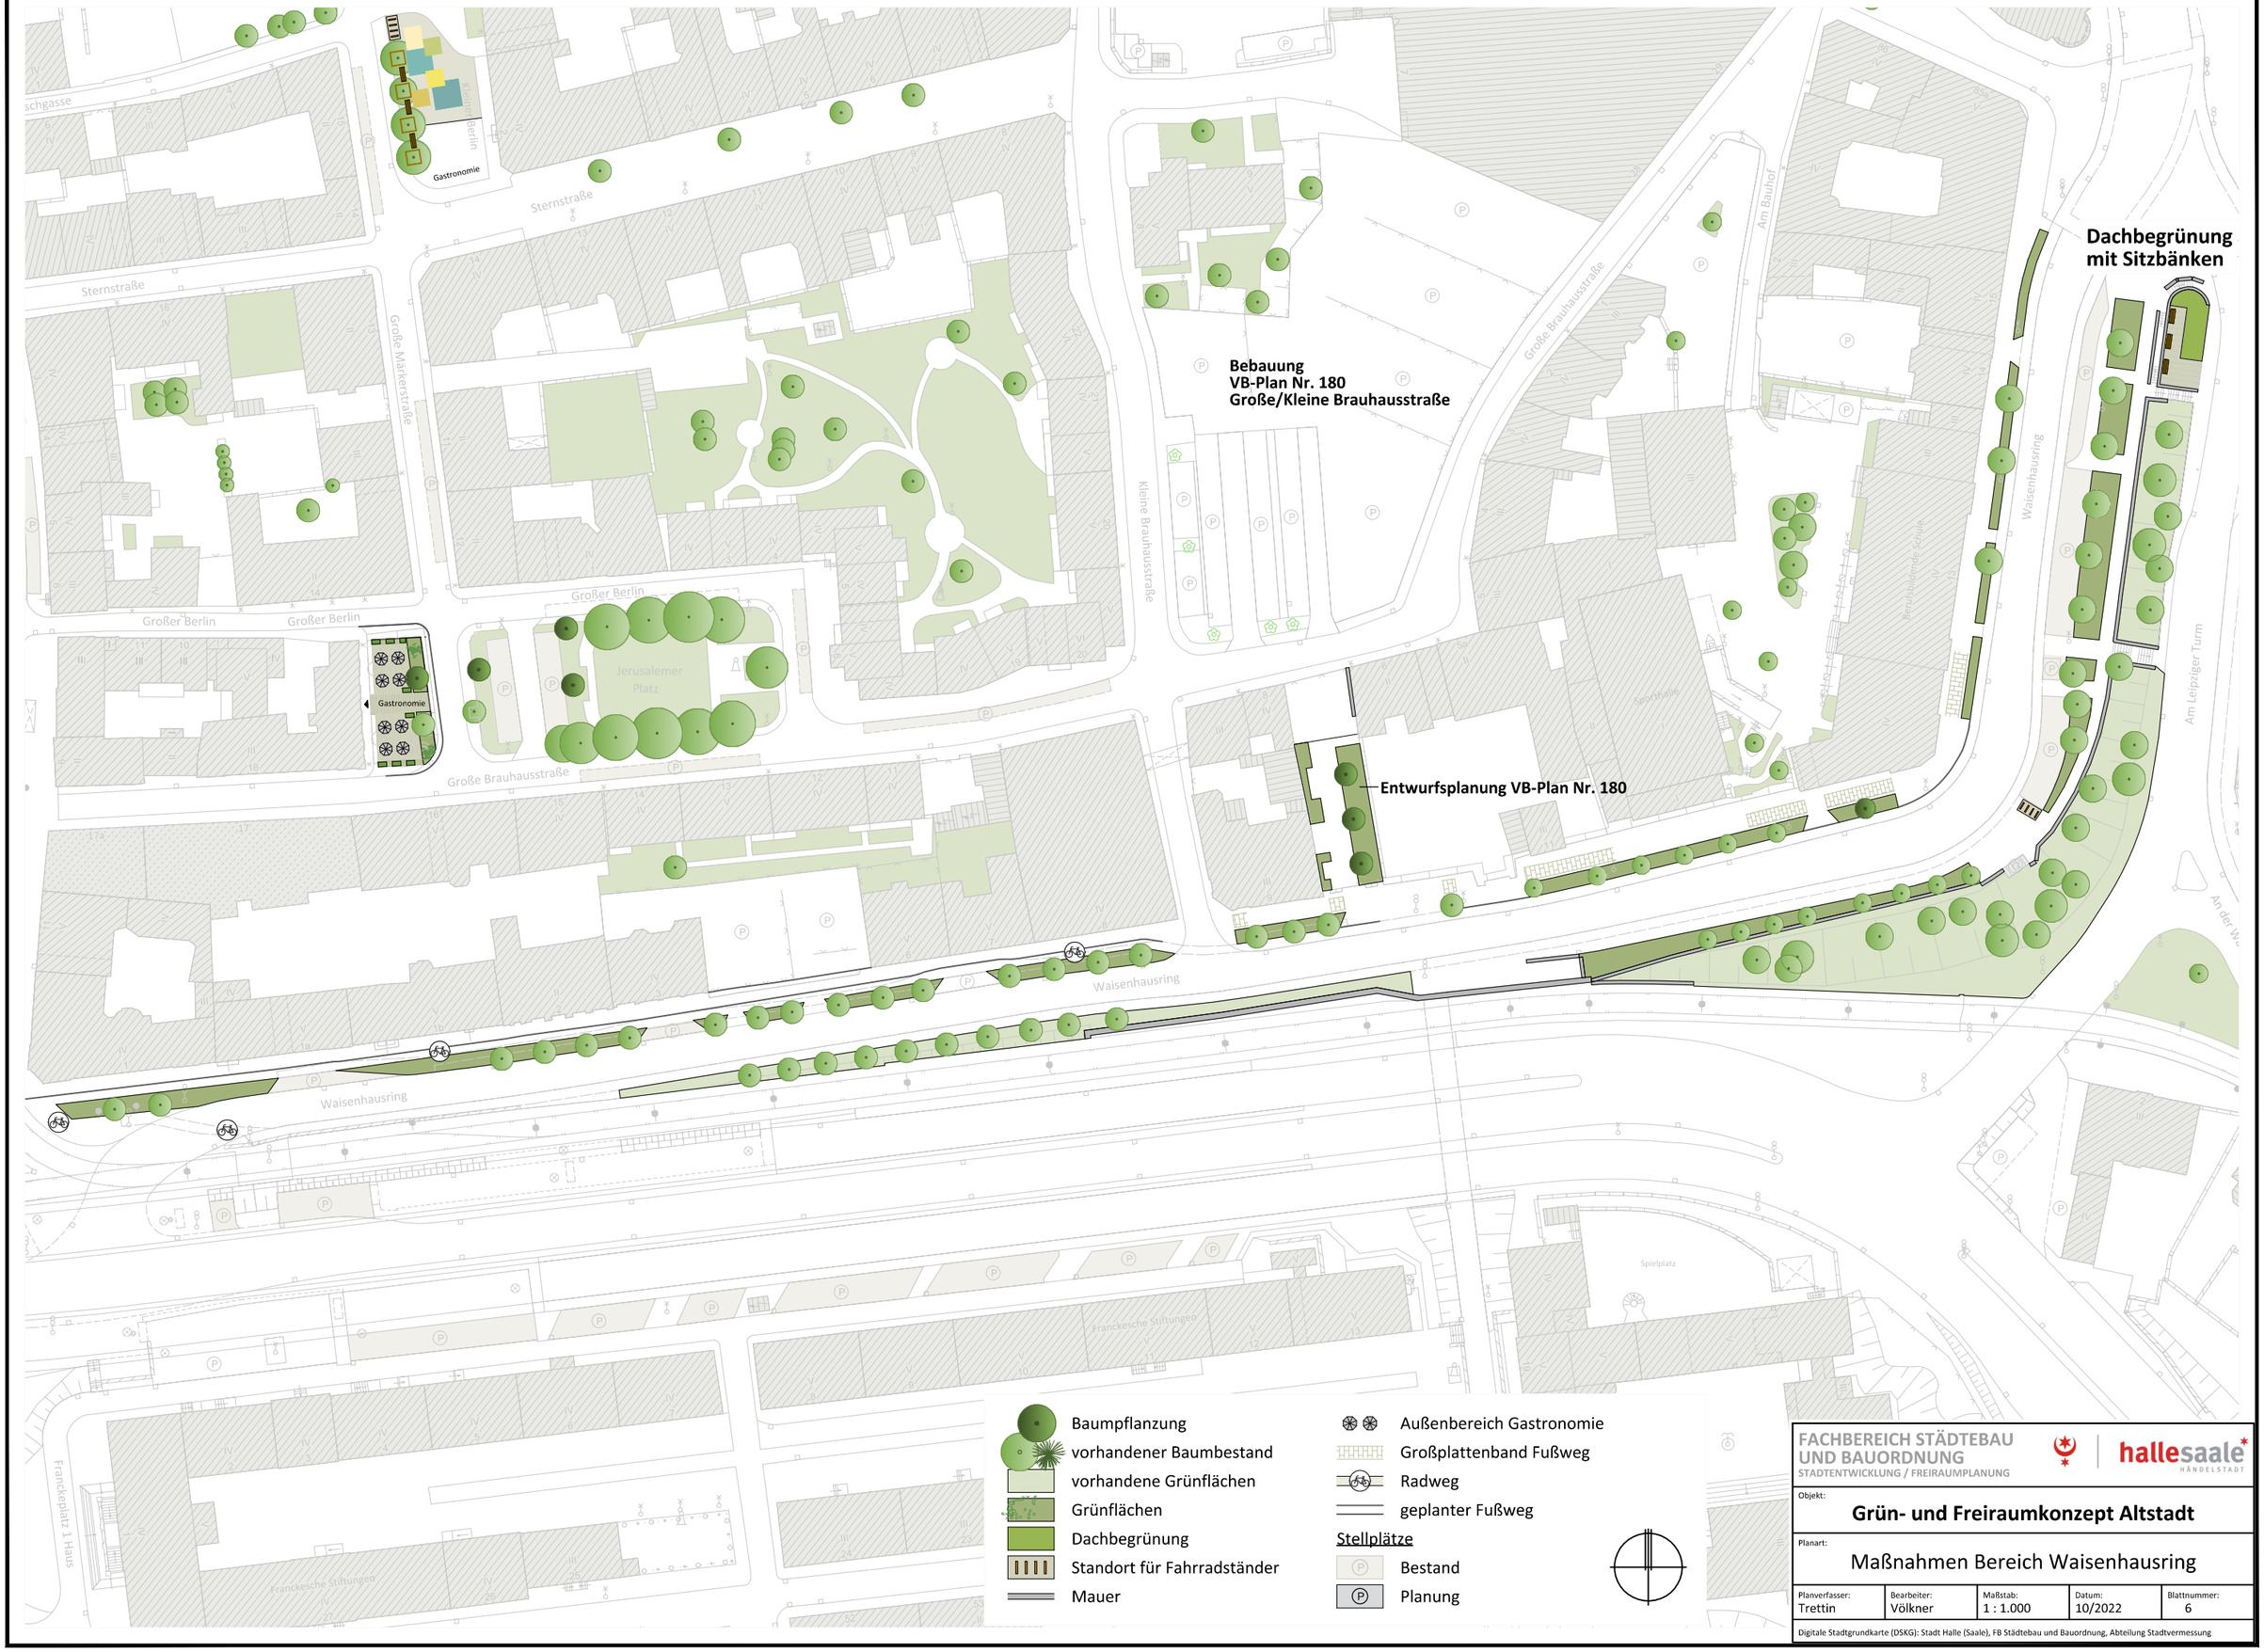

FACHBEREICH STÄDTEBAU UND BAUORDNUNG
STADTENTWICKLUNG / FREIRAUMPLANUNG

hallesaale HÄNDELSTADT

Objekt:
Grün- und Freiraumkonzept Altstadt

Planart:
Maßnahmen Bereich Waisenhausring

Planverfasser:	Bearbeiter:	Maßstab:	Datum:	Blattnummer:
Trettin	Völkner	1 : 1.000	10/2022	6

Digitale Stadtgrundkarte (DSKG): Stadt Halle (Saale), FB Städtebau und Bauordnung, Abteilung Stadtvermessung

Grünfläche mit Sitzbänken

Grünfläche mit Sitzbänken

Baumpflanzung
vorhandener Baumbestand
vorhandene Grünflächen
Grünflächen
Gehölzpflanzung
Standort für Fahrradständer
Mauer

Außenbereich Gastronomie
geplanter Fußweg
Radweg

Stellplätze
Bestand
Planung

FACHBEREICH STÄDTEBAU UND BAUORDNUNG
STADTENTWICKLUNG / FREIRAUMPLANUNG


hallesaale HÄNDELSTADT

Objekt:
Grün- und Freiraumkonzept Altstadt

Planart:
Maßnahmen Bereich Moritzzwinger und Brunoswarte

Planverfasser:	Bearbeiter:	Maßstab:	Datum:	Blattnummer:
Trettin	Völkner	1 : 1.000	10/2022	7

Digitale Stadtgrundkarte (DSKG): Stadt Halle (Saale), FB Städtebau und Bauordnung, Abteilung Stadtvermessung

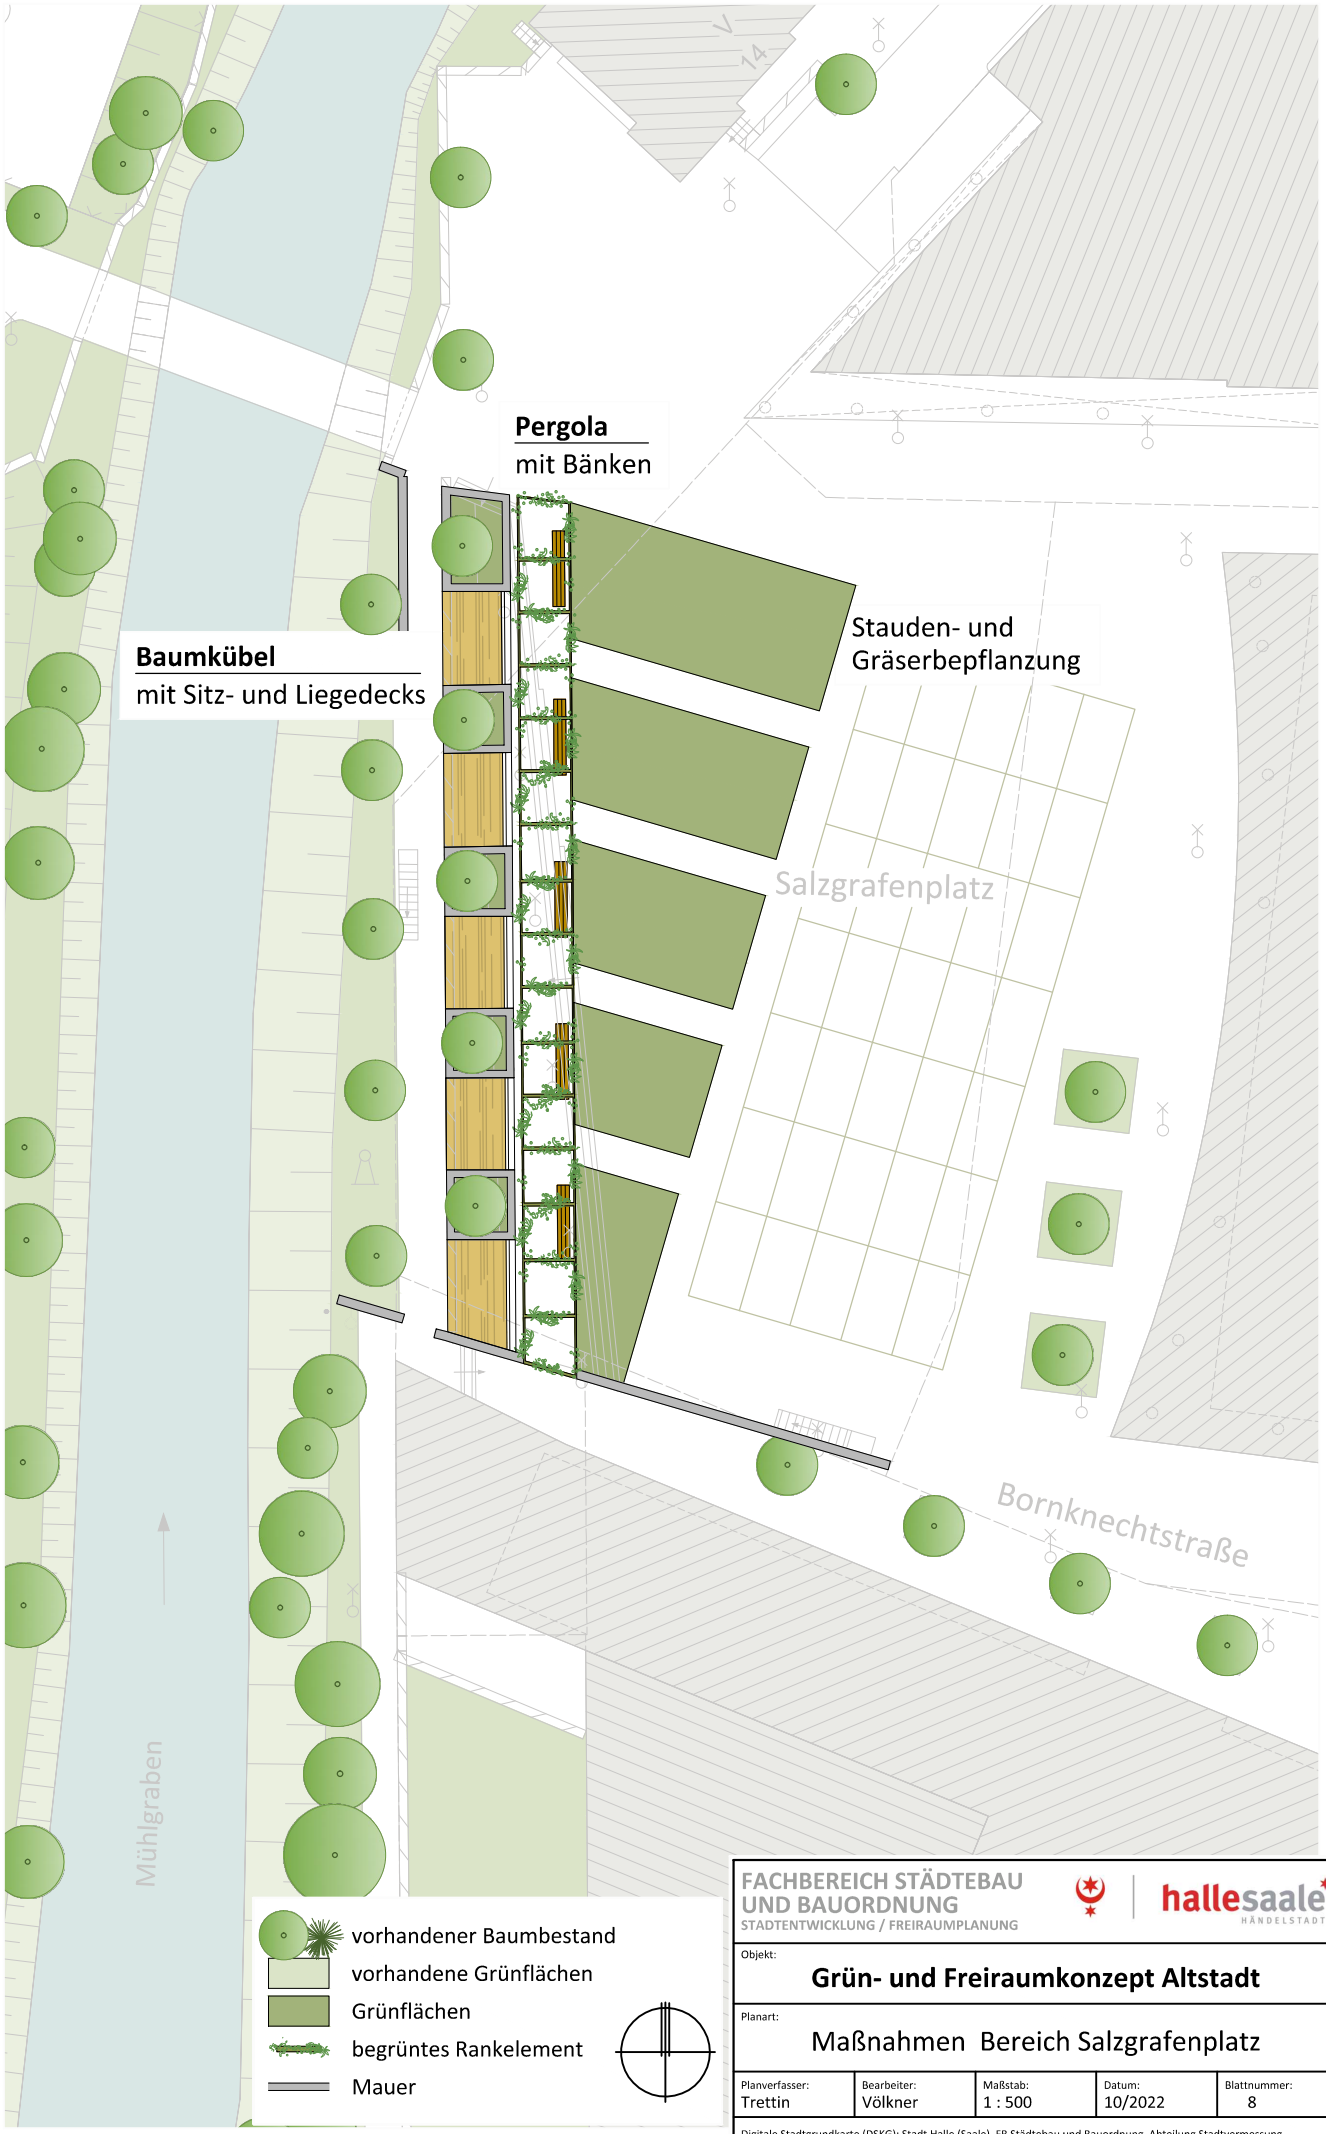

FACHBEREICH STÄDTEBAU UND BAUORDNUNG
STADTENTWICKLUNG / FREIRAUMPLANUNG

hallesaale HÄNDELSTADT

Objekt:
Grün- und Freiraumkonzept Altstadt

Planart:
Maßnahmen Bereich Salzgrafenplatz

Planverfasser:	Bearbeiter:	Maßstab:	Datum:	Blattnummer:
Trettin	Völkner	1 : 500	10/2022	8

Digitale Stadtgrundkarte (DSKG): Stadt Halle (Saale), FB Städtebau und Bauordnung, Abteilung Stadtvermessung

Roter Turm

Marktplatz

Wasserspiel

Sitzbereich
mit begrünten Rankelementen
und Sitzbänken

Hochbeet mit Sitzbank
Stauden- und
Gräserbepflanzung

- Baumpflanzung
- vorhandene Pflanzkübel mit Baum
- vorhandene Pflanzkübel mit Gräsern und Stauden
- Hochbeet
- Wasserspielanlage
- begrüntes Rankelement
- vorhandene Sitzbank
- Sitzbank
- vorhandener Standort für Fahrradständer
- Sondernutzungsfläche

FACHBEREICH STÄDTEBAU
UND BAUORDNUNG
STADTENTWICKLUNG / FREIRAUMPLANUNG

hallesaale
HÄNDELSTADT

Objekt:
Grün- und Freiraumkonzept Altstadt

Planart:
Maßnahmen Bereich Marktplatz

Planverfasser:	Bearbeiter:	Maßstab:	Datum:	Blattnummer:
Trettin	Völkner	1 : 500	10/2022	9

Digitale Stadtgrundkarte (DSKG): Stadt Halle (Saale), FB Städtebau und Bauordnung, Abteilung Stadtvermessung



FACHBEREICH STÄDTEBAU UND BAUORDNUNG
STADTENTWICKLUNG / FREIRAUMPLANUNG

hallesaale HÄNDELSTADT

Objekt:
Grün- und Freiraumkonzept Altstadt

Planart:
Maßnahmen Bereich Große Brauhausstraße

Planverfasser:	Bearbeiter:	Maßstab:	Datum:	Blattnummer:
Trettin	Völkner	1 : 500	10/2022	10

Digitale Stadtgrundkarte (DSKG): Stadt Halle (Saale), FB Städtebau und Bauordnung, Abteilung Stadtvermessung

zur Peißnitzbühne

Stadthafen

Kleingartenanlage

Elisabeth-Saale

Saale

Gimritzer Park

Marina Sophienhafen

Saale-Rad Wanderweg

geplante Brücke

Sandangerbrücke

Freibad

Salinebrücke

zur Innenstadt

Hafenstraße

Mansfelder Straße

Schwimmhalle

Saalhornmagazin

Großsiedehalle III

Salinemuseum

Solebehälter

Siedehaus

Reha-Klinik

Uhrenhaus

AOK

Mühlgraben

Robert-Franz-Ring

Jägerplatz

Neuwerk

Platzer Straße

neue Straßenbahnhaltestelle

Legende

- geplanter Caravan- und Campingplatz
- Neubau Slipanlage

hallesaale HÄNDELSTADT

Einzelmaßnahme
Neubau Saline- und Sandangerbrücke

Lageplan

Planverfasser: Trettin Zeichner: Edel	Maßstab: o. M.	Stand: 14.07.2016	Anlage: **4.7 / 4.8**

Geschäftsbereich II
Fachbereich Planen

Kartengrundlage: Stadt Halle (Saale), Abt. Stadtvermessung