


**Alle Maße und Angaben** sind am Bau vom Auftragnehmer eigenverantwortlich zu prüfen. Ueinstimmigkeiten sind mit dem Architekten und der Bauleitung unverzüglich zu klären. Der Plan gilt nur in Verbindung mit den Planungen der Statik und der Fachingenieure. Die Angaben der Sonderzeichnungsblätter sind zu beachten. **Fremdablauf** und Ausführungszeichnungen gelten nur mit dem Freigabevermerk des Architekten. Differenzen und Ueinstimmigkeiten in Planungsunterlagen sowie Uebersichten sind mit dem Architekten und der Bauleitung unverzüglich zu klären. Die Koordinatengänge des Auftragnehmers sind überarbeitet. **Beachten** der geplanten Ausführung sind dem Architekten und der Bauleitung rechtzeitig vor dem Ausdrucken mitzuteilen.

**Grundrissentwurf:**  
 Bauzustand  
 Bemessungswasserstand  
 GIBau = mHN  
 GIMax = + 60,30 mNN

**Bodenbeläge**

- Betonwerkstein
- Holzbelag, Industrieparkett  
Eiche, Hochkantlamelle
- Fliesen
- Linoleum/Kautschuk
- PUR-Beschichtung

**Wir weisen darauf hin,** dass sämtliche Pläne, Zeichnungen etc. die für dieses Bauprojekt von uns gefertigt wurden, geistiges Eigentum der TRU Architekten Partnerschaft mbB sind und ohne vorherige Genehmigung des Eigentümers weder veröffentlicht, vervielfältigt, geändert noch für einen anderen als den in diesem Vertrag vereinbarten Zweck genutzt werden dürfen. Die Verwendung dieser Unterlagen für ein anderes Bauprojekt ist ebenfalls ohne schriftliche Genehmigung untersagt.

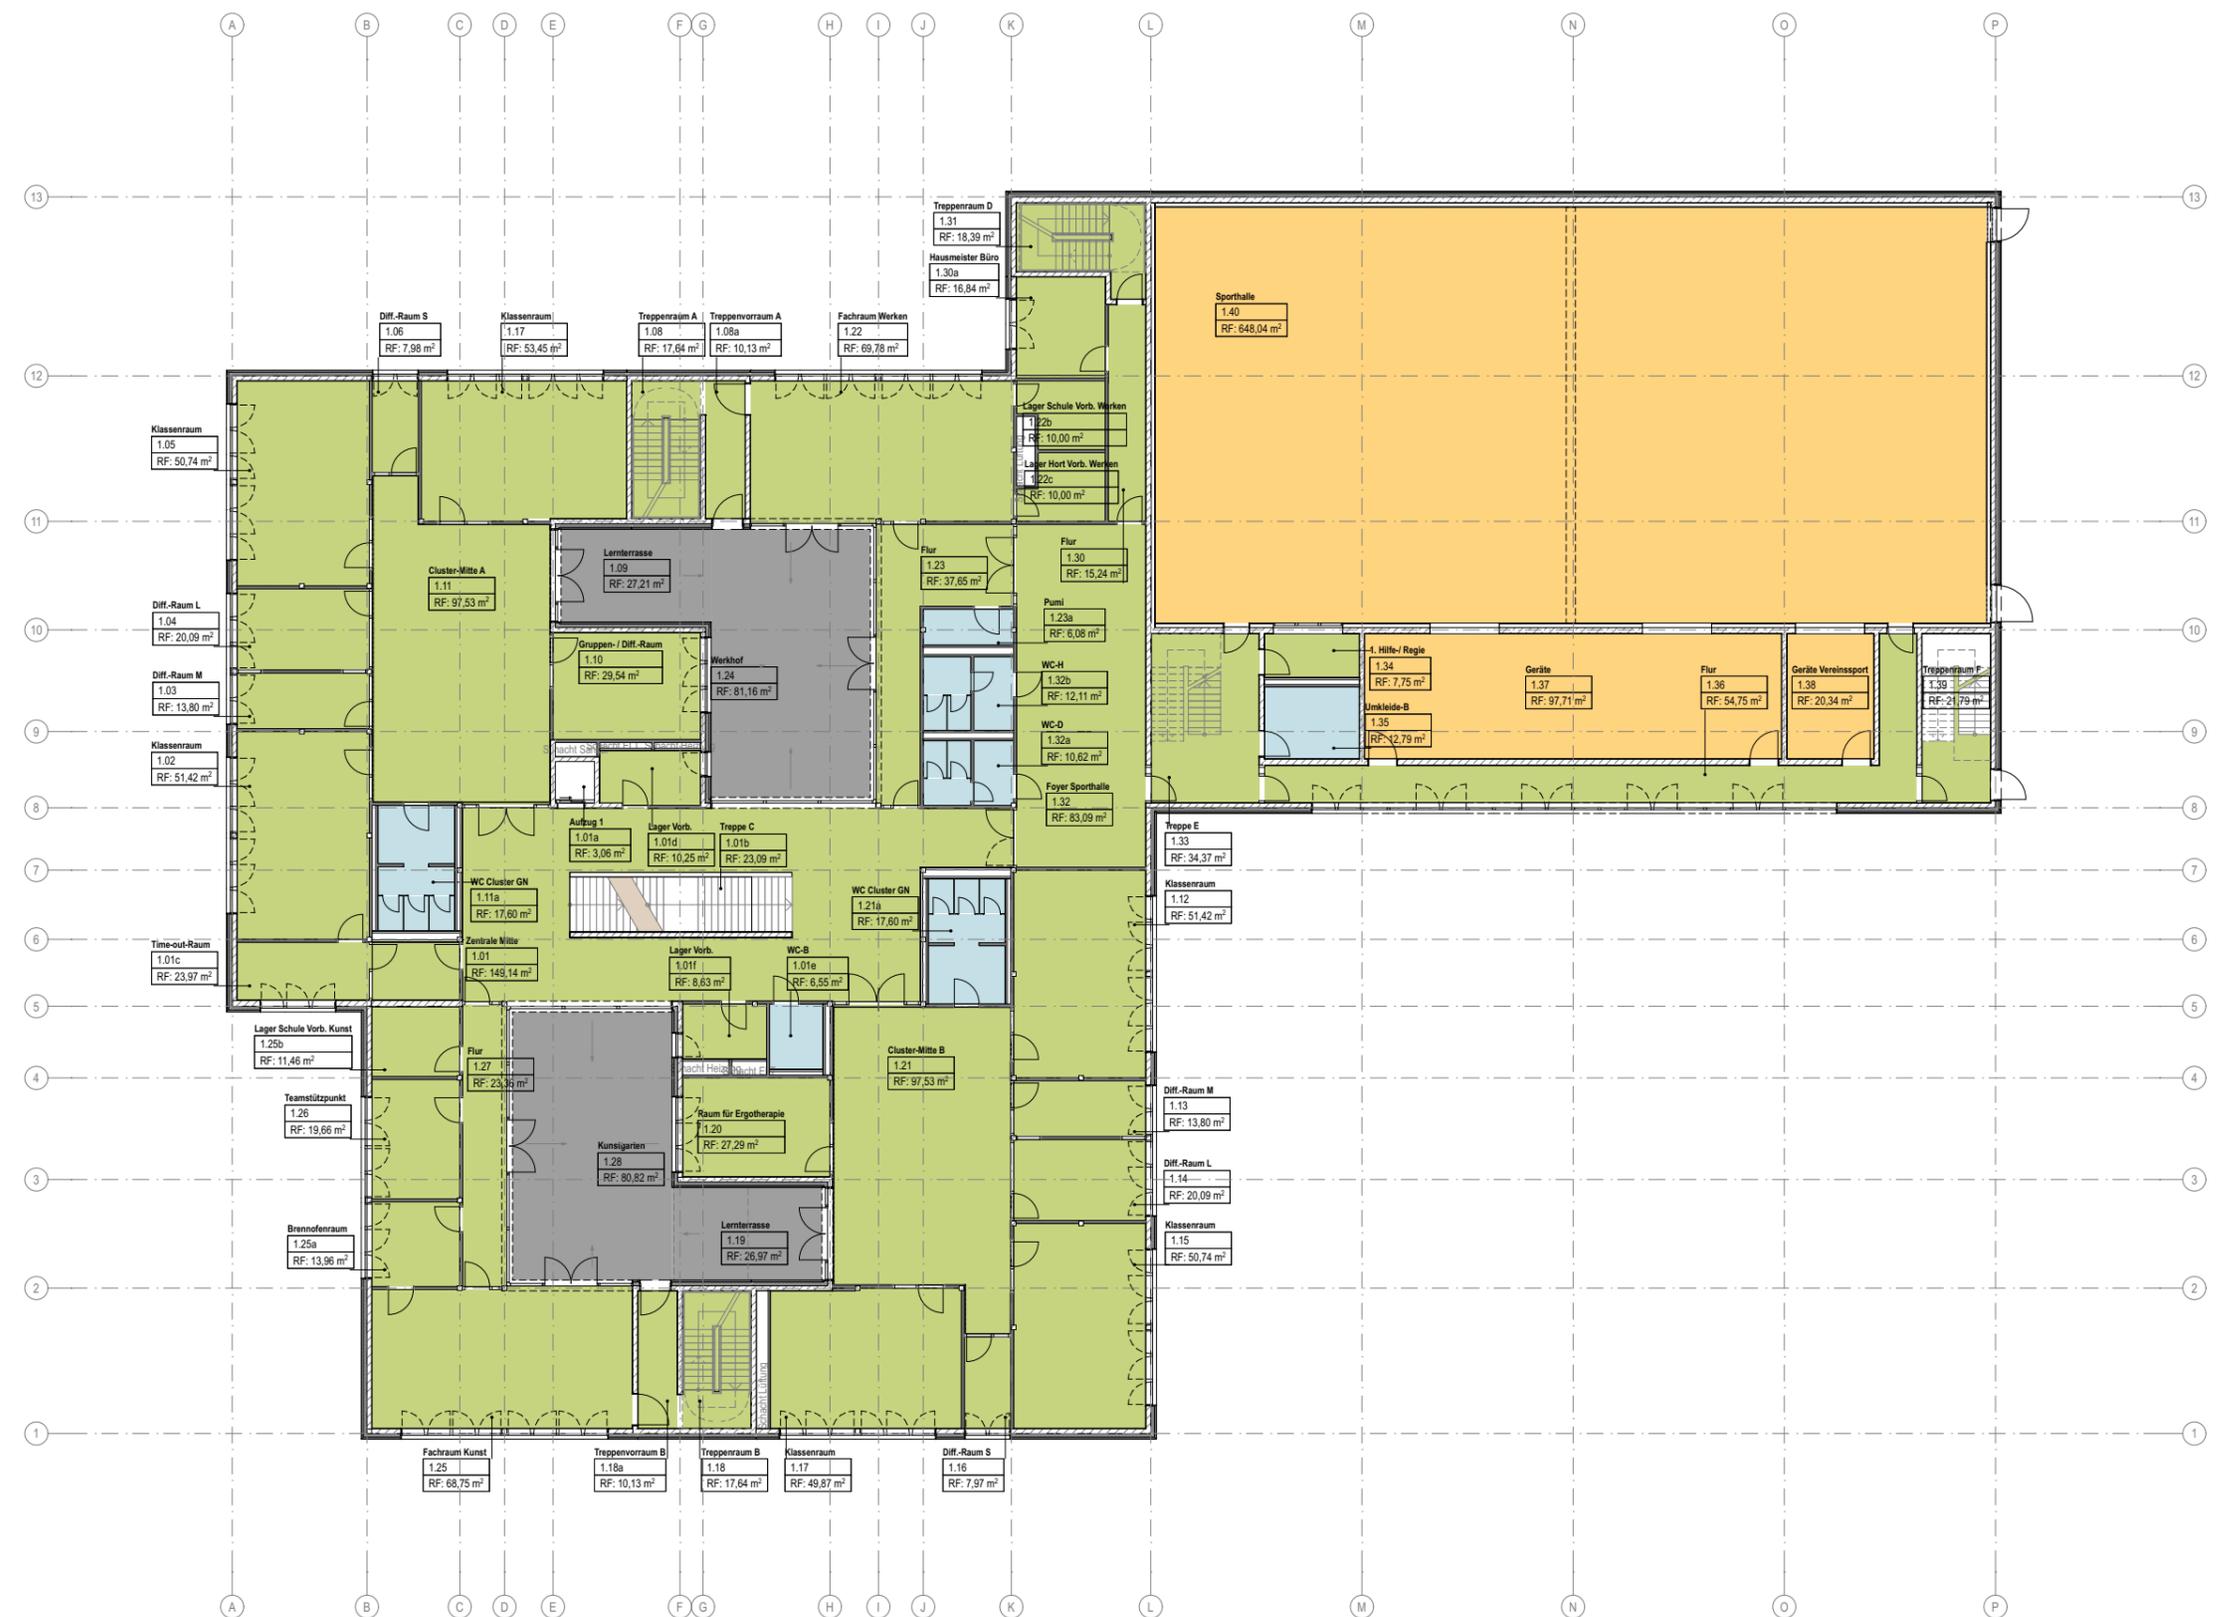

Index	Änderungsbezeichnung	Datum	Genehmigt	Datum	Bauherr:	Architekt:	Projekt:	Planinhalt:	Stand:	Erst-Datum:
					<b>Stadt Halle (Saale) - Fachbereich Immobilien</b>	<b>TRU Architekten Partnerschaft mbB</b>	<b>Neubau einer 3-zügigen Grundschule einschließlich Hort und Sporthalle in der Schimmelstraße Halle (Saale)</b>	<b>Übersicht Bodenbeläge OG 1</b>	<b>12.12.2022</b>	<b>26.08.2022</b>
			Geprüft	Datum	Am Stadion 5 D-06122 Halle (Saale)	Christburger Straße 4 D-10405 Berlin	Leistungsphase: <b>Entwurfsplanung</b>	Plannummer: <b>GSS-A3N-E1BB-001</b>	Blattformat: <b>A 3</b>	Mst.: <b>1:300</b>
								Gez.: <b>RH, CM</b>		Gepr.:

VORABZUG