


Alle Maße und Angaben sind am Bau vom Auftragnehmer eigenverantwortlich zu prüfen. Ueinstimmigkeiten sind mit dem Architekten und der Bauleitung unverzüglich zu klären. Der Plan gilt nur in Verbindung mit den Planungen der Statik und der Fachingenieure. Die Angaben der Sonderdrucke sind zu beachten. Ferner sind die Ausführungszeichnungen genau mit dem Freigeberwerk der Architekten, Differenzen und Ueinstimmigkeiten in Planungsfragen sowie Ueinstimmigkeiten mit dem Architekten und der Bauleitung unverzüglich zu klären. Die Koordinatengänge der Auftragnehmers selbst überarbeiten. Bedenken zur geplanten Ausführung sind dem Architekten und der Bauleitung rechtzeitig vor dem Ausdrucken mitzuteilen.

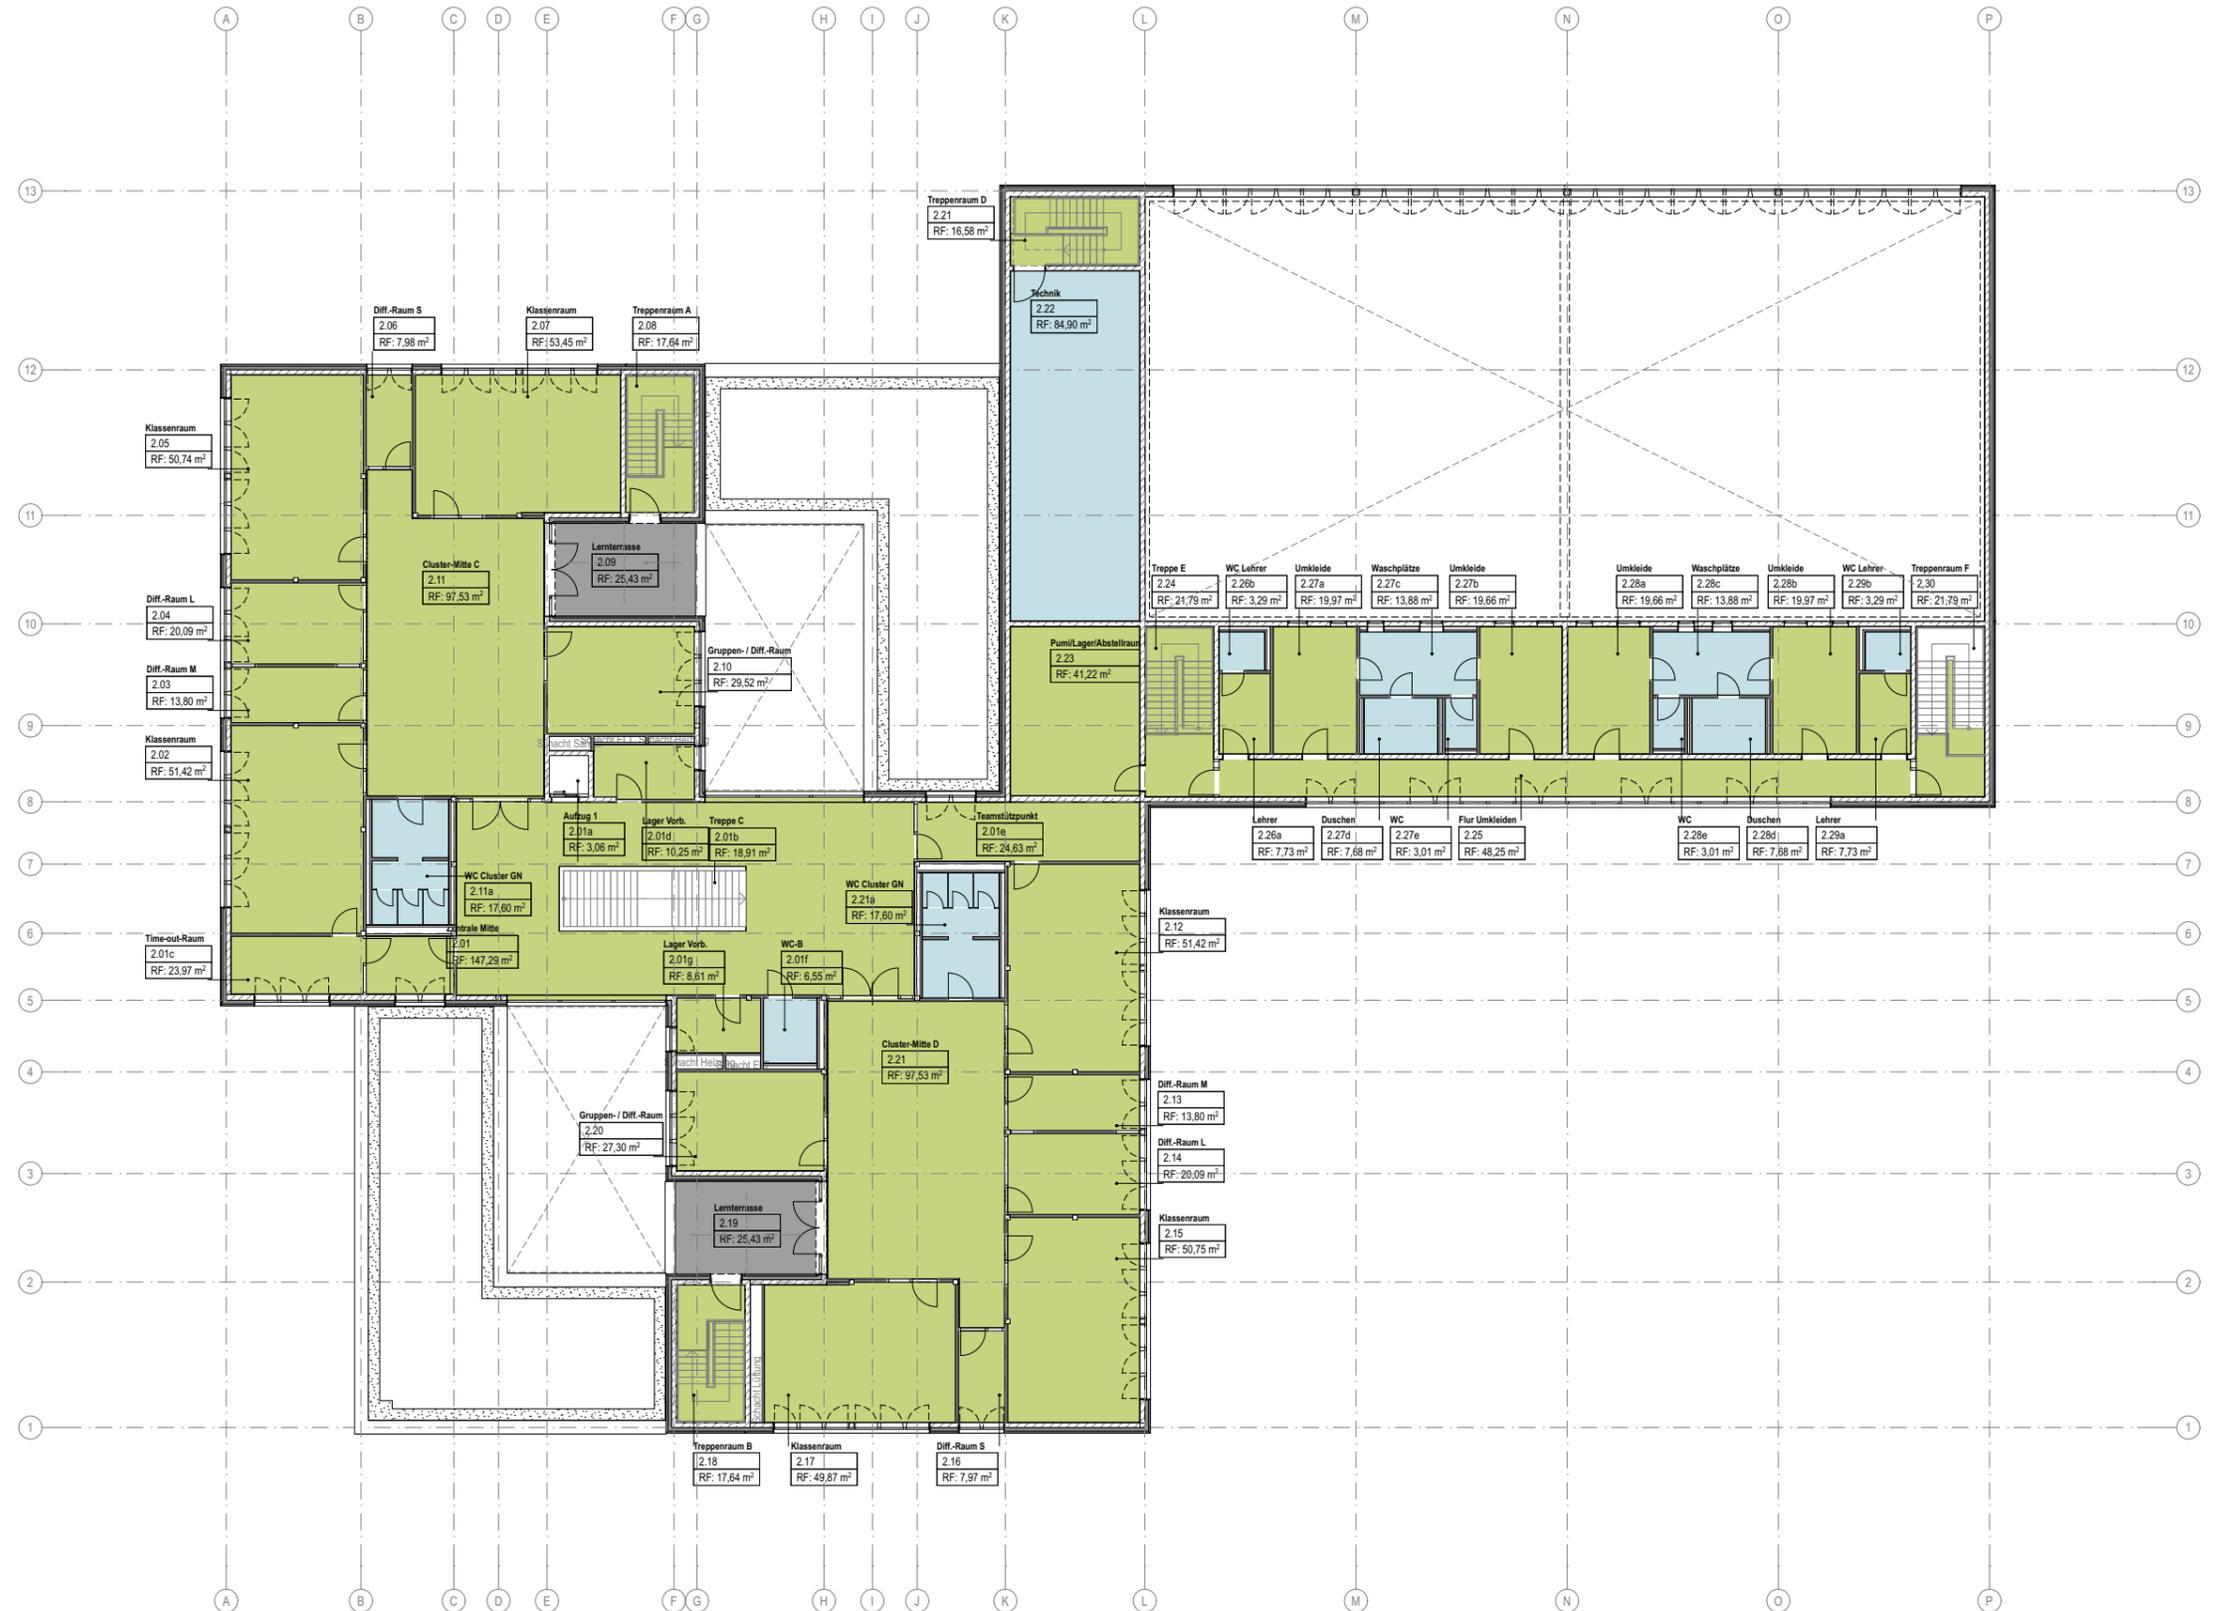

Bodenbeläge

- Betonwerkstein
- Holzbelag, Industriparkett
Eiche, Hochkantlamelle
- Fliesen
- Linoleum/Kautschuk
- PUR-Beschichtung

Grundrissverfälschung:
Bauwerksverfälschung
Bemessungswasserstand

OH-Bau = m/NH
OH-Max = + 60,30 m/NH

Wir weisen darauf hin, dass sämtliche Pläne, Zeichnungen etc. die für dieses Bauprojekt von uns gefertigt wurden, gestiegtes Eigentum der TRU Architekten Partnerschaft mbB sind und ohne vorherige Genehmigung des Eigentümers weder veröffentlicht, vervielfältigt, geändert noch für einen anderen als den in diesem Vertrag vereinbarten Zweck genutzt werden dürfen. Die Verwendung dieser Unterlagen für ein anderes Bauprojekt ist ebenfalls ohne schriftliche Genehmigung untersagt.

Index	Änderungsbezeichnung	Datum	Genehmigt	Datum	Bauherr:	Architekt:	Projekt:	Planinhalt:	Stand:	Erst-Datum:
					Stadt Halle (Saale) - Fachbereich Immobilien	TRU Architekten Partnerschaft mbB	Neubau einer 3-zügigen Grundschule einschließlich Hort und Sporthalle in der Schimmelstraße Halle (Saale)	Übersicht Bodenbeläge OG 2	12.12.2022	26.08.2022
			Geprüft	Datum	Am Stadion 5 D-06122 Halle (Saale)	Christburger Straße 4 D-10405 Berlin	Leistungsphase: Entwurfsplanung	Plannummer: GSS-A3N-E2BB-001	Blattformat: A 3	Mst.: 1:300
								Gez.: RH, CM		Gepr.:

VORABZUG