


Alle Maße und Angaben sind am Bau vom Auftragnehmer eigenverantwortlich zu prüfen. Unstimmigkeiten sind mit dem Architekten und der Bauleitung unverzüglich zu klären. Der Plan gilt nur in Verbindung mit den Planungen der Statik und der Fachingenieure. Die Angaben der Sonderfachleute sind zu beachten. Firmendetails und Ausführungszeichnungen gelten nur mit dem Freigabevermerk des Architekten. Differenzen und Unstimmigkeiten in Planunterlagen sowie Unklarheiten sind mit dem Architekten und der Bauleitung unverzüglich zu klären. Die Koordinierungspflicht des Auftragnehmers bleibt unberührt. Bedenken zur geplanten Ausführung sind dem Architekten und der Bauleitung rechtzeitig vor dem Ausführungstermin mitzuteilen.

Vermessungsgrundlage erstellt durch: Geschäftsbereich II - Fachbereich Planen - Abteilung Stadtvermessung
Hansering 15 - 06108 Halle (Saale)
Stand: September 2020

Alle Maßangaben bezogen auf neue Bauteile in Grundrissen und Schnitten sind Rohbaumaße.
Höhenangaben beziehen sich auf OKFF, wenn nicht anders vermerkt.
Türhöhen: OKFF bis UK roh Sturz.
Brüstungshöhen: OKFF bis OK roh Brüstung
Fensterhöhen: OK roh Brüstung bis UK roh Sturz

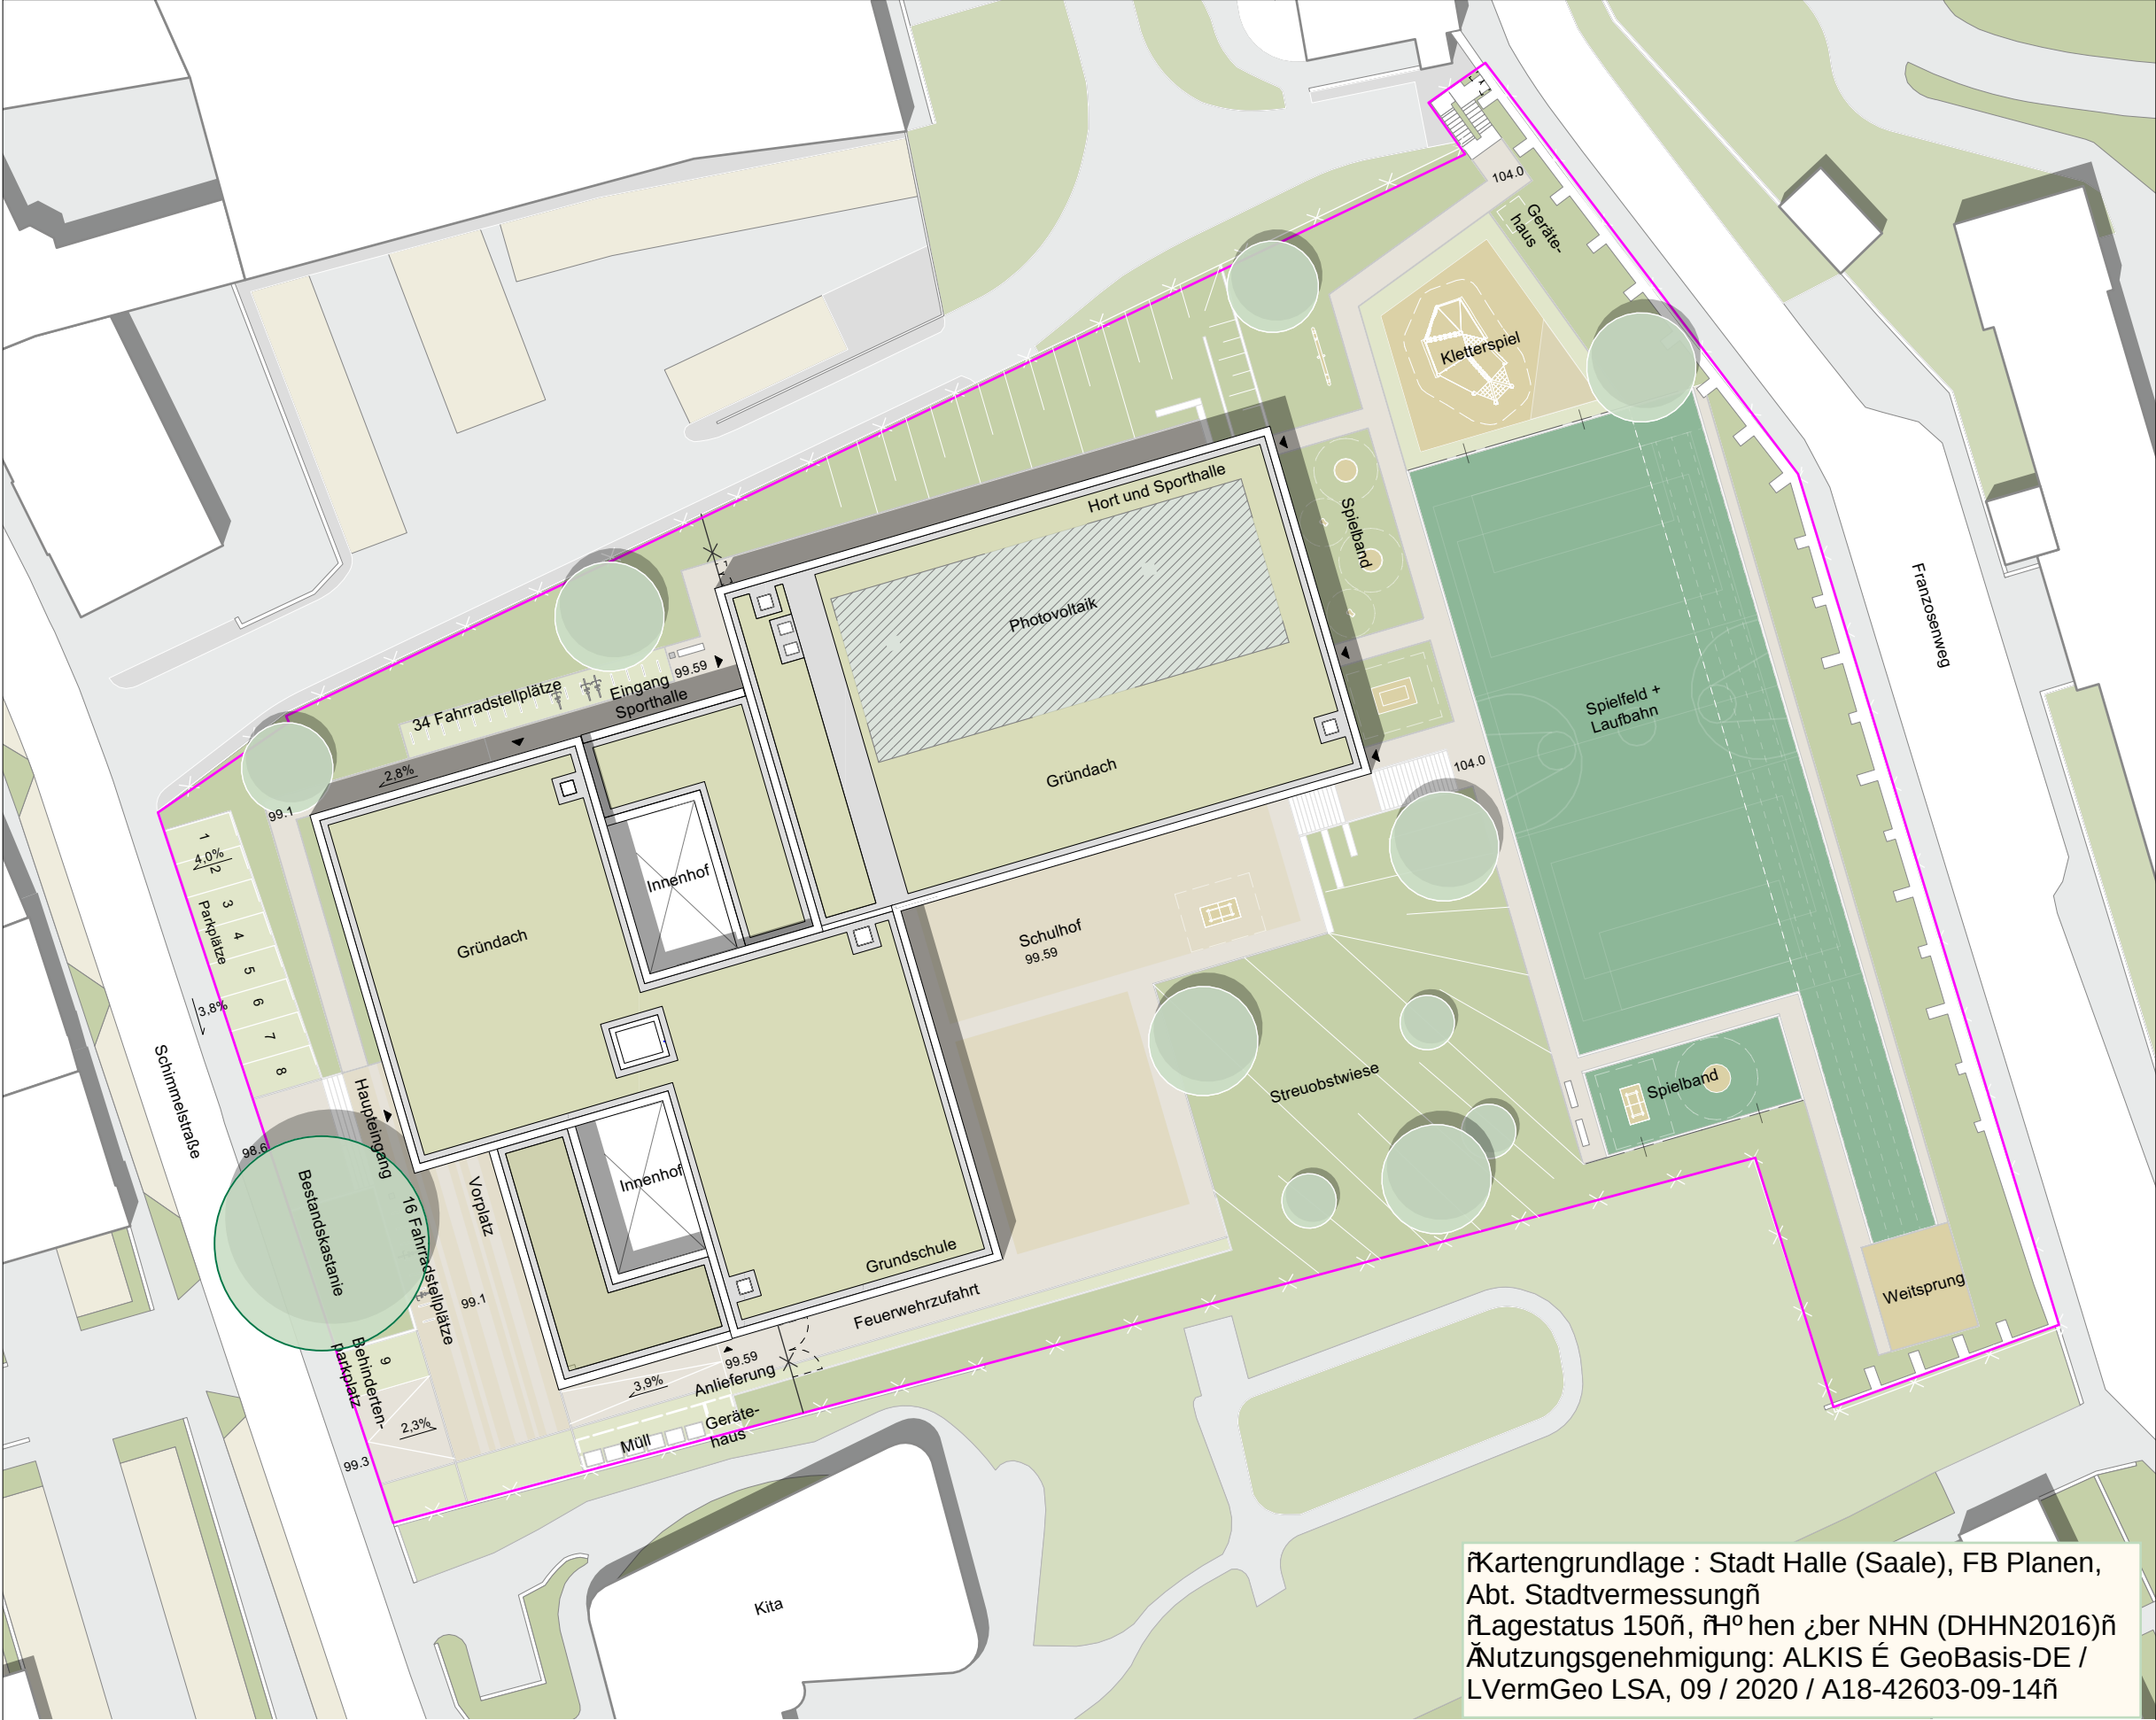

Anlage 2 Lageplan Gebäude / Freianlagen

Vorabzug

Bauherr	Architekt	Landschaftsarchitektur	Projekt	Planinhalt	Projektnr	Stand
Stadt Halle (Saale)- Fachbereich Immobilien	TRU Architekten Partnerschaft mbB	hannes hamann landschaftsarchitekten	Neubau einer 3-zügigen Grundschule einschließlich Hort und Sporthalle in der Schimmelstraße Halle (Saale)	Lageplan-Übersichtsplan	1118	13.01.23
					Blattformat	Maßstab
					A3	1:500
Am Stadion 5 D-06122 Halle (Saale)	Christburger Straße 4 D-10405 Berlin	Brunnenstraße 9 D-10119 Berlin	Leistungsphase	Plannummer	Gezeichnet	Geprüft
			Entwurfsplanung	GSS-N3N-LPDG-001V	IR	HH