


HEXENHAUSEN


Ein neuer Quartiersspielplatz an der Wiener Straße in Halle

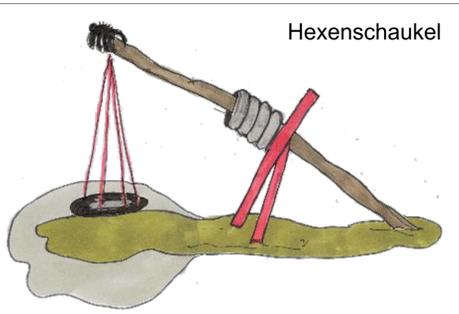


Hexenschaukel



Hexenbesenbank

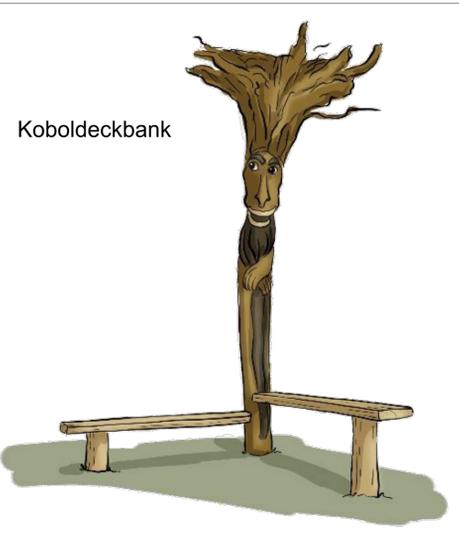


Koboldeckbank

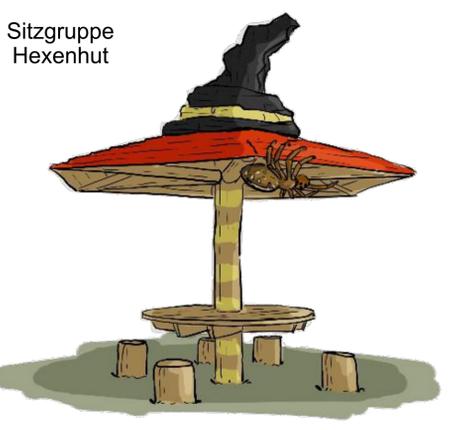

Sitzgruppe Hexenhut



Hexenzaun am Hexengarten

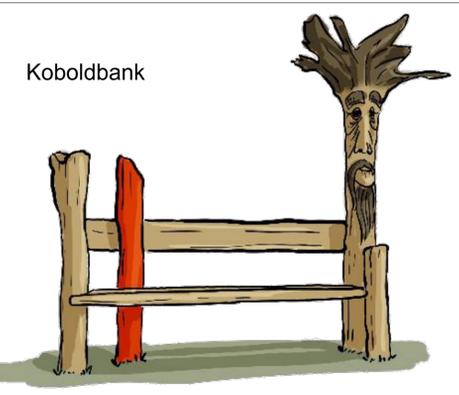


Koboldebänk



Eingang



Großes Hexenhaus

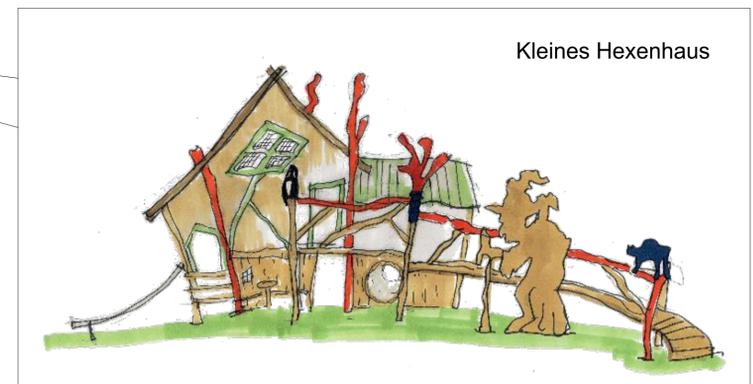

Kleines Hexenhaus



Kletterstruktur "Hexen-Spinne"

- Legende**
- Betonpflasterfläche
 - Wassergebundene Decke
 - Sandspielfläche
 - Holzhackschnittfläche
 - Strauchfläche, Bestand/Aufarbeitung
 - Strauchfläche, Planung
 - Rasenfläche
 - Flächenentsiegelung
 - Baumbestand / Baumeupflanzung
 - Baum mit aktuell schlechten Standortbedingungen (Verbesserung durch Flächenentsiegelung)

Erneuerung Quartiersspielplatz Wiener Straße			
Stadt Halle (Saale) Geschäftsbereich II Stadtentwicklung und Umwelt FB Städtebau und Bauordnung, Team Freiraumplanung			
Entwurf			
Datum: 14.12.2022	Stufe: Entwurf	Plangröße: 680 x 765	
Maßstab: 1 : 200	Bearbeiter: H. Haselbach	Plan-Nr.: 2	

Kartengrundlage:
Stadt Halle (Saale),
FB Städtebau und Bauordnung, Abt. Stadtvermessung
Lagestatus 150, Höhen über NNH, (GHN 2016)

