


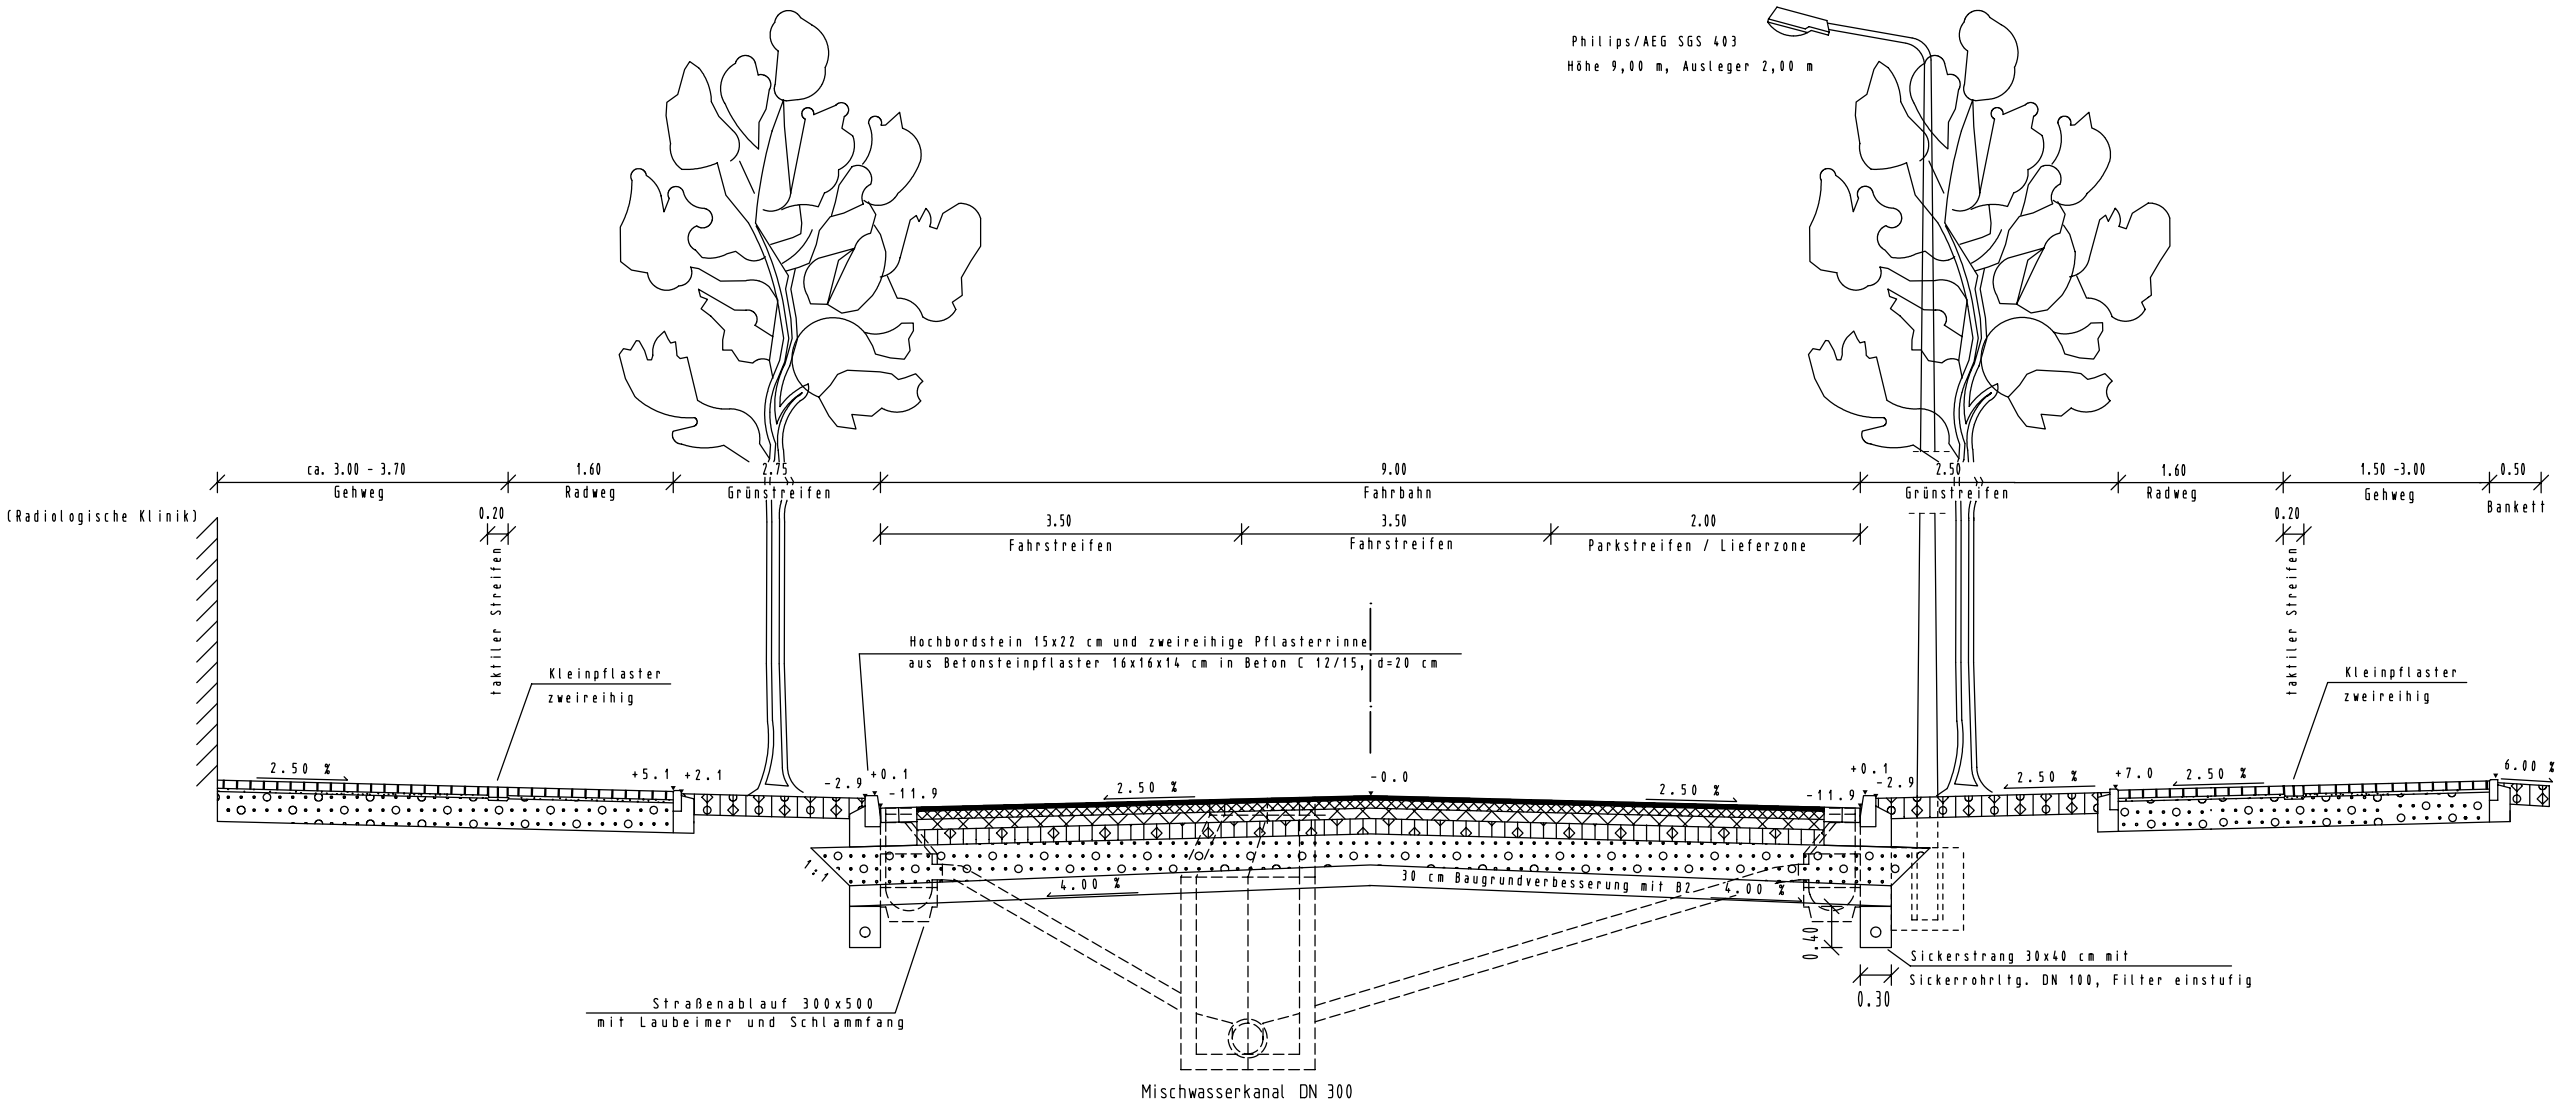

Radweg n. RStO 01, Tafel 7, Zeile 1

8 cm	Betonpflaster Claona, gefast, rot
3 cm	Splitt-Brechsand-Gemisch 0/5
29 cm	Frostschuttschicht B2, 0/32
40 cm	Gesamtdicke

EV2=80 MN/m2
EV2= 45MN/m2

Fahrbahn n. RStO 01, Tafel 1, Zeile 3, BK II

4 cm	Splittmastixasphalt 0/11 S, PmB 45
8 cm	Asphaltbinder 0/22 S, PmB 45
10 cm	Asphalttragschicht 0/32 CS, Bitumen 50/70
15 cm	Schottertragschicht B1, 0/32
33 cm	Frostschuttschicht B2 0/45
70 cm	Gesamtdicke

EV2=150MN/m2
EV2=120MN/m2
EV2= 45MN/m2

Gehweg n. RStO 01, Tafel 7, Zeile 1

8 cm	Betonpflaster Claona, gefast, grau
3 cm	Splitt-Brechsand-Gemisch 0/5
29 cm	Frostschuttschicht B2, 0/32
40 cm	Gesamtdicke

EV2=80 MN/m2
EV2= 45MN/m2

Bankett / Grünstreifen

20 cm	Oberbodenandeckung
20 cm	Gesamtdicke

Hinweis:
Folgende Planinhalte sind nicht Gegenstand der Planfeststellung:
- Ausstattungsdetails
(Straßenbeleuchtung, Lichtsignalanlage, Straßenabläufe, Beschilderung, Markierung)
- Befestigungsart Seitenanlage (Radweg)
- Baumstandorte
- Leitungsbestände

2			
1			
Nr.	Art der Änderung	Datum	Zeichen
Datum:	16.02.2004	Datum	Zeichen
 Steinbrecher u. Partner Ingenieurgesellschaft mbH www.ispnet.de		bearbeitet	16.02.04 VPA
Ingenieurgruppe Steinbrecher + Partner		gezeichnet	16.02.04 IJU
		nachgeprüft	16.02.04 GSC

UNTERLAGE ZUR PLANFESTSTELLUNG

HAVAG
DIE STADTLINIE

Hallesche Verkehrs AG
Freimfelder Straße 74/75
06112 Halle (Saale)

Unterlage Nr. **6**
Blatt Nr. **3 von 4**
Reg. Nr.
Datum
Zeichen

Neubau Voßstraße
von der Anbindung Franckestraße bis einschl.
grundhafter Ausbau des Knotens Philipp-Müller Straße

bearbeitet
gezeichnet
nachgeprüft
Regelquerschnitt Philipp-Müller-Str.
Maßstab 1:50

Aufgestellt und geprüft

Halle (Saale), den
Stadt Halle (Saale) als Baulastträger Voßstraße

Halle (Saale), den
HAVAG als Antragsteller

Festgestellt am
Landesverwaltungsamt
.....
Unterschrift