Regelquerschnitt 2.1

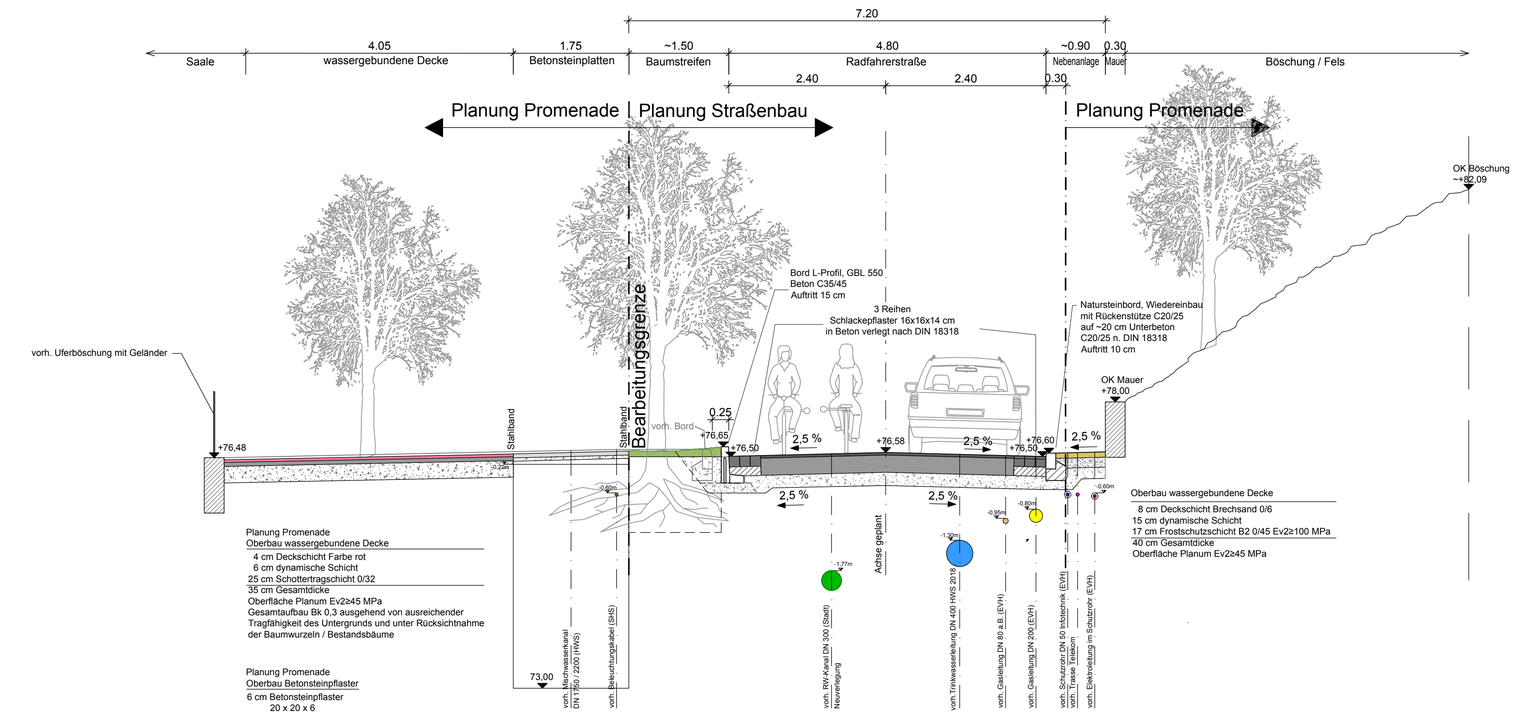

Planung Promenade
Oberbau wassergebundene Decke

4 cm Deckschicht Farbe rot
6 cm dynamische Schicht
25 cm Schottertragschicht 0/32
35 cm Gesamtdicke
Oberfläche Planum Ev2≥45 MPa
Gesamtaufbau Bk 0,3 ausgehend von ausreichender Tragfähigkeit des Untergrunds und unter Rücksichtnahme der Baumwurzeln / Bestandsbäume

Planung Promenade
Oberbau Betonsteinpflaster

6 cm Betonsteinpflaster
20 x 20 x 6
in Betonbettung

Oberbau wassergebundene Decke

8 cm Deckschicht Brechsand 0/6
15 cm dynamische Schicht
17 cm Frostschutzschicht B2 0/45 Ev2≥100 MPa
40 cm Gesamtdicke
Oberfläche Planum Ev2≥45 MPa

Oberbau Fahrbahn nach RStO 12,
Tafel 4, Zeile 1, für Belastungsklasse 1,0
nach ZTV Asphalt-StB13

4 cm Asphaltdeckschicht, AC 11 DN B50/70
26 cm Asphalttragschicht, AC 32 TN B 70/100
20 cm hydraulisch gebundene Fundamentationschicht
50 cm Gesamtdicke
Oberfläche Planum Ev2≥45 MPa

Nr.	Art der Änderung und Ergänzung	Datum	Name

Stork Plan & Control GmbH
Ludwigstraße 28
06110 Halle (Saale)
Tel.: 0345 / 96 39 07 10
Fax.: 0345 / 96 39 07 96

bearbeitet	Oktober 2019	Frau Meyer
gezeichnet	Oktober 2019	Frau Thum
geprüft	Oktober 2019	Herr Stork
Datum		

Bauherr :

hallesaale HÄNDELSTADT
Stadt Halle (Saale)
Dezernat Planen und Bauen, Straßen- und Tiefbauamt
Ressort Planung und Brücken, Team Neu- und Ausbau

Unterlage Nr. 14
Blatt Nr. 2.1

Planungsphase :
Entwurfs- und Genehmigungsplanung

	Datum	Zeichen
nachgeprüft :		
Reg. - Nr. :		

Vorhaben :
Hochwasserschäden Sachsen-Anhalt 2013
HW 266 - Wiederherstellung Riveufer

Anlage 1
Regelquerschnitt 2.1

Maßstab : 1 : 50

aufgestellt :
Halle (Saale), den .....
Stadt Halle (Saale) Dezernat Planen und Bauen,
Straßen- und Tiefbauamt, Ressort Planung und Brücke,
Team Neu- und Ausbau
im Auftrag

geprüft :
Halle (Saale), den .....
Stadt Halle (Saale) Dezernat Planen und Bauen,
Straßen- und Tiefbauamt, Ressort Planung und Brücke,
Team Neu- und Ausbau
im Auftrag