Anlage 3 Grundriss Erdgeschoss

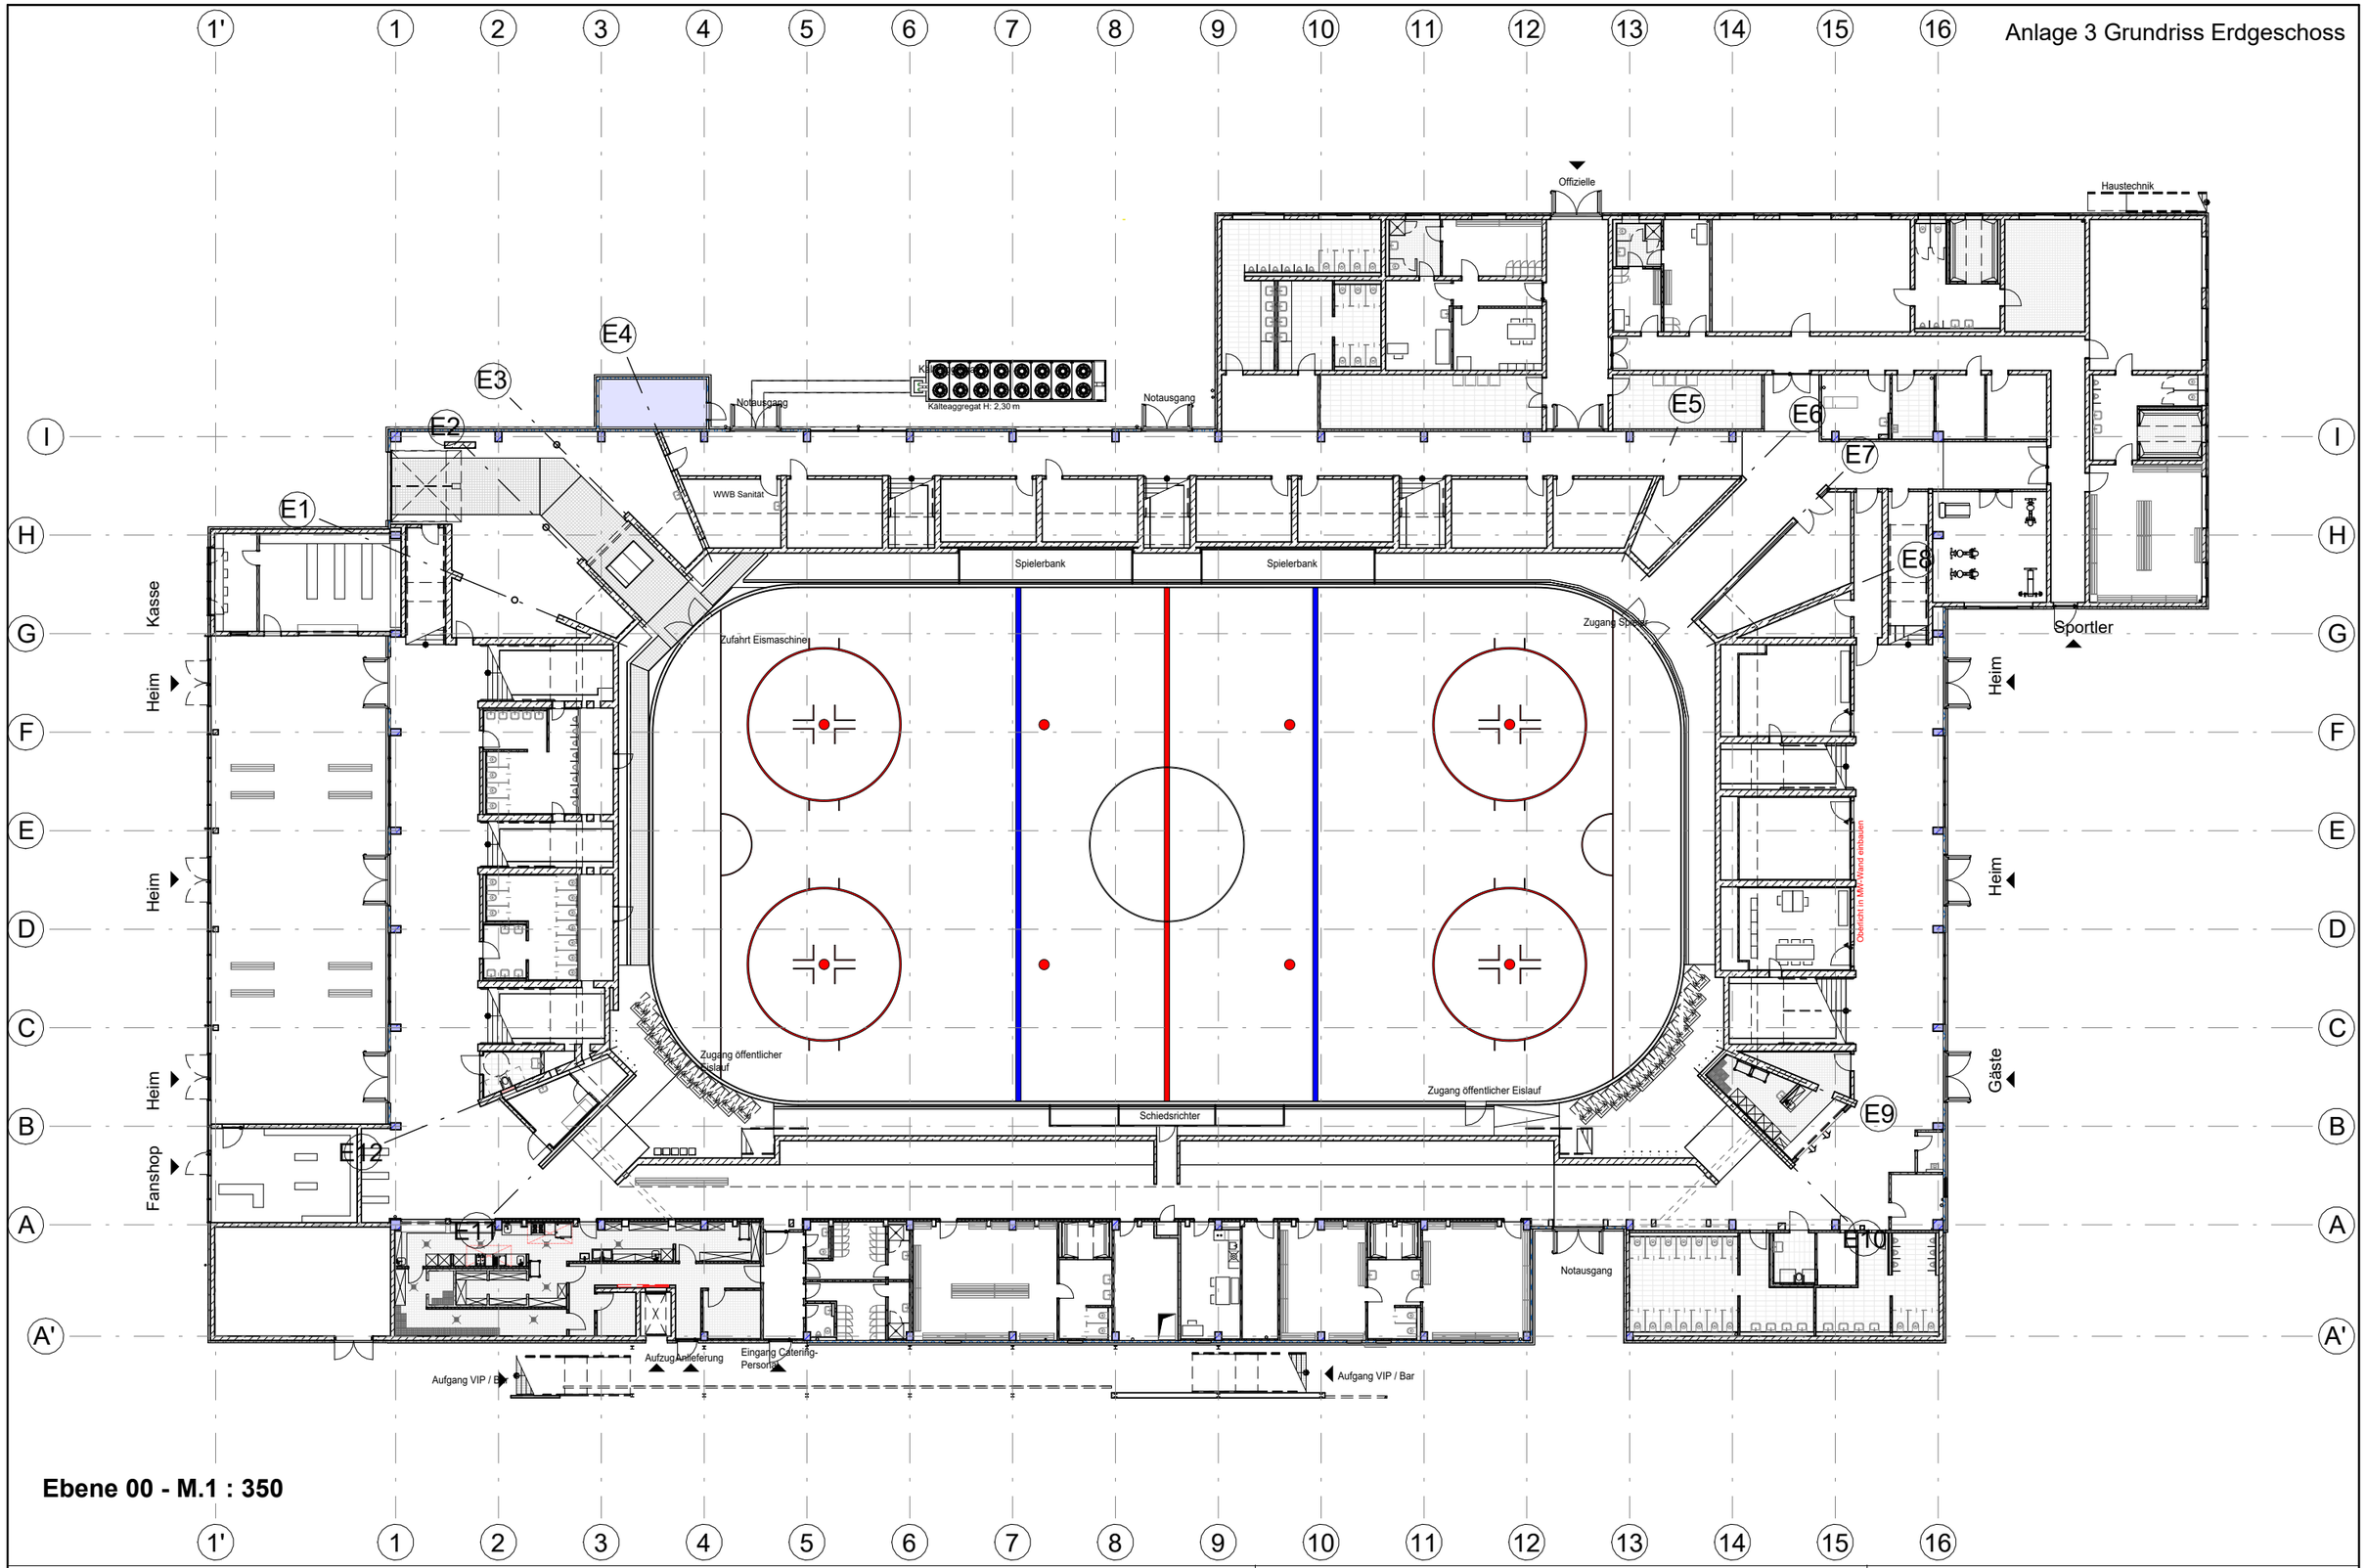

Ebene 00 - M.1 : 350

Eisdom Halle	Erstellt: 01.08.23	Blattformat: A3	PLANCODIERUNG
Grundriss Ebene 00 A3	von: pk	Stand: 25.07.23	

GP-Planer	Phase	Art	Inhalt	M / Nr.	Frei	Index
SAT	A	UE	00	350	A3	1