



Schnitt A Übersicht - M.1 : 350

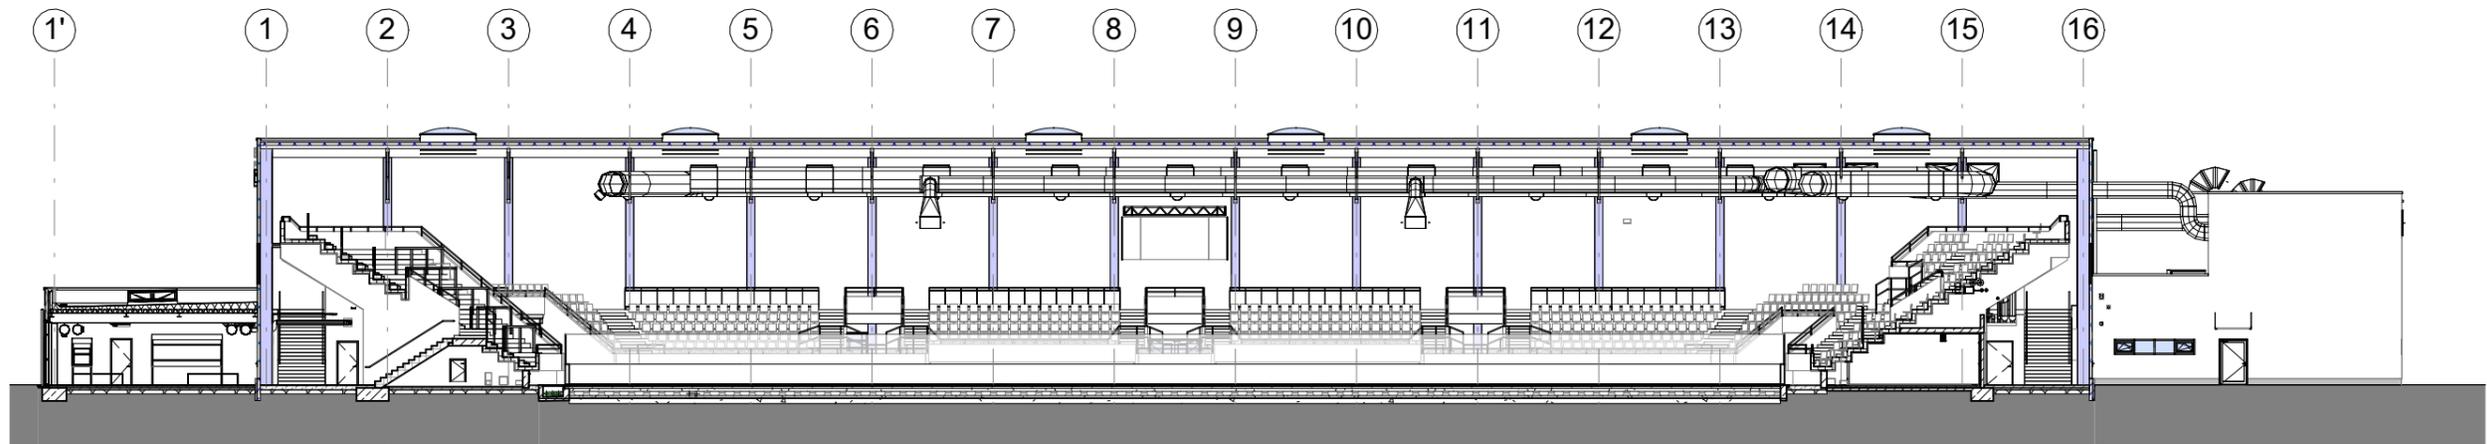

Schnitt B Übersicht - M.1 : 350

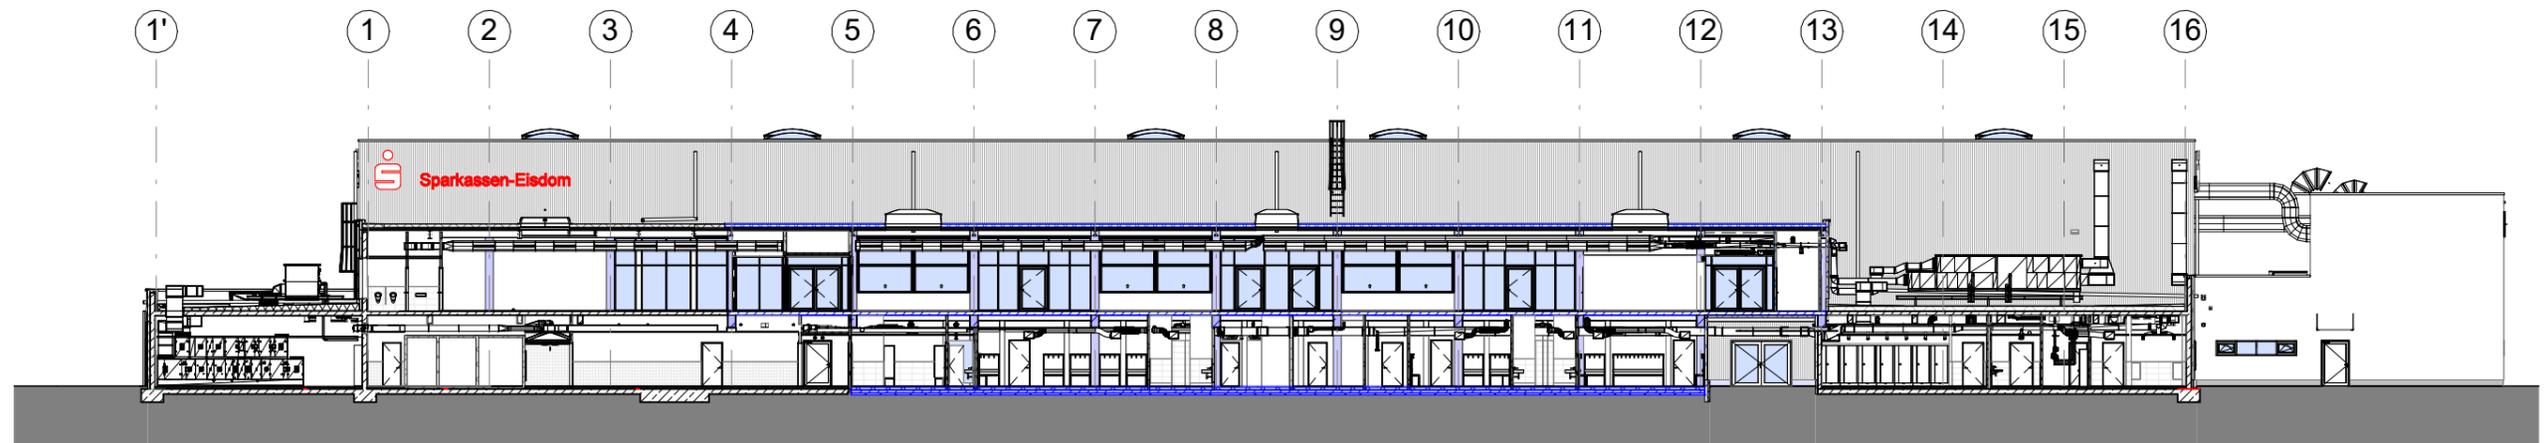

Schnitt C Übersicht - M.1 : 350

Eisdome Halle
Schnitte A3

Masstab: 1 : 350

Erstellt: 01.08.23

Blattformat: A3

PLANCODIERUNG

von: pk

Stand: 25.07.23

| GP-Planer | Phase | Art | Inhalt | M / Nr. | Frei | Index |
|-----------|-------|-----|--------|---------|------|-------|
| SAT | A | UE | SN | 350 | A3 | 1 |