

Grenze des räumlichen Geltungsbereiches




hallesaale
HÄNDELSTADT

Anlage 1
Übersichtsplan
Bebauungsplan Nr. 216
„RAW-Areal“

Bearbeiter: Herr Panian	Maßstab: ---	Datum: 01.09.2023	Blatt: 1
Zeichner: Frau Mösken			

Geschäftsbereich II
Fachbereich Städtebau und Bauordnung
Kartengrundlage: Amtlicher Stadtplan Halle (Saale)

Kartengrundlage: Amtlicher Stadtplan Halle (Saale)
FB Städtebau und Bauordnung,
Abt. Stadtvermessung

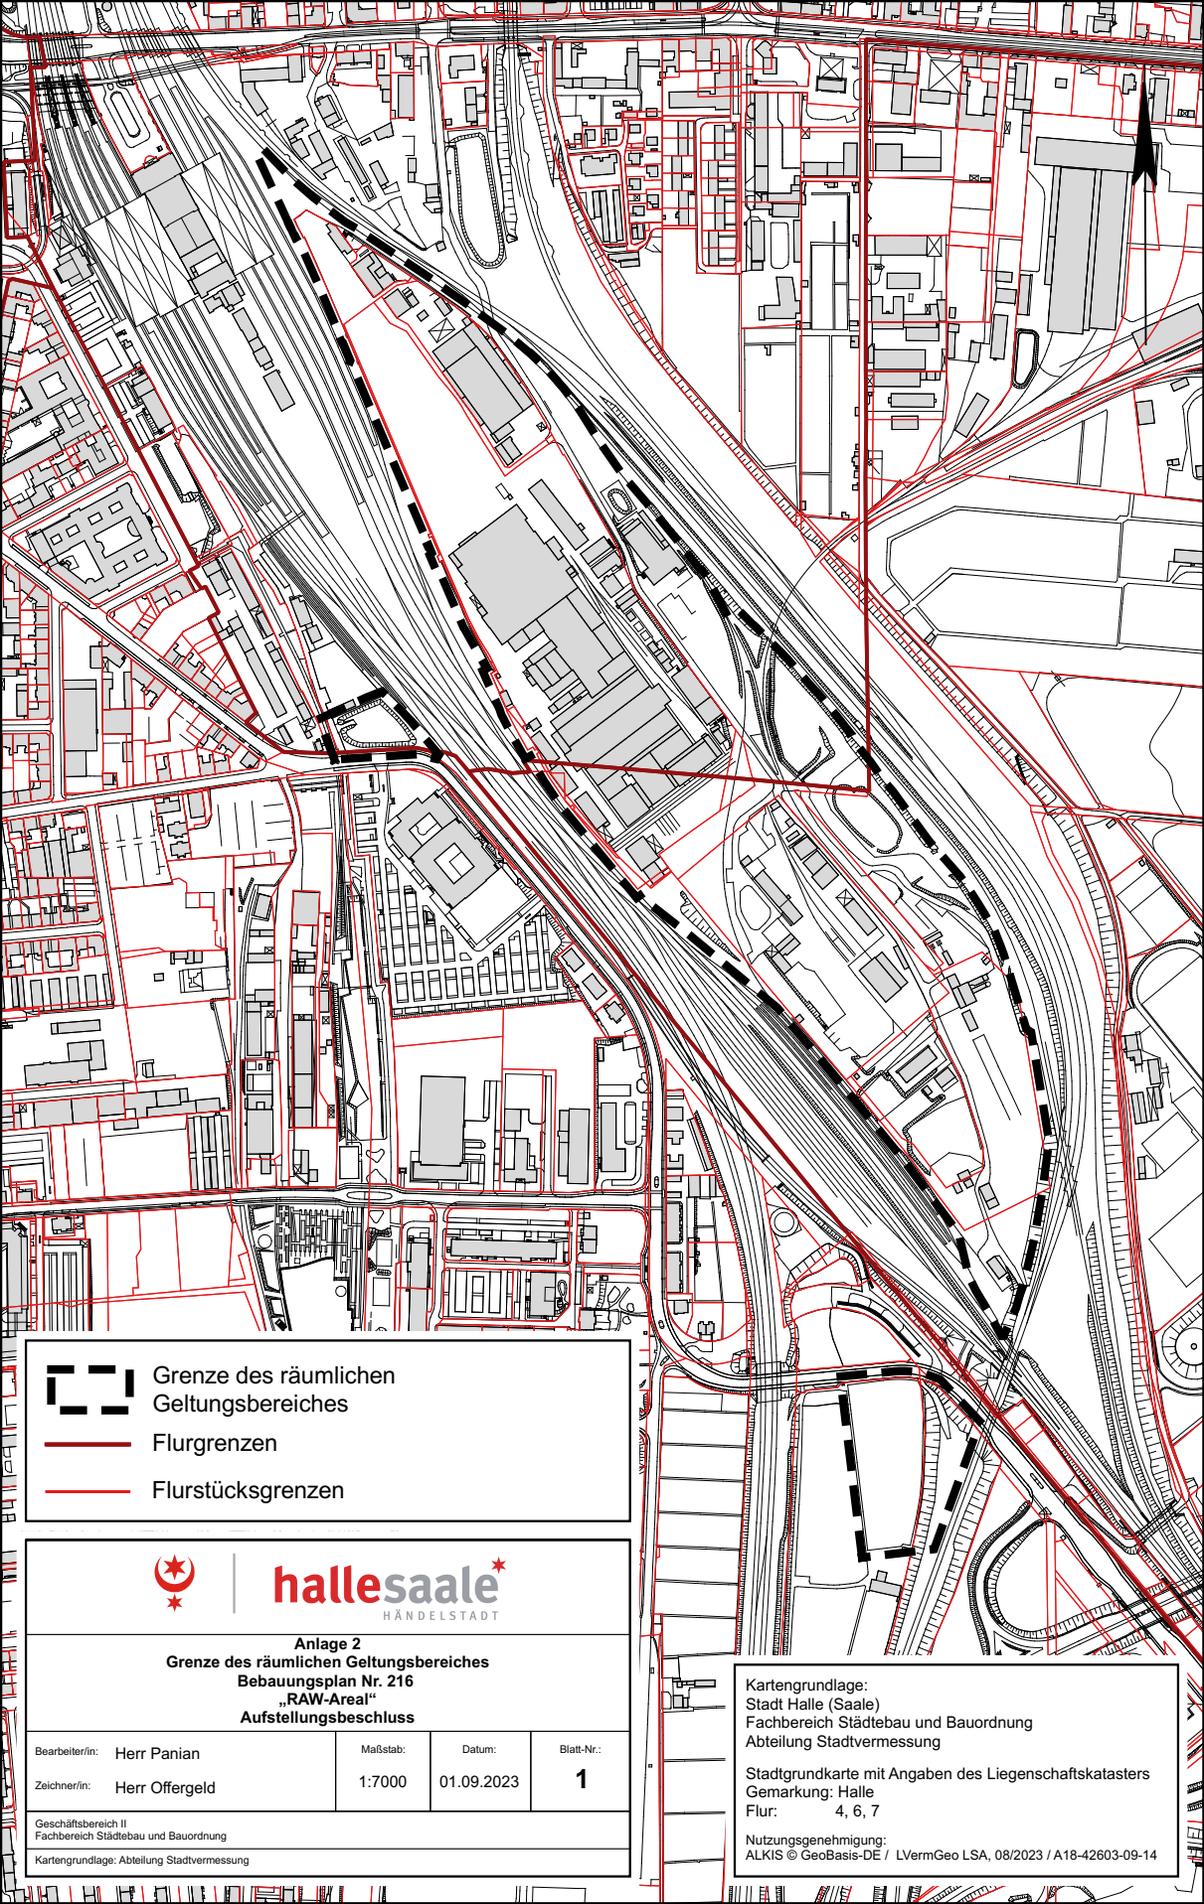

 Grenze des räumlichen Geltungsbereiches
 Flurgrenzen
 Flurstücksgrenzen



Anlage 2
Grenze des räumlichen Geltungsbereiches
Bebauungsplan Nr. 216
„RAW-Areal“
Aufstellungsbeschluss

Bearbeiter/in:	Herr Panian	Maßstab:	1:7000	Datum:	01.09.2023	Blatt-Nr.:	1
Zeichner/in:	Herr Offergeld						

Geschäftsbereich II
 Fachbereich Städtebau und Bauordnung
 Kartengrundlage: Abteilung Stadtvermessung

Kartengrundlage:
 Stadt Halle (Saale)
 Fachbereich Städtebau und Bauordnung
 Abteilung Stadtvermessung
 Stadtgrundkarte mit Angaben des Liegenschaftskatasters
 Gemarkung: Halle
 Flur: 4, 6, 7
 Nutzungsgenehmigung:
 ALKIS © GeoBasis-DE / LVermGeo LSA, 08/2023 / A18-42603-09-14