


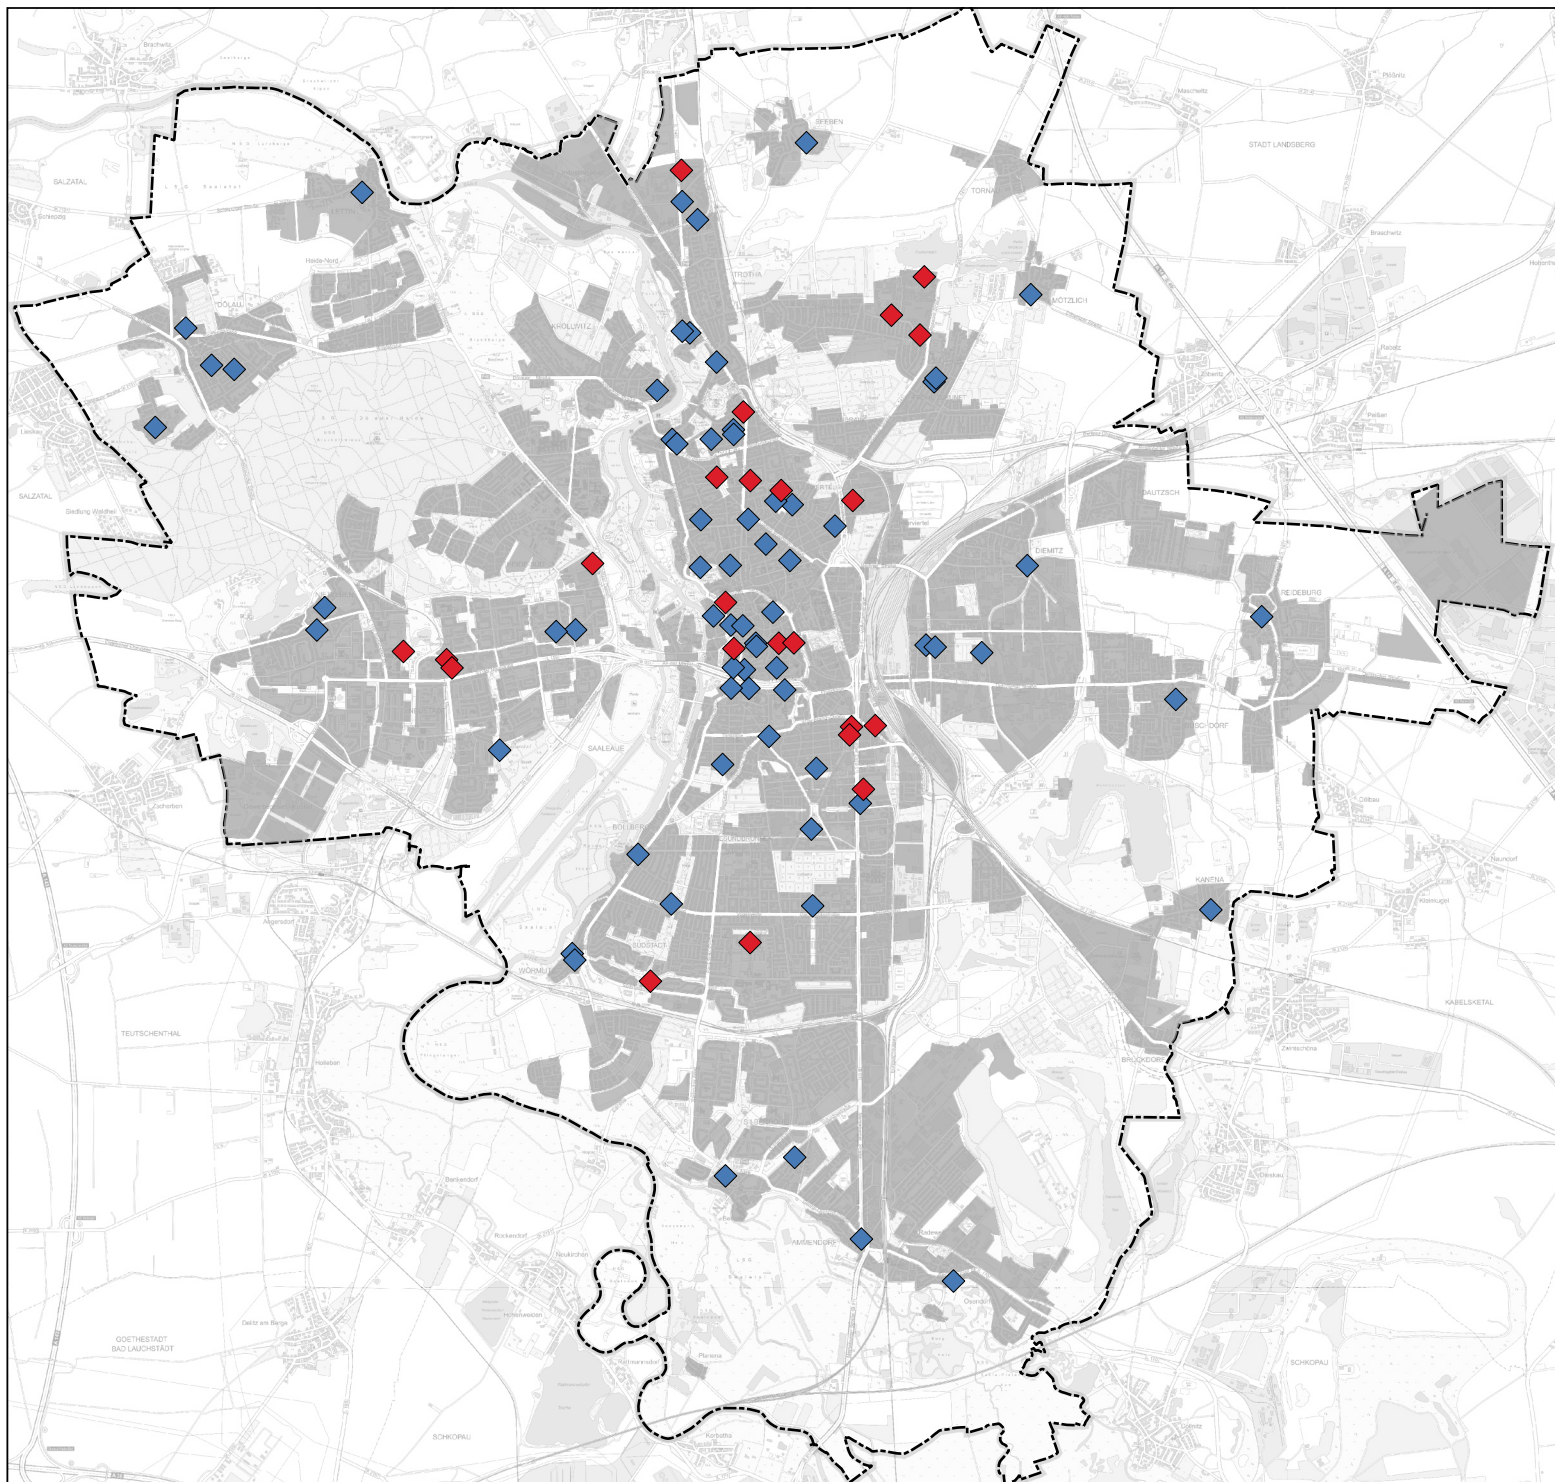

Soziale Infrastruktur: Verwaltung/Religiöse Einrichtungen

- ◆ Öffentliche Verwaltung
- ◆ Religiöse Einrichtung

Flächennutzungsplan - Neuaufstellung



Geschäftsbereich II
FB Städtebau und Bauordnung, Abt. Stadtentwicklung/Freiraumplanung

Maßstab: 1 : 80.000

Datum: 13.09.2023

Kartengrundlage: FB Städtebau und Bauordnung, Abt. Stadtvermessung