


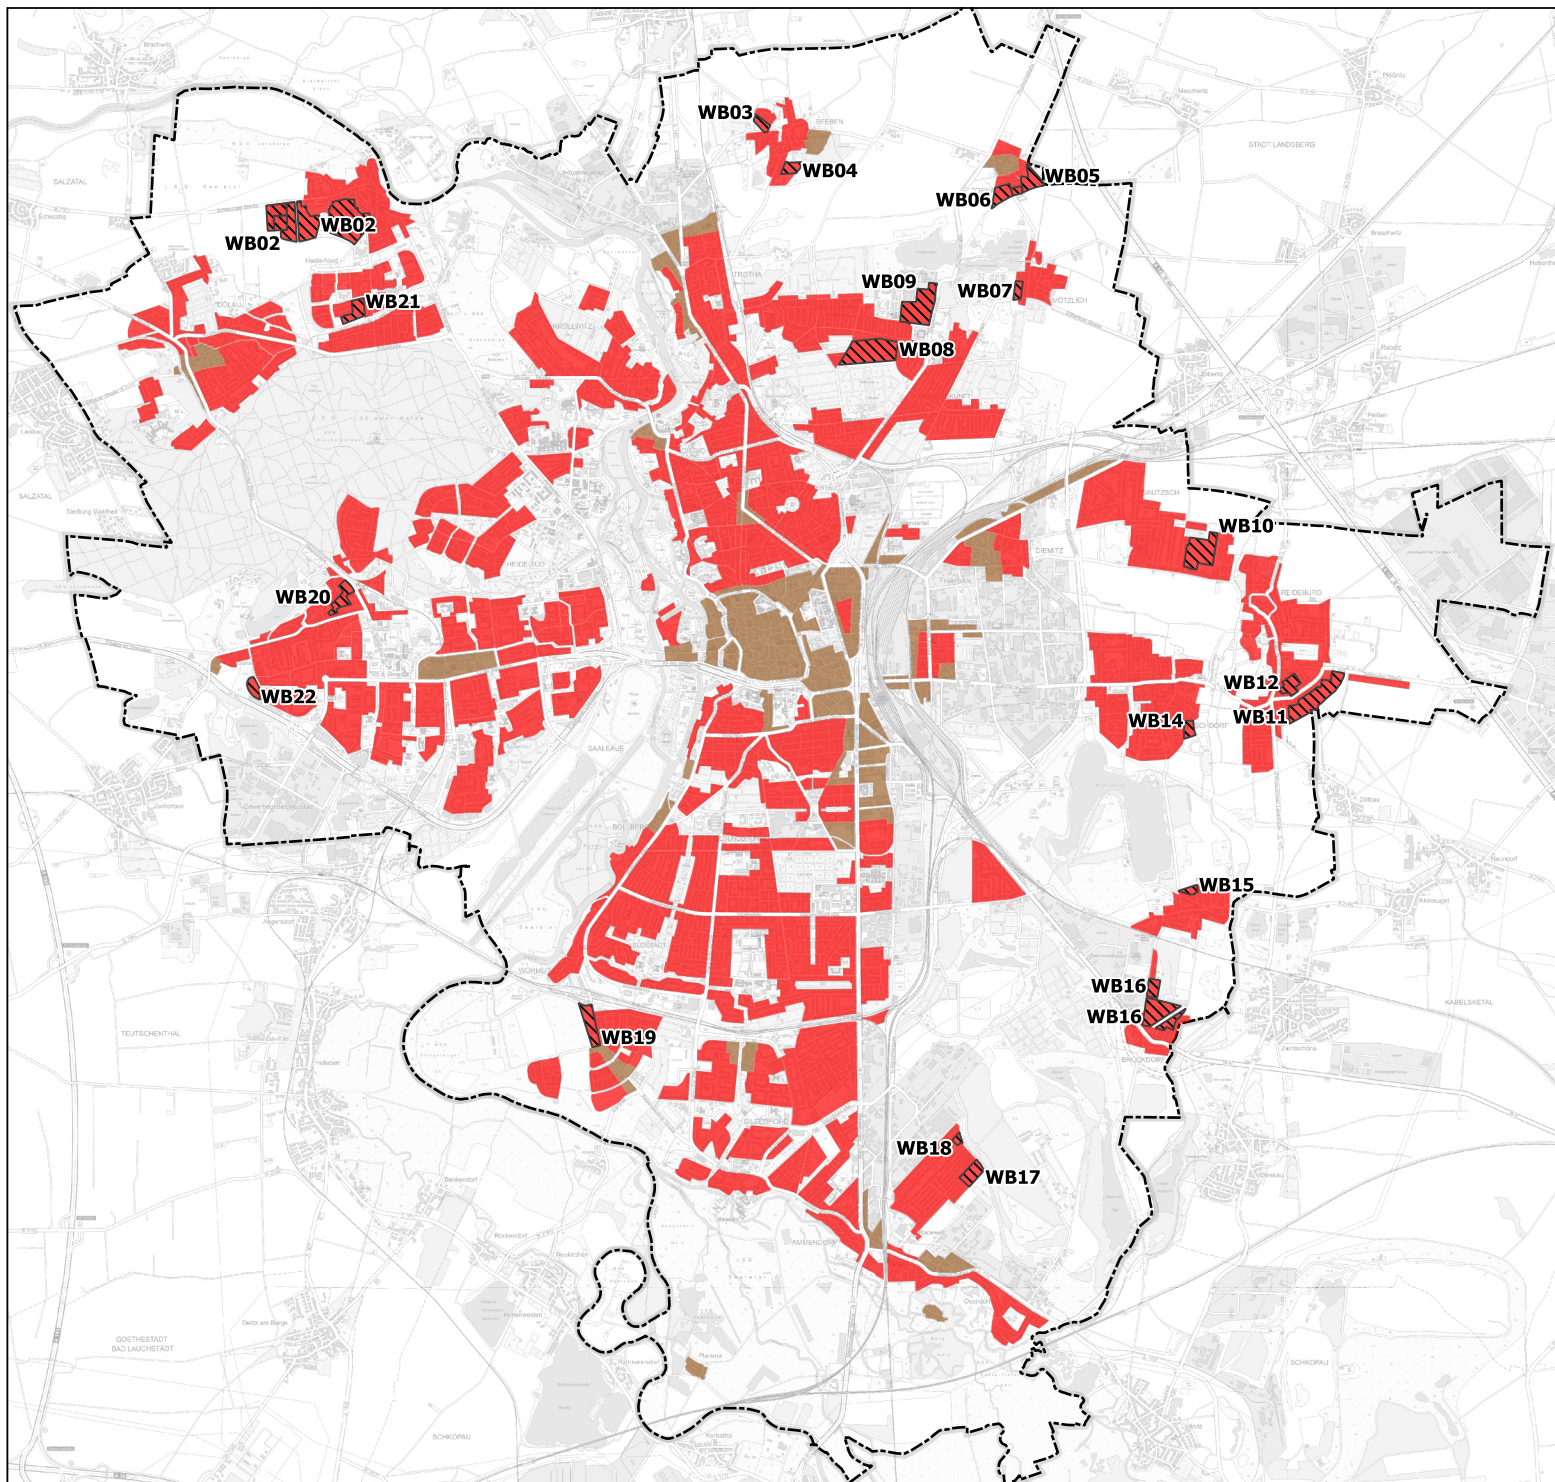

Wohnen

- Wohnbauflächen
- Gemischte Bauflächen
- Neuplanung/-entwicklung

Flächennutzungsplan - Neuaufstellung

FNPO
HALLE (SAALE)



hallesaale
HÄNDELSTADT

Geschäftsbereich II
FB Städtebau und Bauordnung, Abt. Stadtentwicklung/Freiraumplanung

Maßstab: 1 : 80.000

Datum: 13.09.2023

Kartengrundlage: FB Städtebau und Bauordnung, Abt. Stadtvermessung