



LEGENDE:

-  Vermessungsgrundlage
-  Gebäudebestand
-  Bearbeitungsgrenze
-  Bestandshöhe
-  Planungshöhe
-  Gefälle
-  Granit-Kleinpflaster vorhanden
-  Naturstein-Kleinpflaster
-  Granit-Großformatplatten
-  Mauer vh
-  Treppe gp
-  Mauer gp
-  Stahlkante
-  Wasserbecken
-  Baumbestand
-  Rasen
-  Gehölze
-  Wechselflor



...	c
...	b
...	a
...

Datum:	bearbeitet:	gezeichnet:	Bemerkung:	Index:
--------	-------------	-------------	------------	--------

Plangrundlage:
 Vermessung: Stadt Halle (Saale), FB Plänen, Akt. Stadtvermessung "Lagestatus 150", Höhen über NN in CHRND2016 | Stand März 2020
 Leitungsbestand: Stadt Halle (Saale), FB Plänen, Akt. Stadtvermessung "Lagestatus 150", Höhen über NN in CHRND2016 | Stand März 2020

Hinweise:
 Dieser Plan gilt nur in Verbindung mit sämtlichen Plänen der Architekten sowie Fachingenieure.
 Alle Maße und Höhenangaben sind vom Auftragnehmer gemäß VOB DIN 1961 § 3.3 zu prüfen. Bei Unstimmigkeiten ist Rücksprache mit dem Auftraggeber oder dessen Vertreter erforderlich.
 Achtung: Lage und Position der vorhandenen Leitungen sind vor Baubeginn beim Bauherrn und gegebenenfalls bei der Stadt einzuziehen und vor Ort zu prüfen.

Auftraggeber:
 Stadt Halle (Saale)
 GB II - Stadtentwicklung und Umwelt; FB Plänen
 Marktplatz 1
 06108 Halle (Saale)

Landschaftsarchitekt:
DÄRR LANDSCHAFTSARCHITEKTEN
 DIPL.-ING. M. DÄRR FREIER LANDSCHAFTSARCHITEKT BDLA / IFLA | DIPL.-ING. S. DÄRR LANDSCHAFTSARCHITEKTIN
 06120 HALLE (SAALE) | ERNST-GRUBE-STRASSE 1 | FON +49 345 5 00 81 0 | FAX +49 345 5 00 81 30 | WWW.LA-DARR.DE | FREIRAUM/LA-DARR-DE


Projekt:
Stadt Halle (Saale)
 Sanierung Joliot-Curie-Platz

Planinhalt:	Datum:	08.02.2023
Vorentwurf	Maßstab:	1:200
Lageplan - Vorentwurf	Blattformat:	910x650
Variante 1	Leistungsphase:	2
Auftraggeber:	Projektnummer:	20028
	Plannummer:	V_LP01-2
	Index:	



LEGENDE:

-  Vermessungsgrundlage
-  Gebäudebestand
-  Bearbeitungsgrenze
-  Bestandshöhe
-  Planungshöhe
-  Gefälle
-  Granit-Kleinpflaster vorhanden
-  Naturstein-Kleinpflaster
-  Granit-Großformatplatten
-  Mauer vh
-  Treppe gp
-  Mauer gp
-  Stahlkante
-  Wasserbecken
-  Baumbestand
-  Rasen
-  Gehölze
-  Stauden
-  Wechselflor

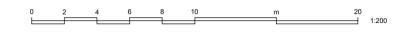

...	c
...	b
...	a
...	

Datum:	bearbeitet:	gezeichnet:	Bemerkung:	Index:
--------	-------------	-------------	------------	--------

Plangrundlage:
 Vermessung: Stadt Halle (Saale), FB Plänen, Akt. Stadtvermessung "Lagestatus 150", Höhen über NN in CHRND16 | Stand März 2020
 Leitungsbestand: Stadt Halle (Saale), FB Plänen, Akt. Stadtvermessung "Lagestatus 150", Höhen über NN in CHRND16 | Stand März 2020

Hinweise:
 Dieser Plan gilt nur in Verbindung mit sämtlichen Plänen der Architekten sowie Fachgenosse.
 Alle Maße und Höhenangaben sind vom Auftragnehmer gemäß VOB DIN 1961 § 3.3 zu prüfen. Bei Unstimmigkeiten ist Rücksprache mit dem Auftraggeber oder dessen Vertreter erforderlich.
 Achtung: Lage und Position der vorhandenen Leitungen sind vor Baubeginn beim Bauherrn und gegebenenfalls bei der Stadt einzuholen und vor Ort zu prüfen.


Auftraggeber:
 hallesaale
 Stadt Halle (Saale)
 GB II - Stadtentwicklung und Umwelt; FB Plänen
 Marktplatz 1
 06108 Halle (Saale)

Landschaftsarchitekt:
DÄRR LANDSCHAFTSARCHITEKTEN
 DIPL.-ING. M. DÄRR FREIER LANDSCHAFTSARCHITEKT BDLA / IFLA | DIPL.-ING. S. DÄRR LANDSCHAFTSARCHITEKTIN
 06120 HALLE (SAALE) | ERNST-GRUBE-STRASSE 1 | FON +49 345 5 00 81 0 | FAX +49 345 5 00 81 30 | WWW.LA-DAERR.DE | FREIRAUM@LA-DAERR.DE


Projekt:
 Stadt Halle (Saale)
 Sanierung Joliot-Curie-Platz

Planinhalt:	Datum:	08.02.2023
Vorentwurf	Maßstab:	1:200
Lageplan - Vorentwurf	Blattformat:	910x650
Variante 2	Leistungsphase:	2
Auftraggeber:	Projektnummer:	20028
Auftragnehmer:	Plannummer:	V_LP01-1
Halle (Saale), den	Index:	

SANIERUNG JOLIOT-CURIE-PLATZ

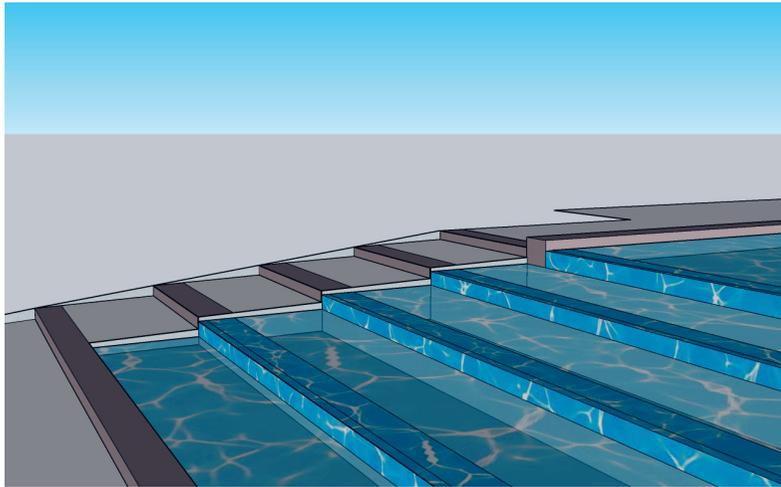

DETAIL TREPPE - KASKADE

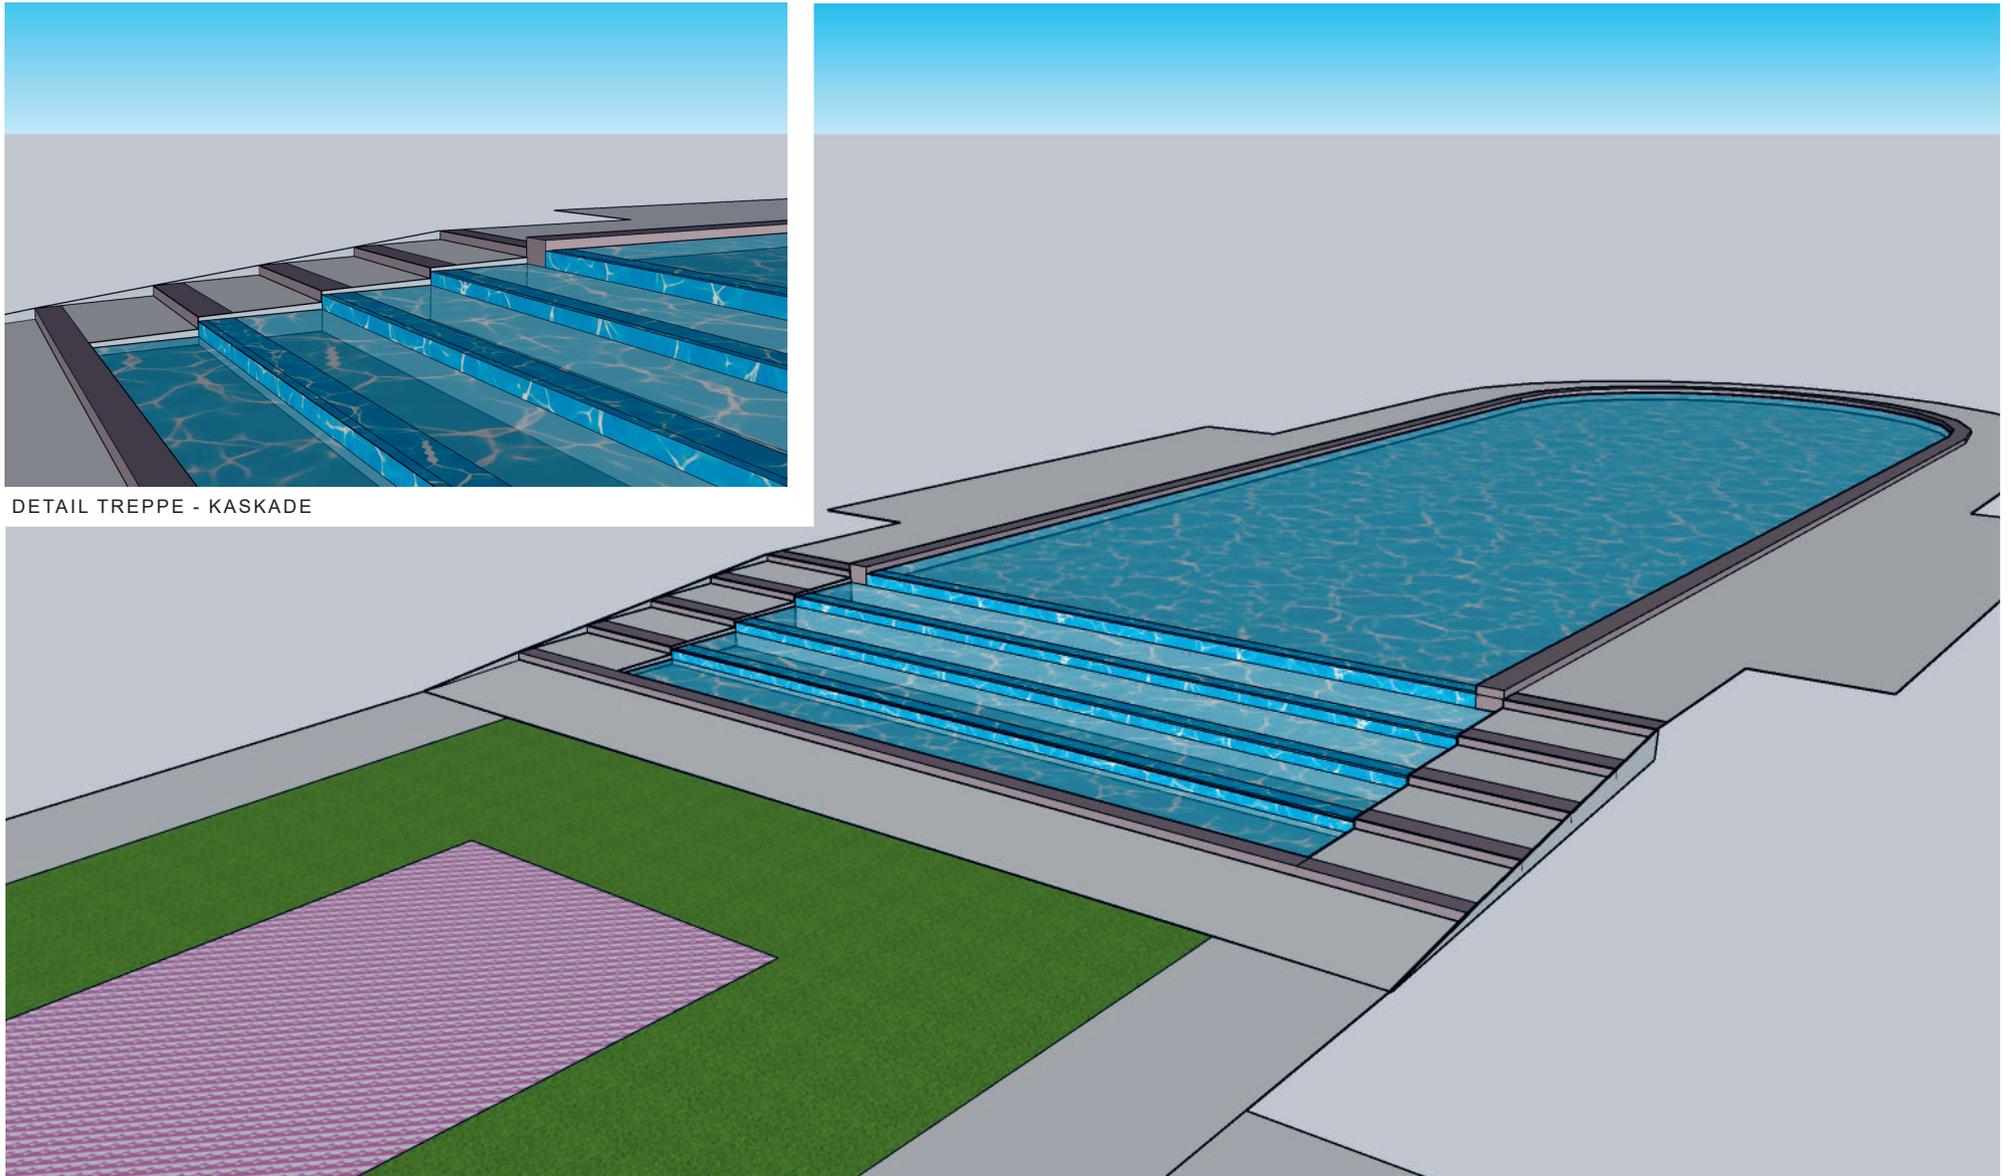

VARIANTE 2 - ERWEITERUNG DES WASSERBECKENS IN KASKADEN

Anlage: 4

Deckblatt

Formblatt: **Checkliste - Barrierefreie Gestaltung von Grün- und Freianlagen**

Planungsgrundlage ist die DIN 18040-3 Barrierefreies Bauen - Planungsgrundlagen - Teil 3: öffentlicher Verkehrs- und Freiraum

Vorhaben: **Umgestaltung Joliot-Curie-Platz**

Prüfung Vorplanung durch FB 61 am 04.09.2023

Kenntnisnahme durch den Behindertenbeauftragten Herrn Dr. Fischer am 04.09.2023

Prüfung Entwurfsplanung durch FB 61 am

Kenntnisnahme durch den Behindertenbeauftragten Herrn Dr. Fischer am

Prüfung Ausführungsplanung durch FB 61 am

Kenntnisnahme durch den Behindertenbeauftragten Herrn Dr. Fischer am

Bauabnahme durch Abt. 67.3 bzw. FB 66 am

Kenntnisnahme durch den Behindertenbeauftragten Herrn Dr. Fischer am

Hiermit wird bestätigt, dass bei oben genanntem Vorhaben die Checkliste (Barrierefreie Gestaltung von Grün- und Freianlagen) mit ihren formulierten Planungsanforderungen eingehalten wird.

In folgenden begründeten Ausnahmen musste von den Vorgaben abgewichen werden:

Pkt. DIN 18040-3	Abweichung von den Forderungen der DIN 18040-3	Begründung
6.1.c)	einzelne Lehnbänke ohne Armlehne zum Umsetzen für Rollstuhlfahrer verwenden	Die neue Standartlehnbank der Stadt Halle wurde nach den Bedürfnissen von Mobilitätseingeschränkten ausgewählt und verfügt grundsätzlich über Armlehnen. Für Rollstuhlfahrer gibt es Aufstellmöglichkeiten neben den Bänken.
5.1.0 d)	Längsneigung von Wegen max 3 %	Im unteren Bereich, entlang des Schmuckbeets beträgt das vorhandene Gefälle der gesamten Fläche etwa 4 %. Eine Verringerung würde durch die erforderlichen Auf- bzw. Abträge zu einem massiven Eingriff in den Wurzelraum und zum Absterben der Altbäume führen.