



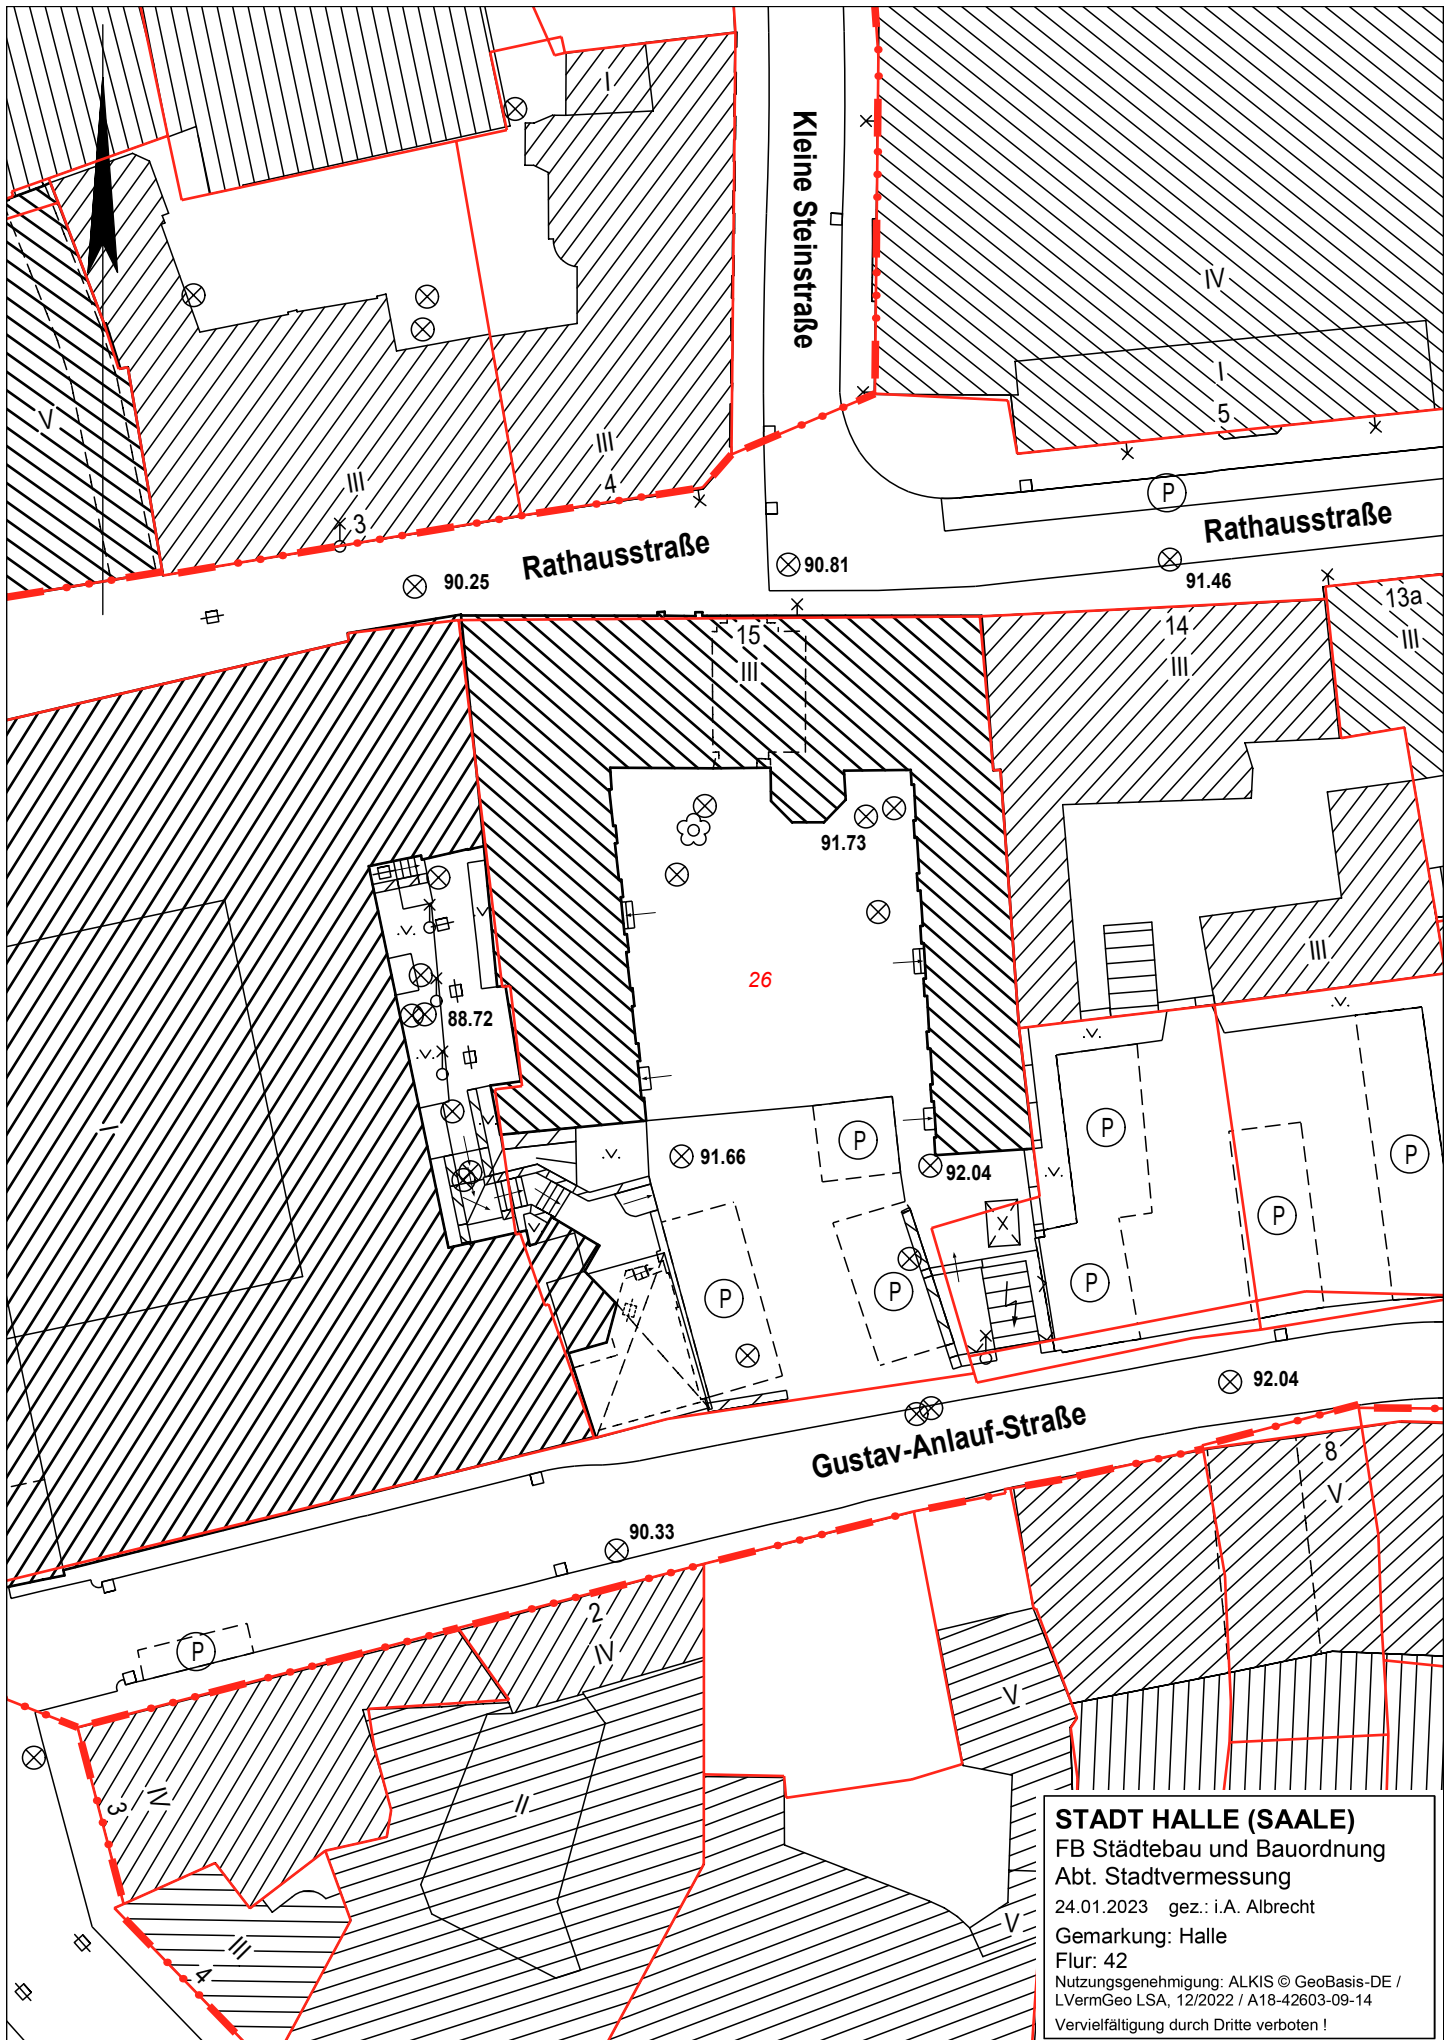

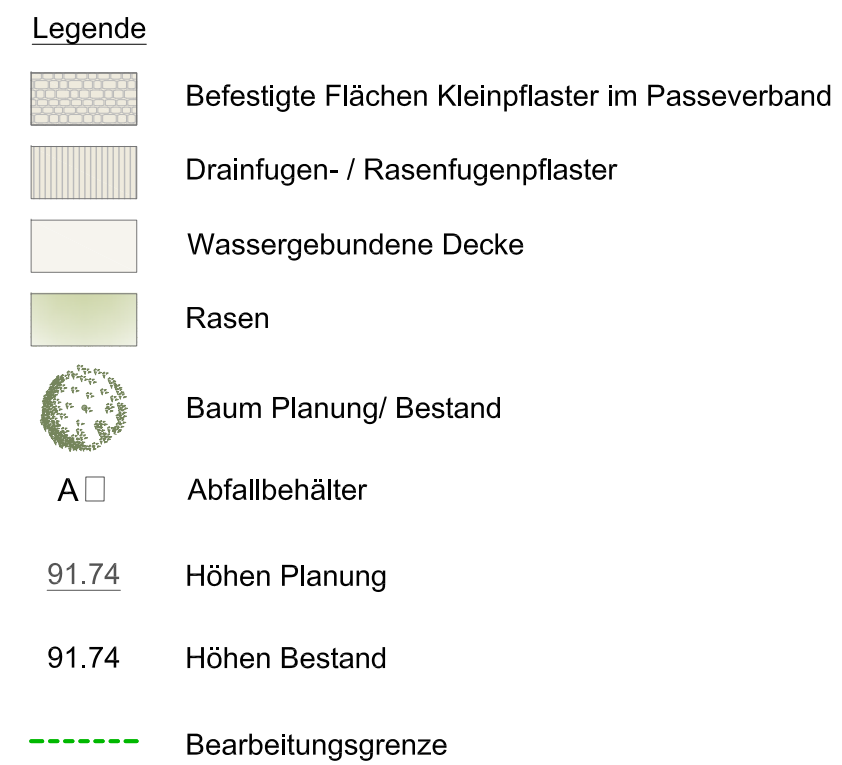

Kartengrundlage:
Stadt Halle (Saale), FB St«dtbau und Bauordnung, Abt. Stadtvermessung
Lage- und Höhenplan, gemessen: 06/2021
Lagestatus 150, Höhen über NHN (DHHN2016)

Datum	Änderung
-------	----------

Bauherr
Stadt Halle (Saale)
Fachbereich Immobilien, Abteilung Hochbau Sonstige Bauten
Am Stadion 5
06122 Halle (Saale)

Planungsbüro
bankert&menn LANDSCHAFTS_ARCHITEKTUR_PLANUNG
Große Gosenstraße 15
06114 Halle

Bauvorhaben

Jenastift Sanierung Freiflächen

Plan-Nr. FR 3/1

Planbezeichnung
Entwurf Außenanlagen

Maßstab 1:200

Datum 15.11.2023

Hofansicht mit Rankspalier zwischen Innenhof und Parkplatz



Ansicht Gustav-Anlauf-Straße



Anlage 3 Ansichten und Materialien



Möblierung: Bänke und Abfallbehälter bronzefarben



Parkplätze aus sickerfähigem Vorsatzpflaster

Hofpflaster Grauwackekleinpflaster

Datum	Änderung
Bauherr Stadt Halle (Saale) Fachbereich Immobilien, Abteilung Hochbau Sonstige Bauten Am Stadion 5 06122 Halle (Saale)	
Planungsbüro bankert&menn LANDSCHAFTS_ARCHITEKTUR_PLANUNG Große Gosenstraße 15 06114 Halle	
Bauvorhaben Jenastift Sanierung Freiflächen	
Planbezeichnung Ansichten und Materialien	
Datum 15.11.2023	

