

Grenze des räumlichen Geltungsbereiches



hallesaale
HÄNDELSTADT

Anlage 1
Übersichtsplan
Bebauungsplan Nr. 218
„Sondergebiet Hubertusplatz / Heideallee“

Bearbeiter: Herr Rehn

Maßstab:

Datum:

Blatt:

Zeichner: Frau Kirchhoff


12.03.2024

1

Geschäftsbereich II
Fachbereich Städtebau und Bauordnung

Kartengrundlage: Amtlicher Stadtplan Halle (Saale)

Kartengrundlage: Amtlicher Stadtplan Halle (Saale)
FB Städtebau und Bauordnung,
Abt. Stadtvermessung

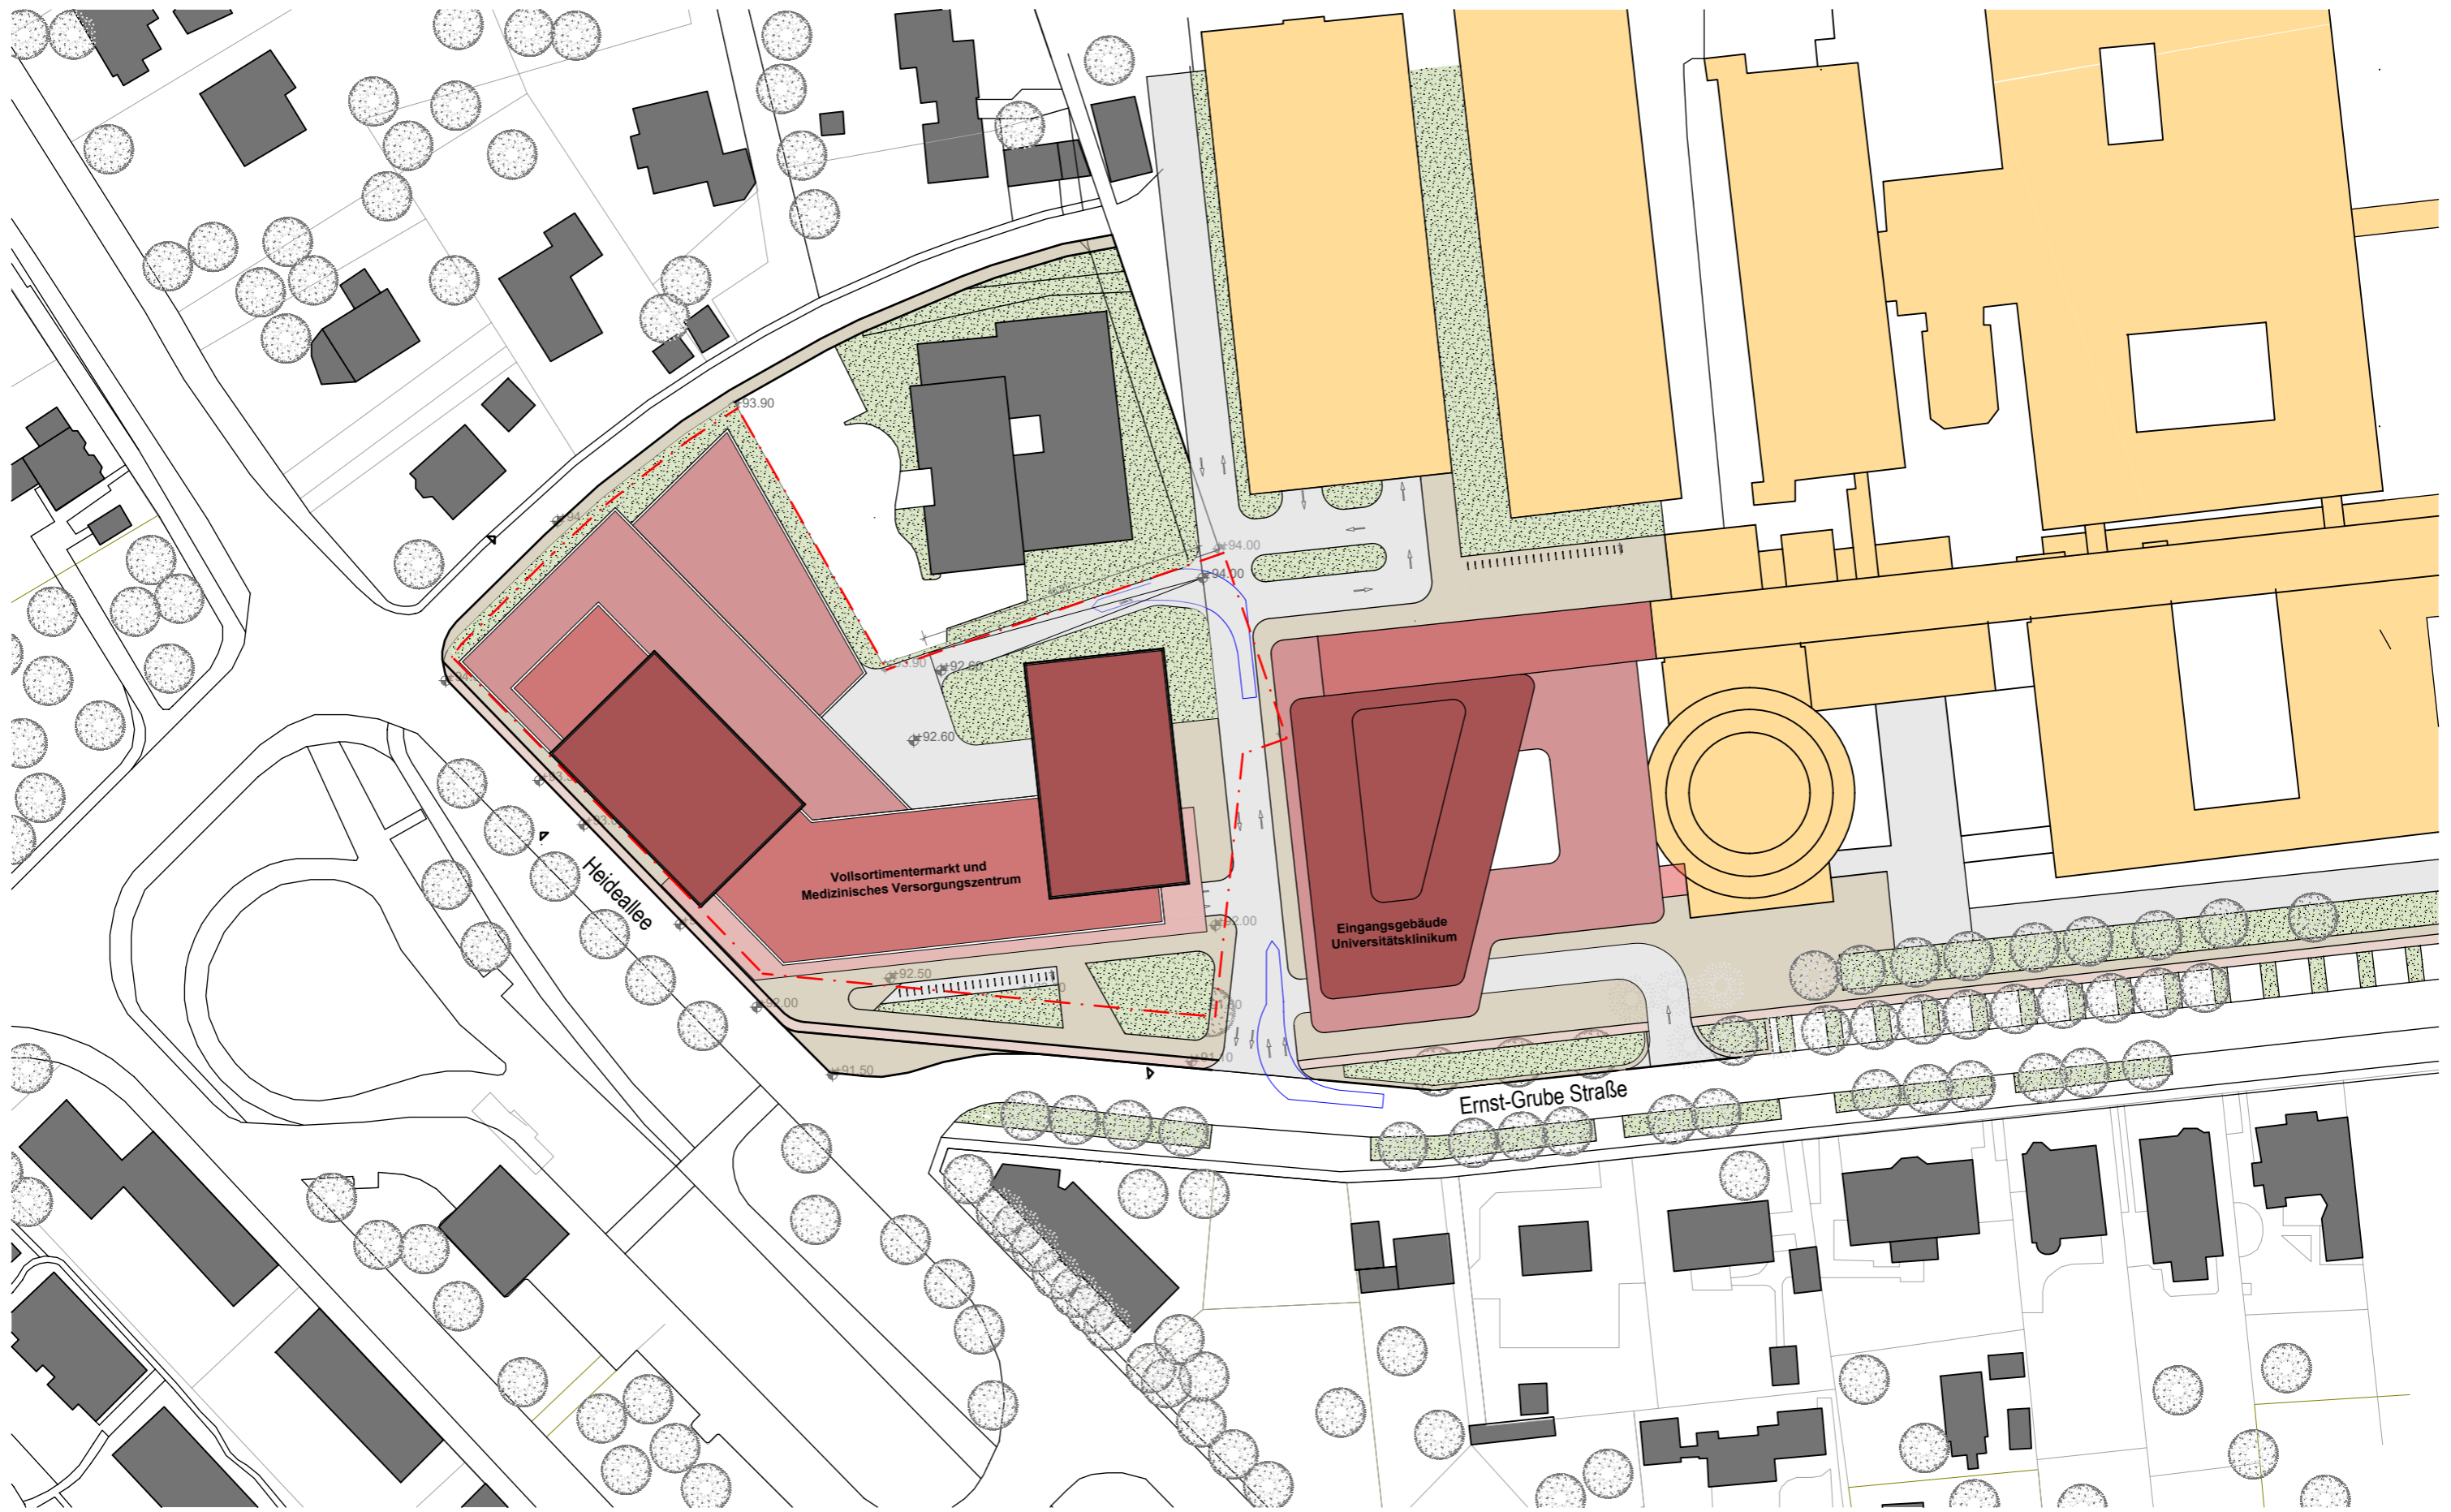

**Keintzel
Architekten**

Planung
Keintzel Architekten GmbH
Keithstraße 2-4
10787 Berlin

Bauherr
Dr. Aldinger & Fischer Grundbesitz und
Vermarktungs GmbH
Hagenstraße 26 - 14193 Berlin

Projekt
Städtebauliches Konzept
Heideallee
06120 Halle (Saale)

Maßstab 1:1000
Plan 548
Erstellt 20.12.2023

HAH
Dachaufsicht

