


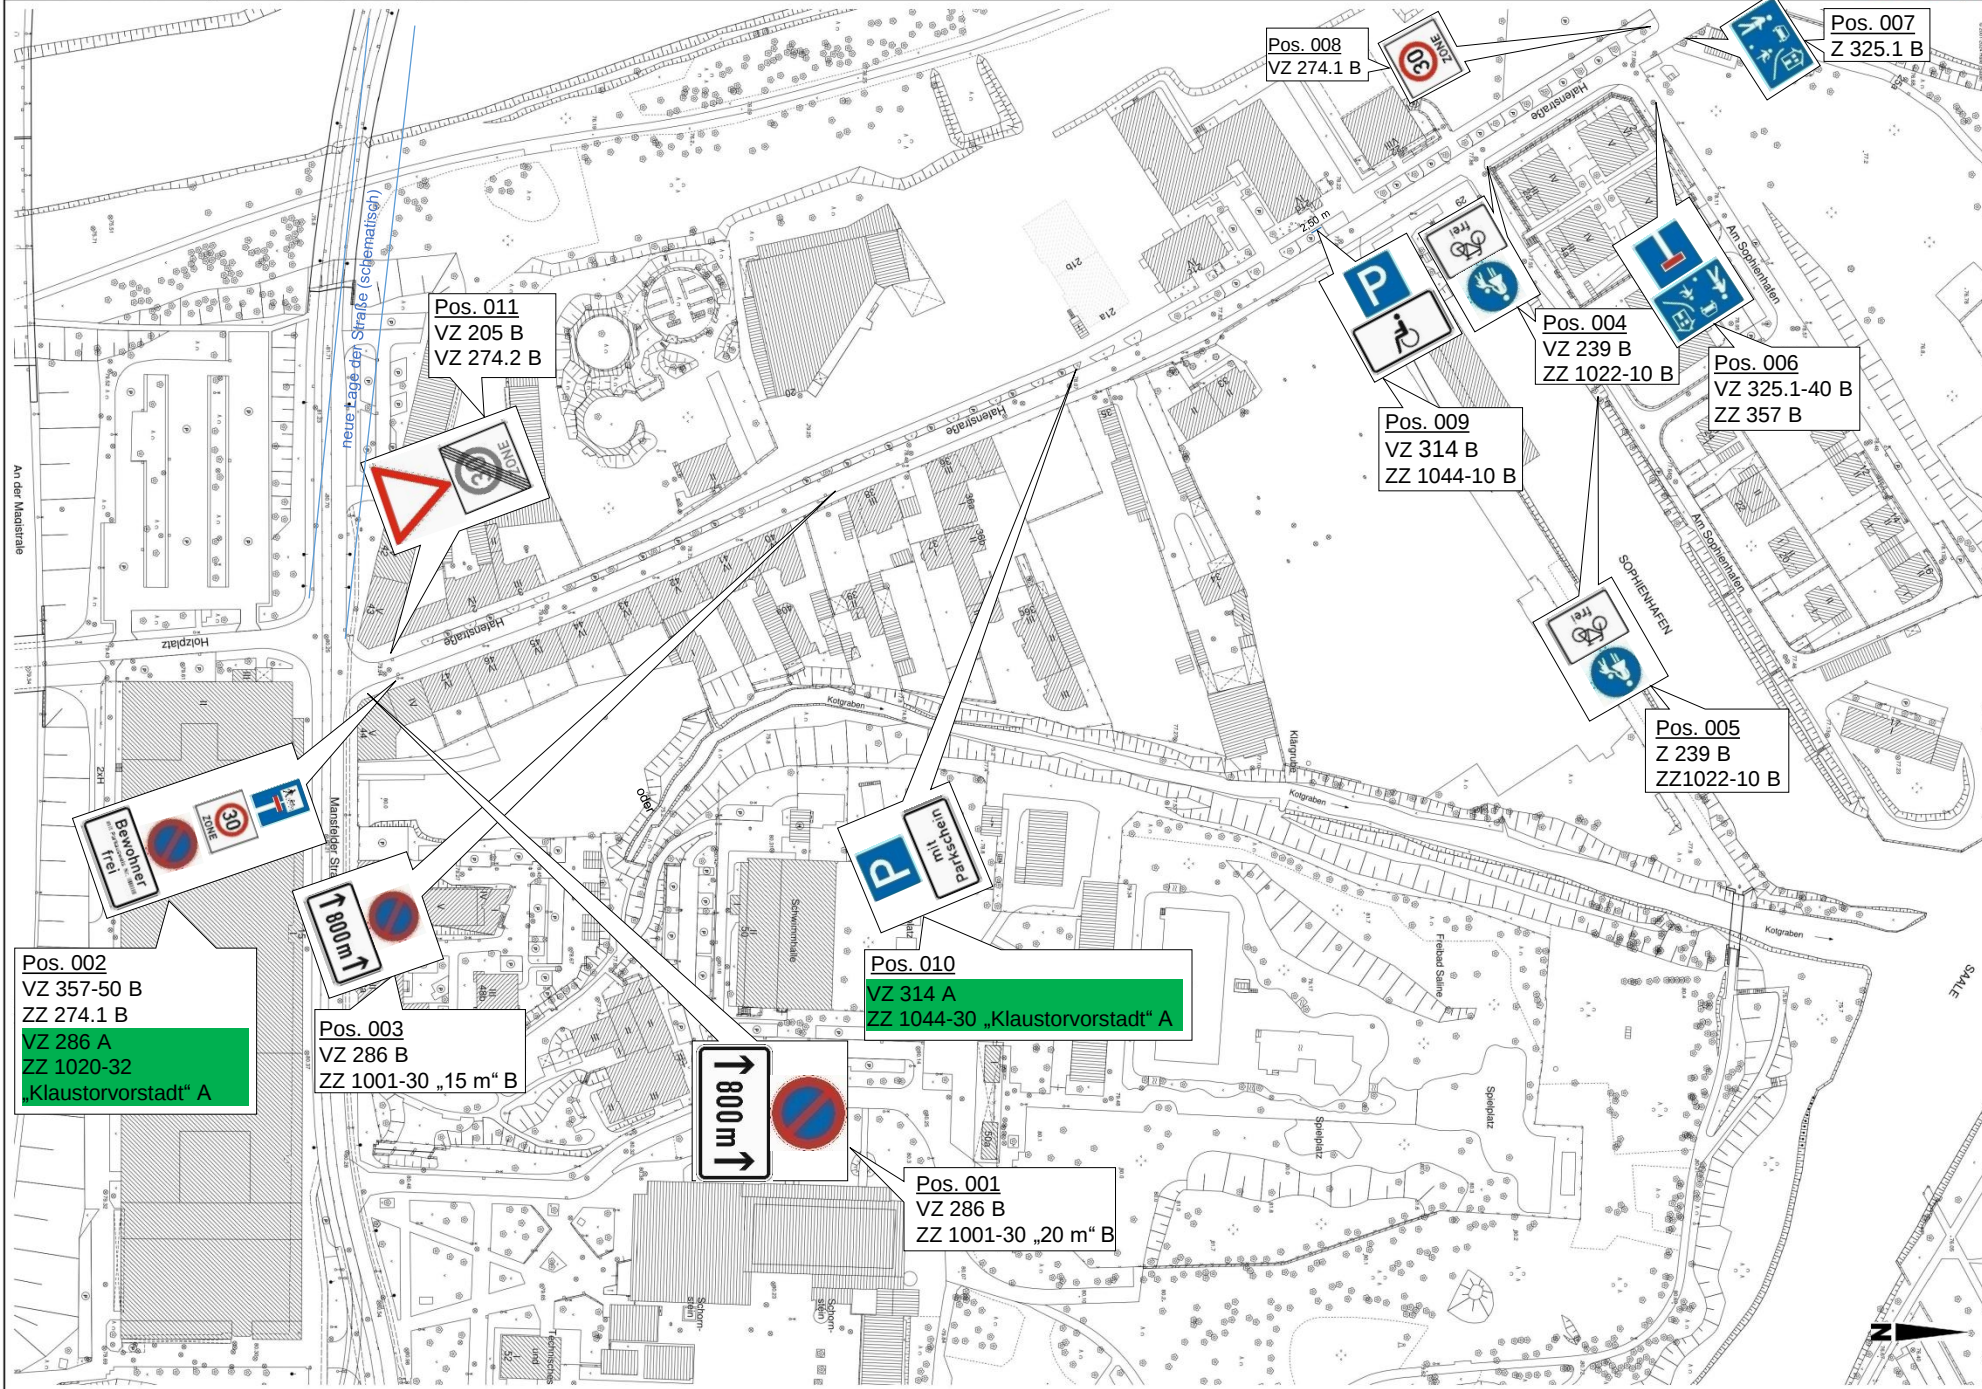


Klostervorstadt/ Saline-Insel

Beschierungsplan Parkraum- bewirtschaftung

Teilbereich:
- Hafenstraße
- Am Sophienhafen

Plan B
Pos. 001-011

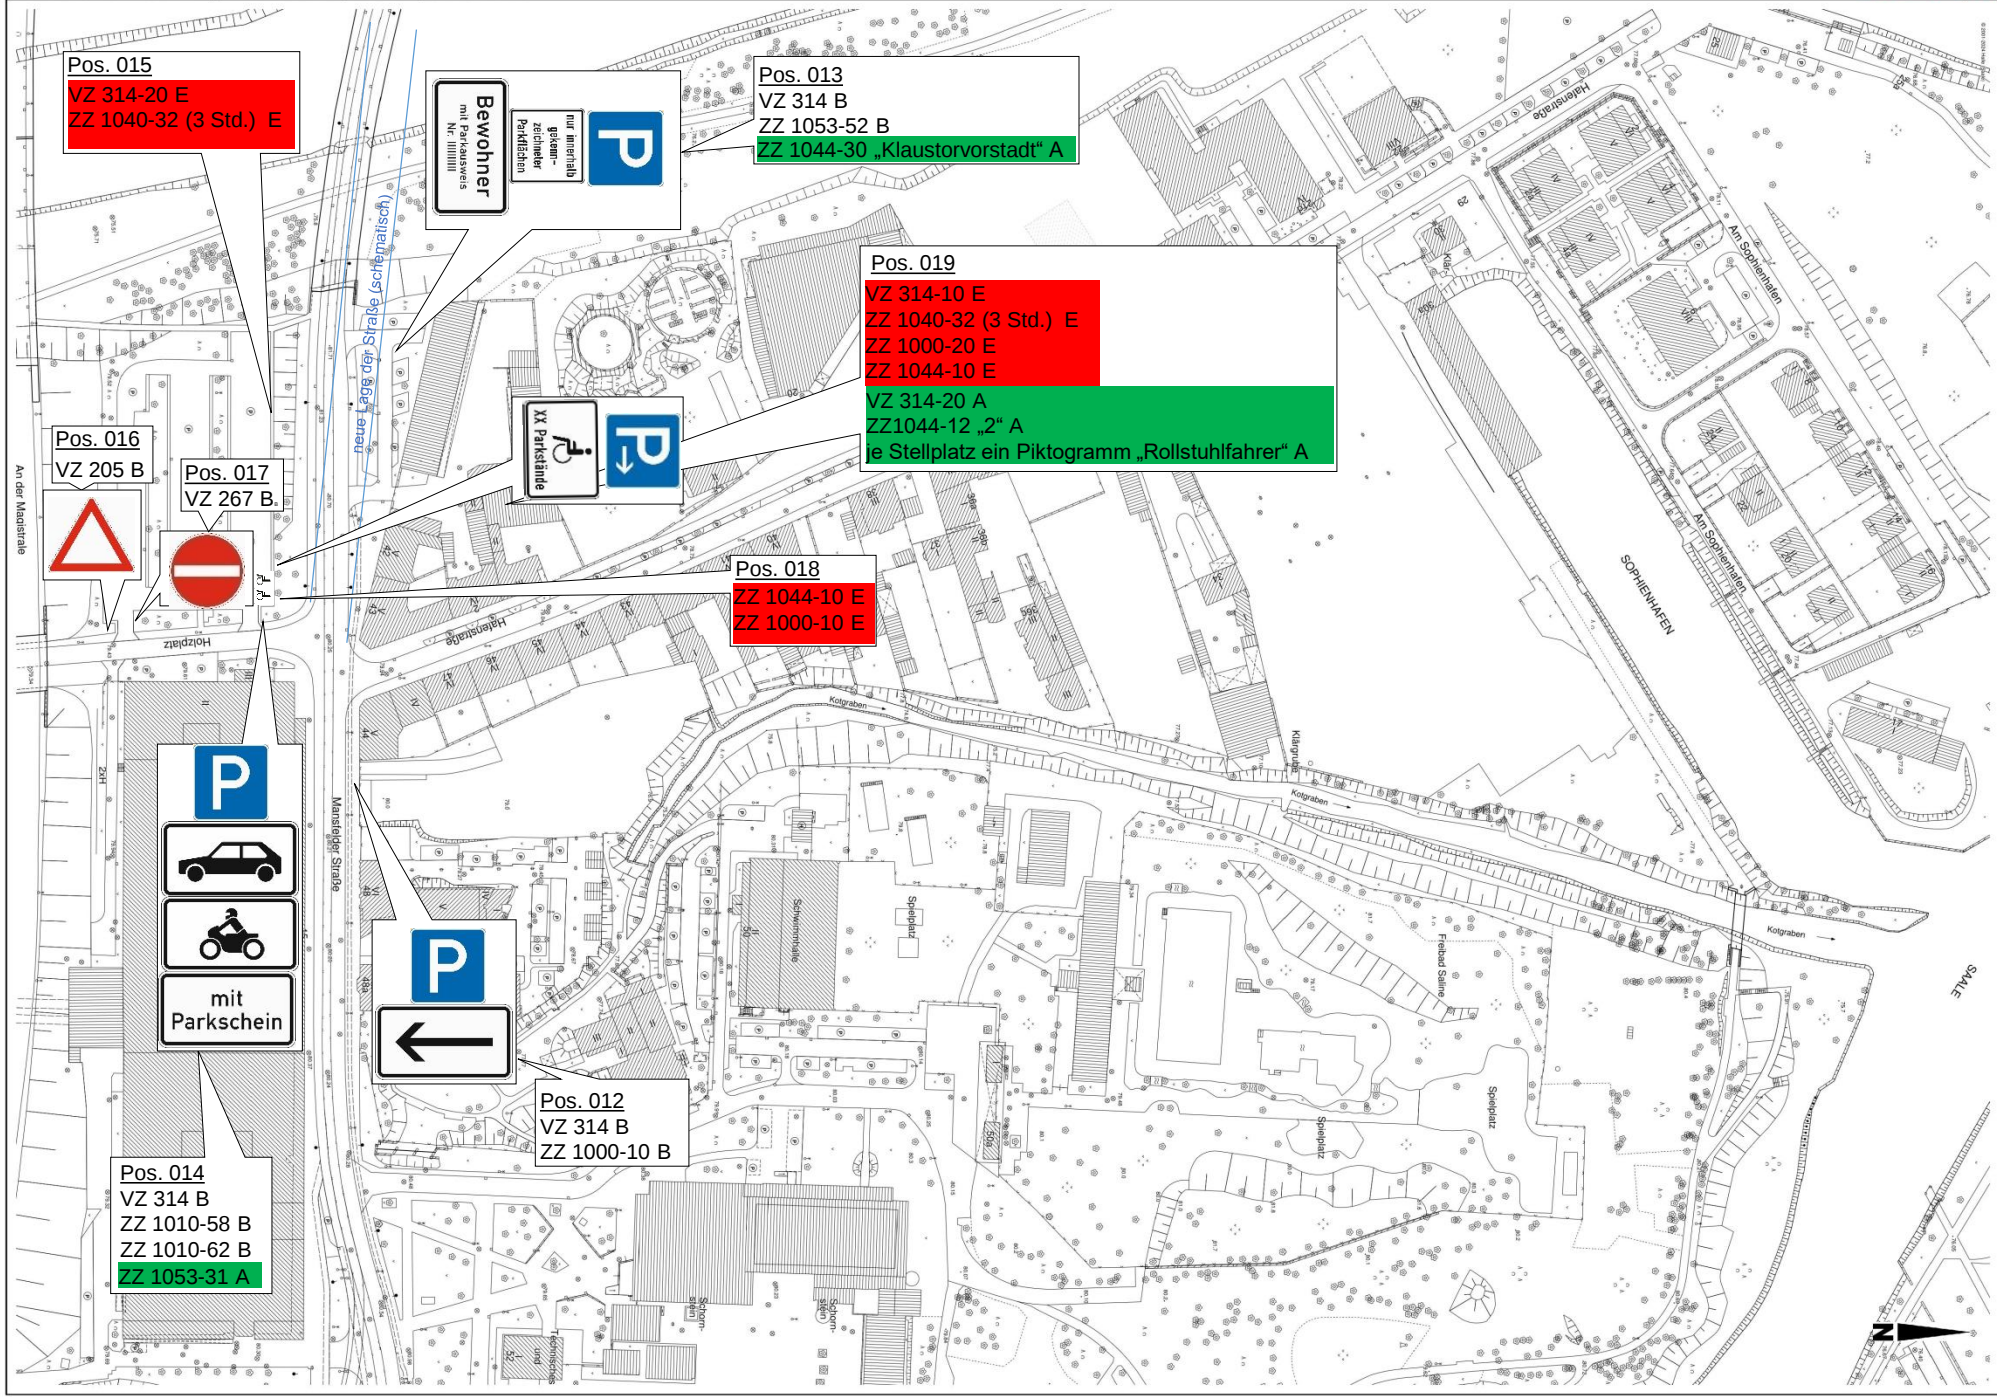

Klostervorstadt/ Saline-Insel

Beschilderungsplan Parkraum- bewirtschaftung

- Teilbereich:
- Mansfelder Straße
 - Parkplatz Holzplatz/
Mansfelder Straße

Plan C
Pos. 012-019

Pos. 015
VZ 314-20 E
ZZ 1040-32 (3 Std.) E

Pos. 013
VZ 314 B
ZZ 1053-52 B
ZZ 1044-30 „Klostervorstadt“ A

Pos. 019
VZ 314-10 E
ZZ 1040-32 (3 Std.) E
ZZ 1000-20 E
ZZ 1044-10 E
VZ 314-20 A
ZZ1044-12 „2“ A
ie Stellplatz ein Piktogramm „Rollstuhlfahrer“ A

Pos. 018
ZZ 1044-10 E
ZZ 1000-10 E

Pos. 012
VZ 314 B
ZZ 1000-10 B

Pos. 014
VZ 314 B
ZZ 1010-58 B
ZZ 1010-62 B
ZZ 1053-31 A

Pos. 016
VZ 205 B

Pos. 017
VZ 267 B