


Legende:

- Gebäude, bauliche Anlagen (BS)
- Verkehrsflächen, versiegelt (VSB)
- Sportplatz, geschottert (VPX)
- Parkplatz, geschottert (VPX)
- Scherrasen (GSB)
- Grünlandbrache (GMX)
- Gebüsch (HYA)
- Baum, erhaltenswert
- Standort Kaserne
- Baum nicht vorhanden
- 1 Bezeichnung siehe Baumbestandsliste

**Planzeichen der Kartengrundlage
(auszugsweise und beispielhaft)**

- nichtöffentliches Gebäude
- Wirtschaftsgebäude
- Böschung
- Mauer
- Zaun
- Baum
- Gemeinde- / Kreisgrenze
- Flurgrenze
- Flurstücksgrenze
- $\frac{11}{3}$ Flurstücksnummer

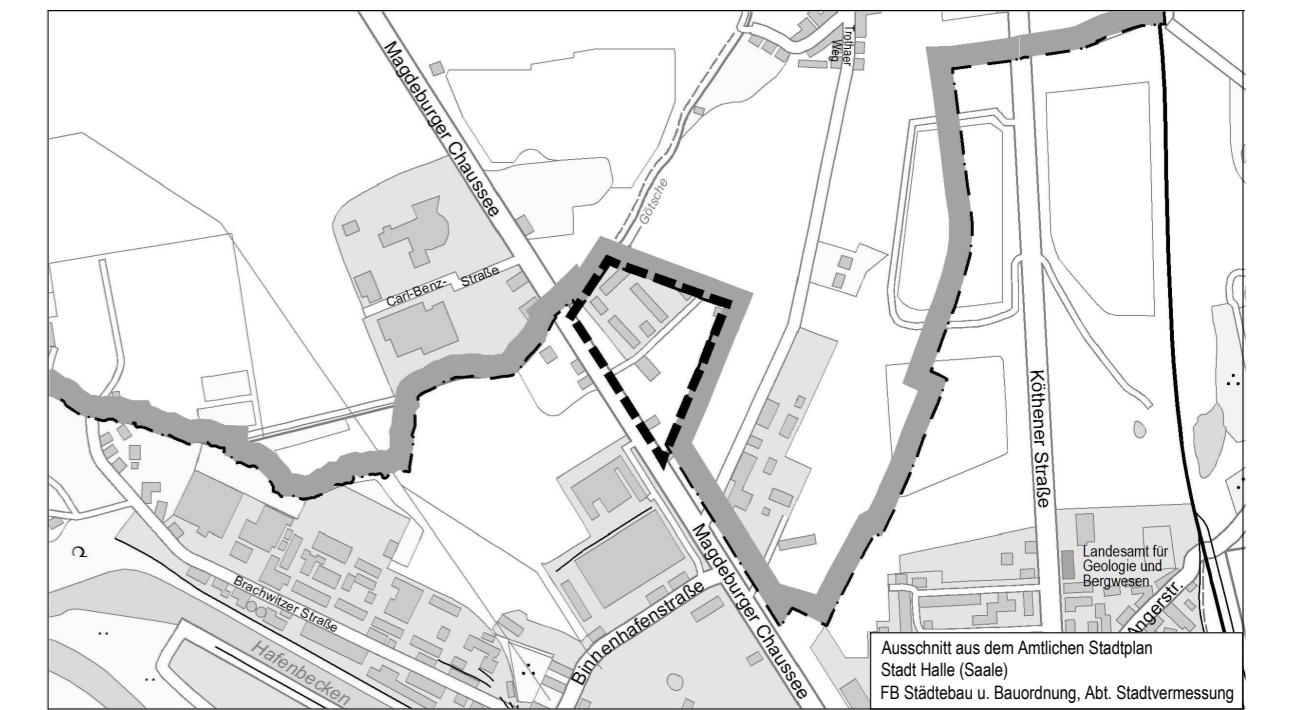

STADT HALLE (SAALE)

Bebauungsplan Nr. 184

„Trotha, Gewerbegebiet östlich der Magdeburger Chaussee“

Bestandsplan

Planungsbüro: StadtLandGrün
Stadt- und Landschaftsplanung
Händlerstraße 8
06114 Halle (Saale)

Aktualitätsstand der Planung: 26. November 2025

Gemarkung: Trotha

Flur: 3

Maßstab: 1 : 1000

Kartengrundlage: Stadtgrundkarte mit Angaben des Liegenschaftskatasters
Stadt Halle (Saale)
Fachbereich Städtebau und Bauordnung,
Abteilung Stadtvermessung

Vervielfältigungen der Planunterlagen für gewerbliche Zwecke sind untersagt.

Kartengrundlage: Stadtgrundkarte mit Angaben des Liegenschaftskatasters
Stadt Halle (Saale), FB Städtebau und Bauordnung,
Abteilung Stadtvermessung

Gemeinde: Halle (Saale)
Gemarkung: Trotha
Flur: 3
Maßstab: 1 : 1000
Stand der Liegenschaftskarte: August 2023
Stand der Planunterlage: November 2023

Lagebezugssystem: Gauß-Krüger-Koordinatensystem (LS 150)
Höhenbezugssystem: NHN (DHHN2016)

Nutzungsgenehmigung:
ALKIS © GeoBasis-DE / LVermGeo LSA, 08 / 2023 / A18-42603-09-14