


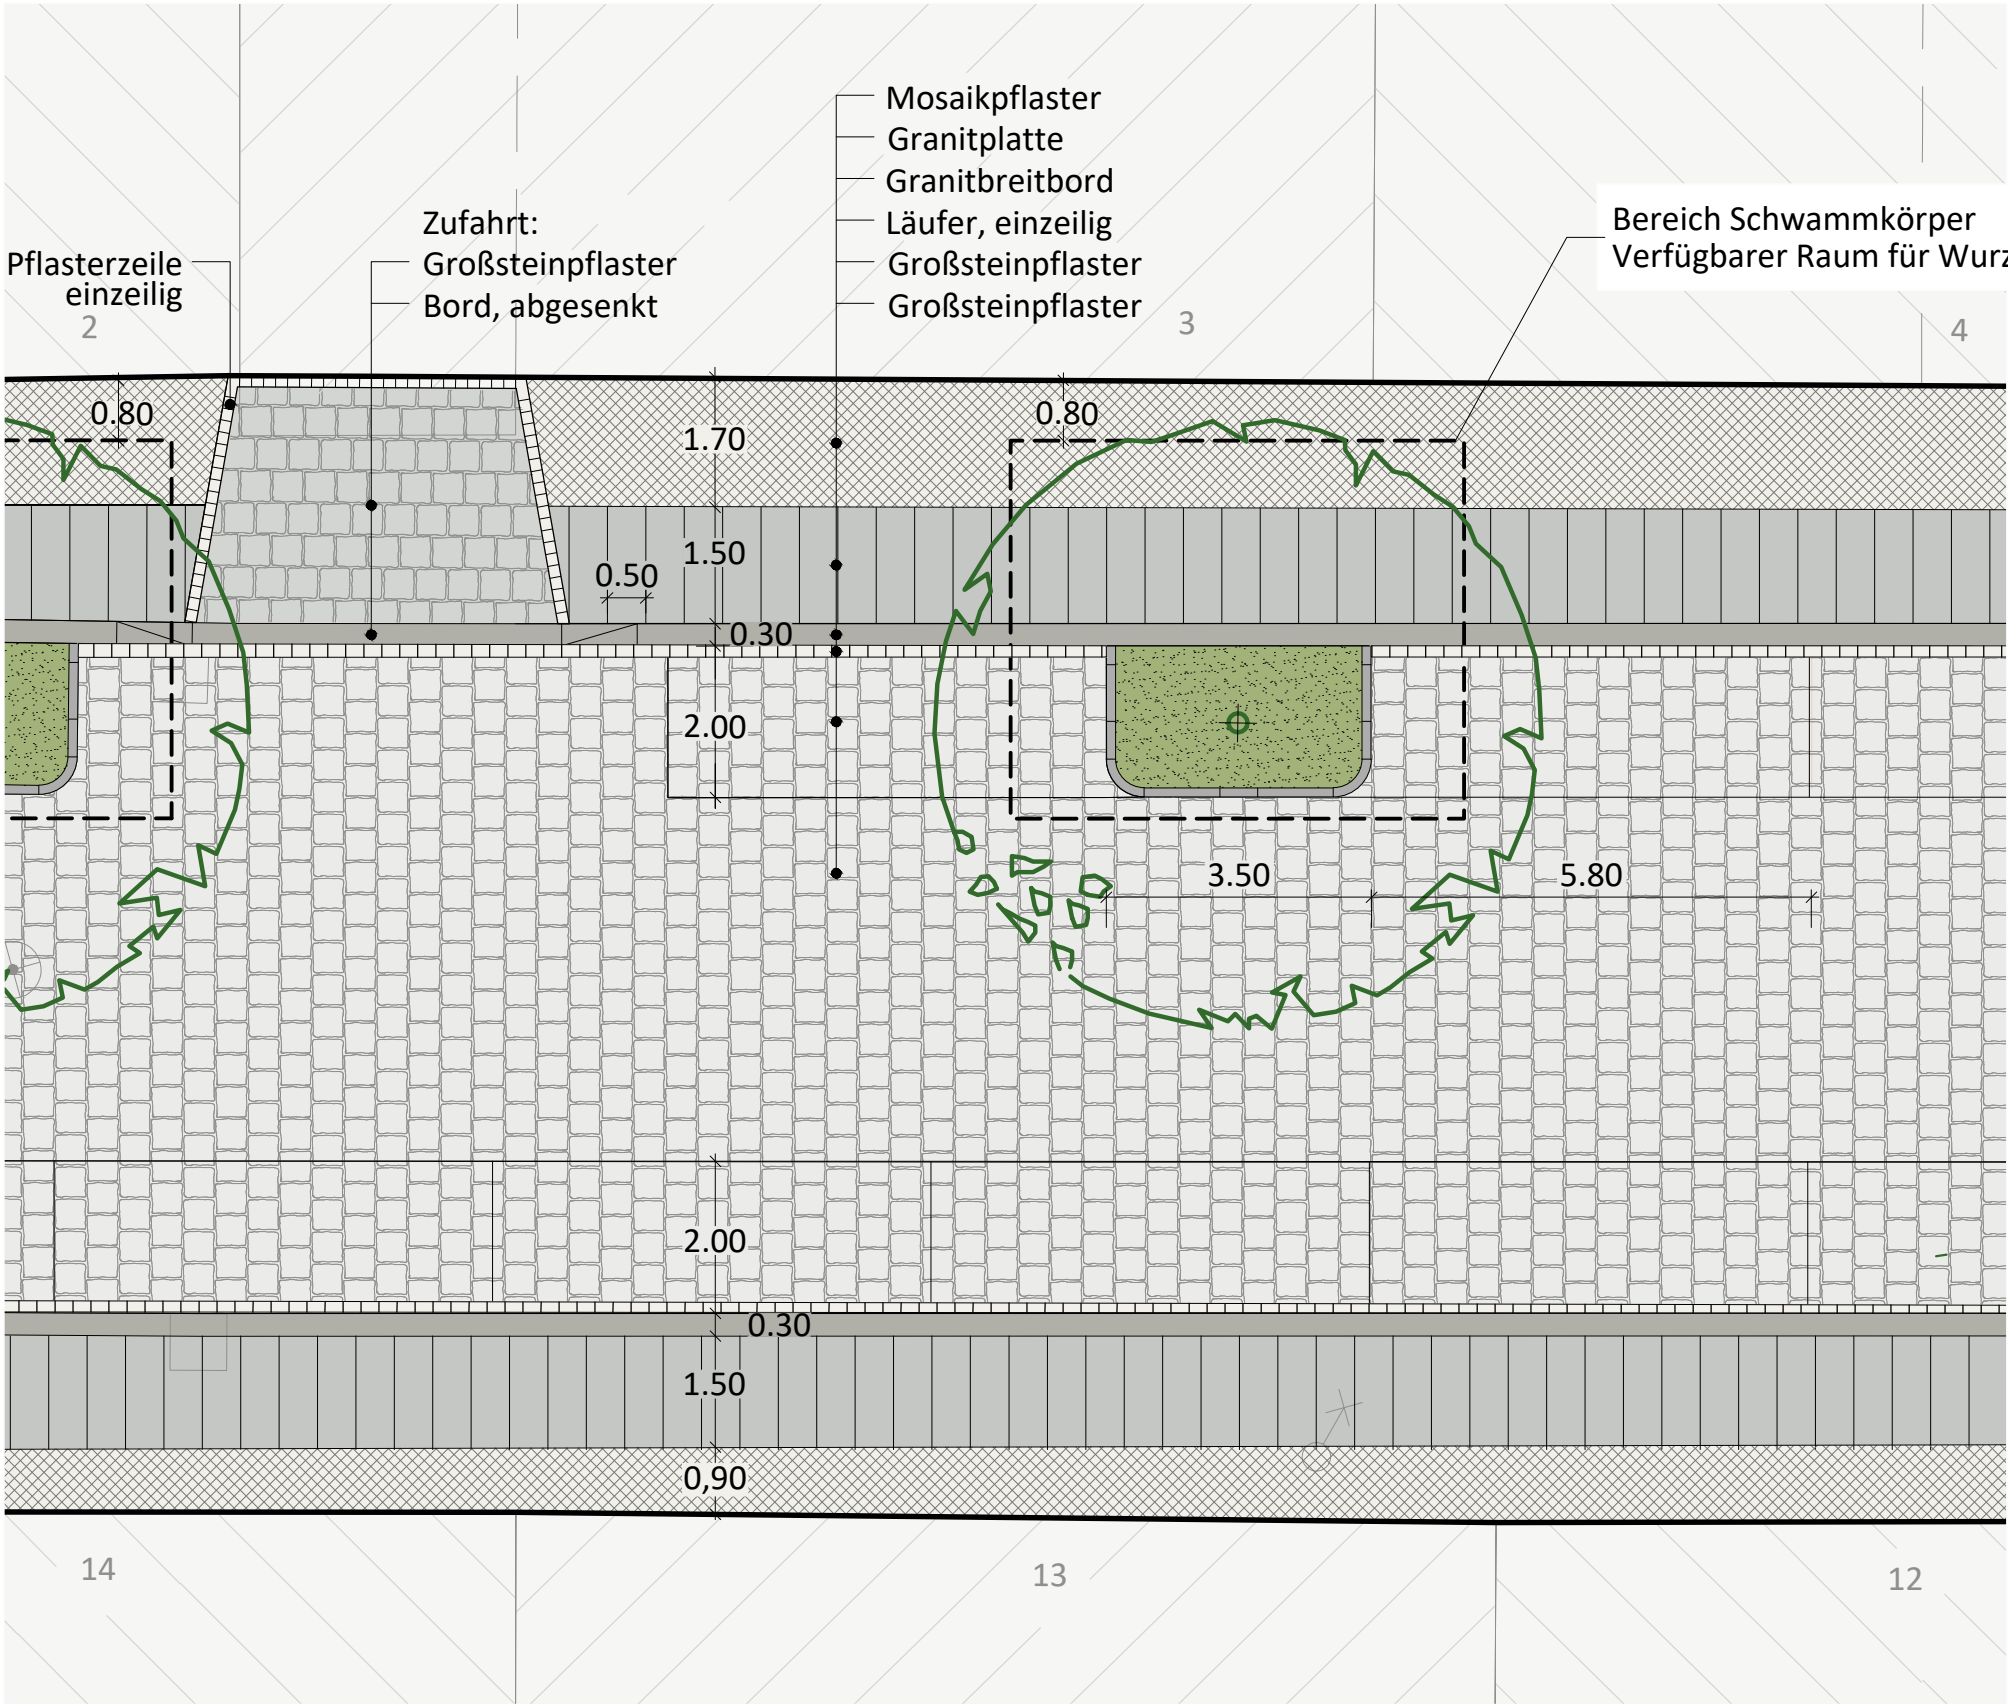



Gehweg - 3.40 m

Parkplatz - 2.00 m


Fahrbahn - 4.80 m

Parkplatz - 2.00 m

Gehweg - 2.65 m

45° Fahrradlehnenbügel, verzinkt

Bereich Schwammkörper
Verfügbarer Raum für Wurzelbereich: mind. 40 m³

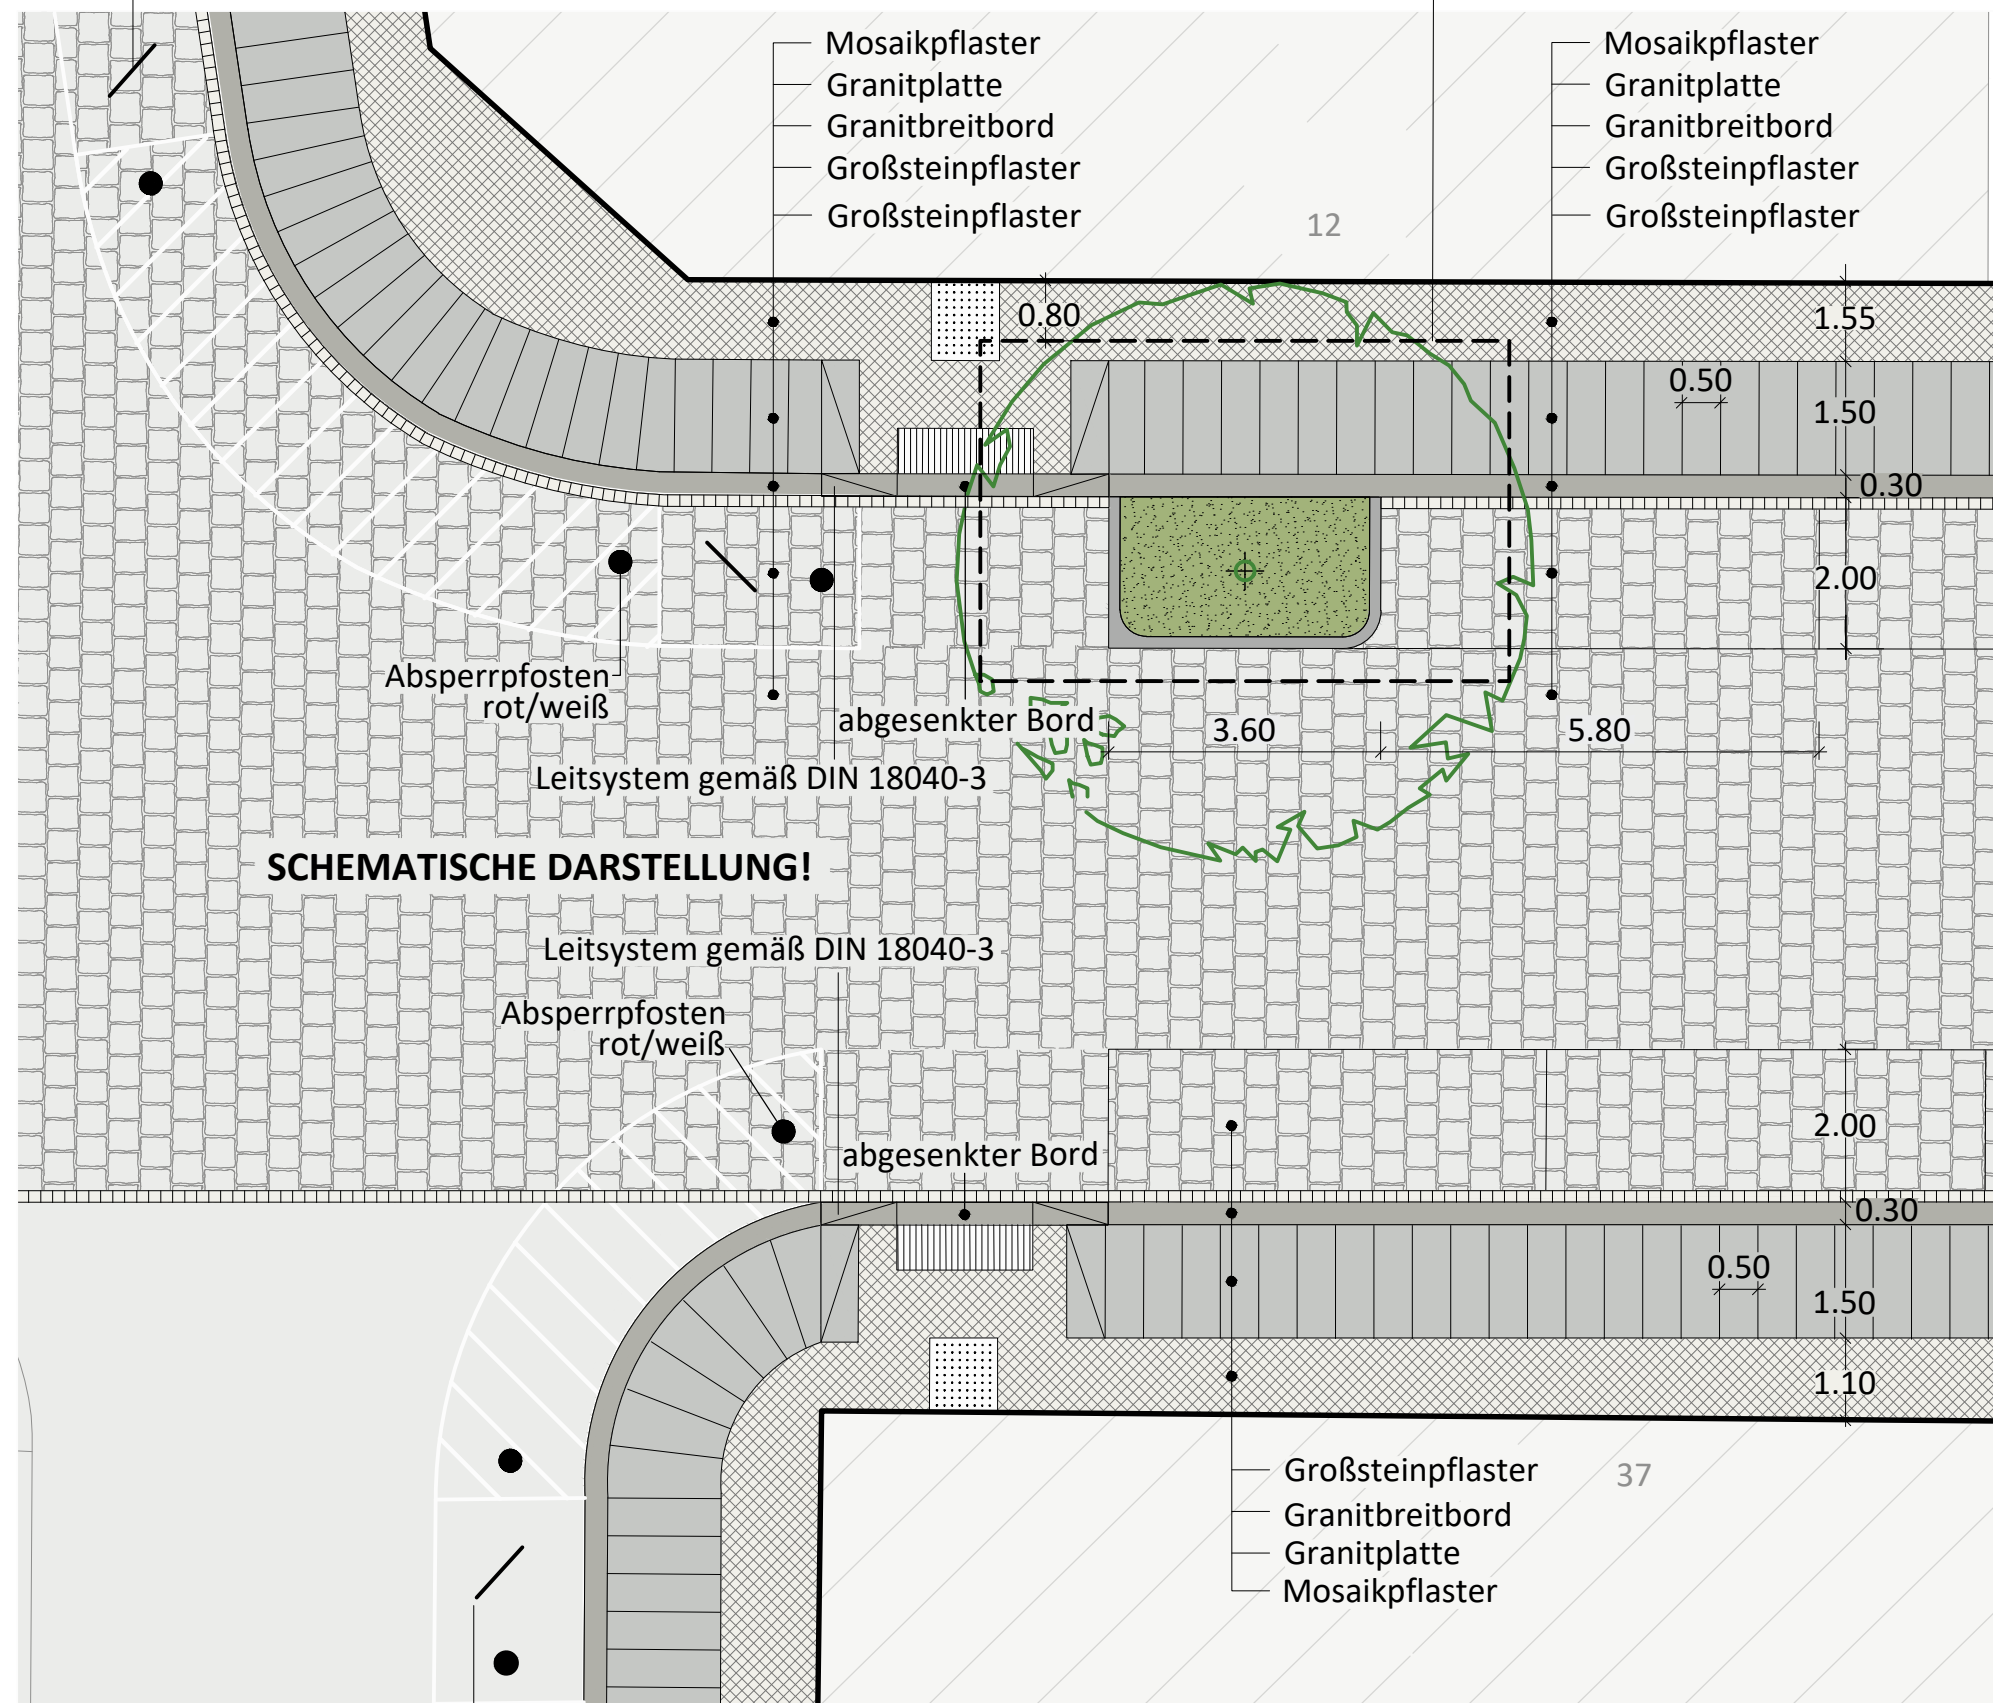

SCHEMATISCHE DARSTELLUNG!

45° Fahrradlehnenbügel, verzinkt

Gehweg - 2.90 m

Parkplatz - 2.00 m

Fahrbahn - 5.30 m

Parkplatz - 2.00 m

Gehweg - 2.90 m


15.10

FACHBEREICH STÄDTEBAU
UND BAUORDNUNG
STADTENTWICKLUNG / FREIRAUMPLANUNG



hallesaaale
HÄNDELSTADT

Objekt: Straßenbaumpflanzung hochrangiger Denkmalbereich				
Planart: Lagedetail				
Planverfasser: Trettin	Bearbeiter: Völkner	Maßstab: 1 : 100	Datum: 03/2026	Blattnummer: 1.2
Digitale Stadtgrundkarte (DSKG): Stadt Halle (Saale), FB Städtebau und Bauordnung, Abteilung Stadtvermessung				

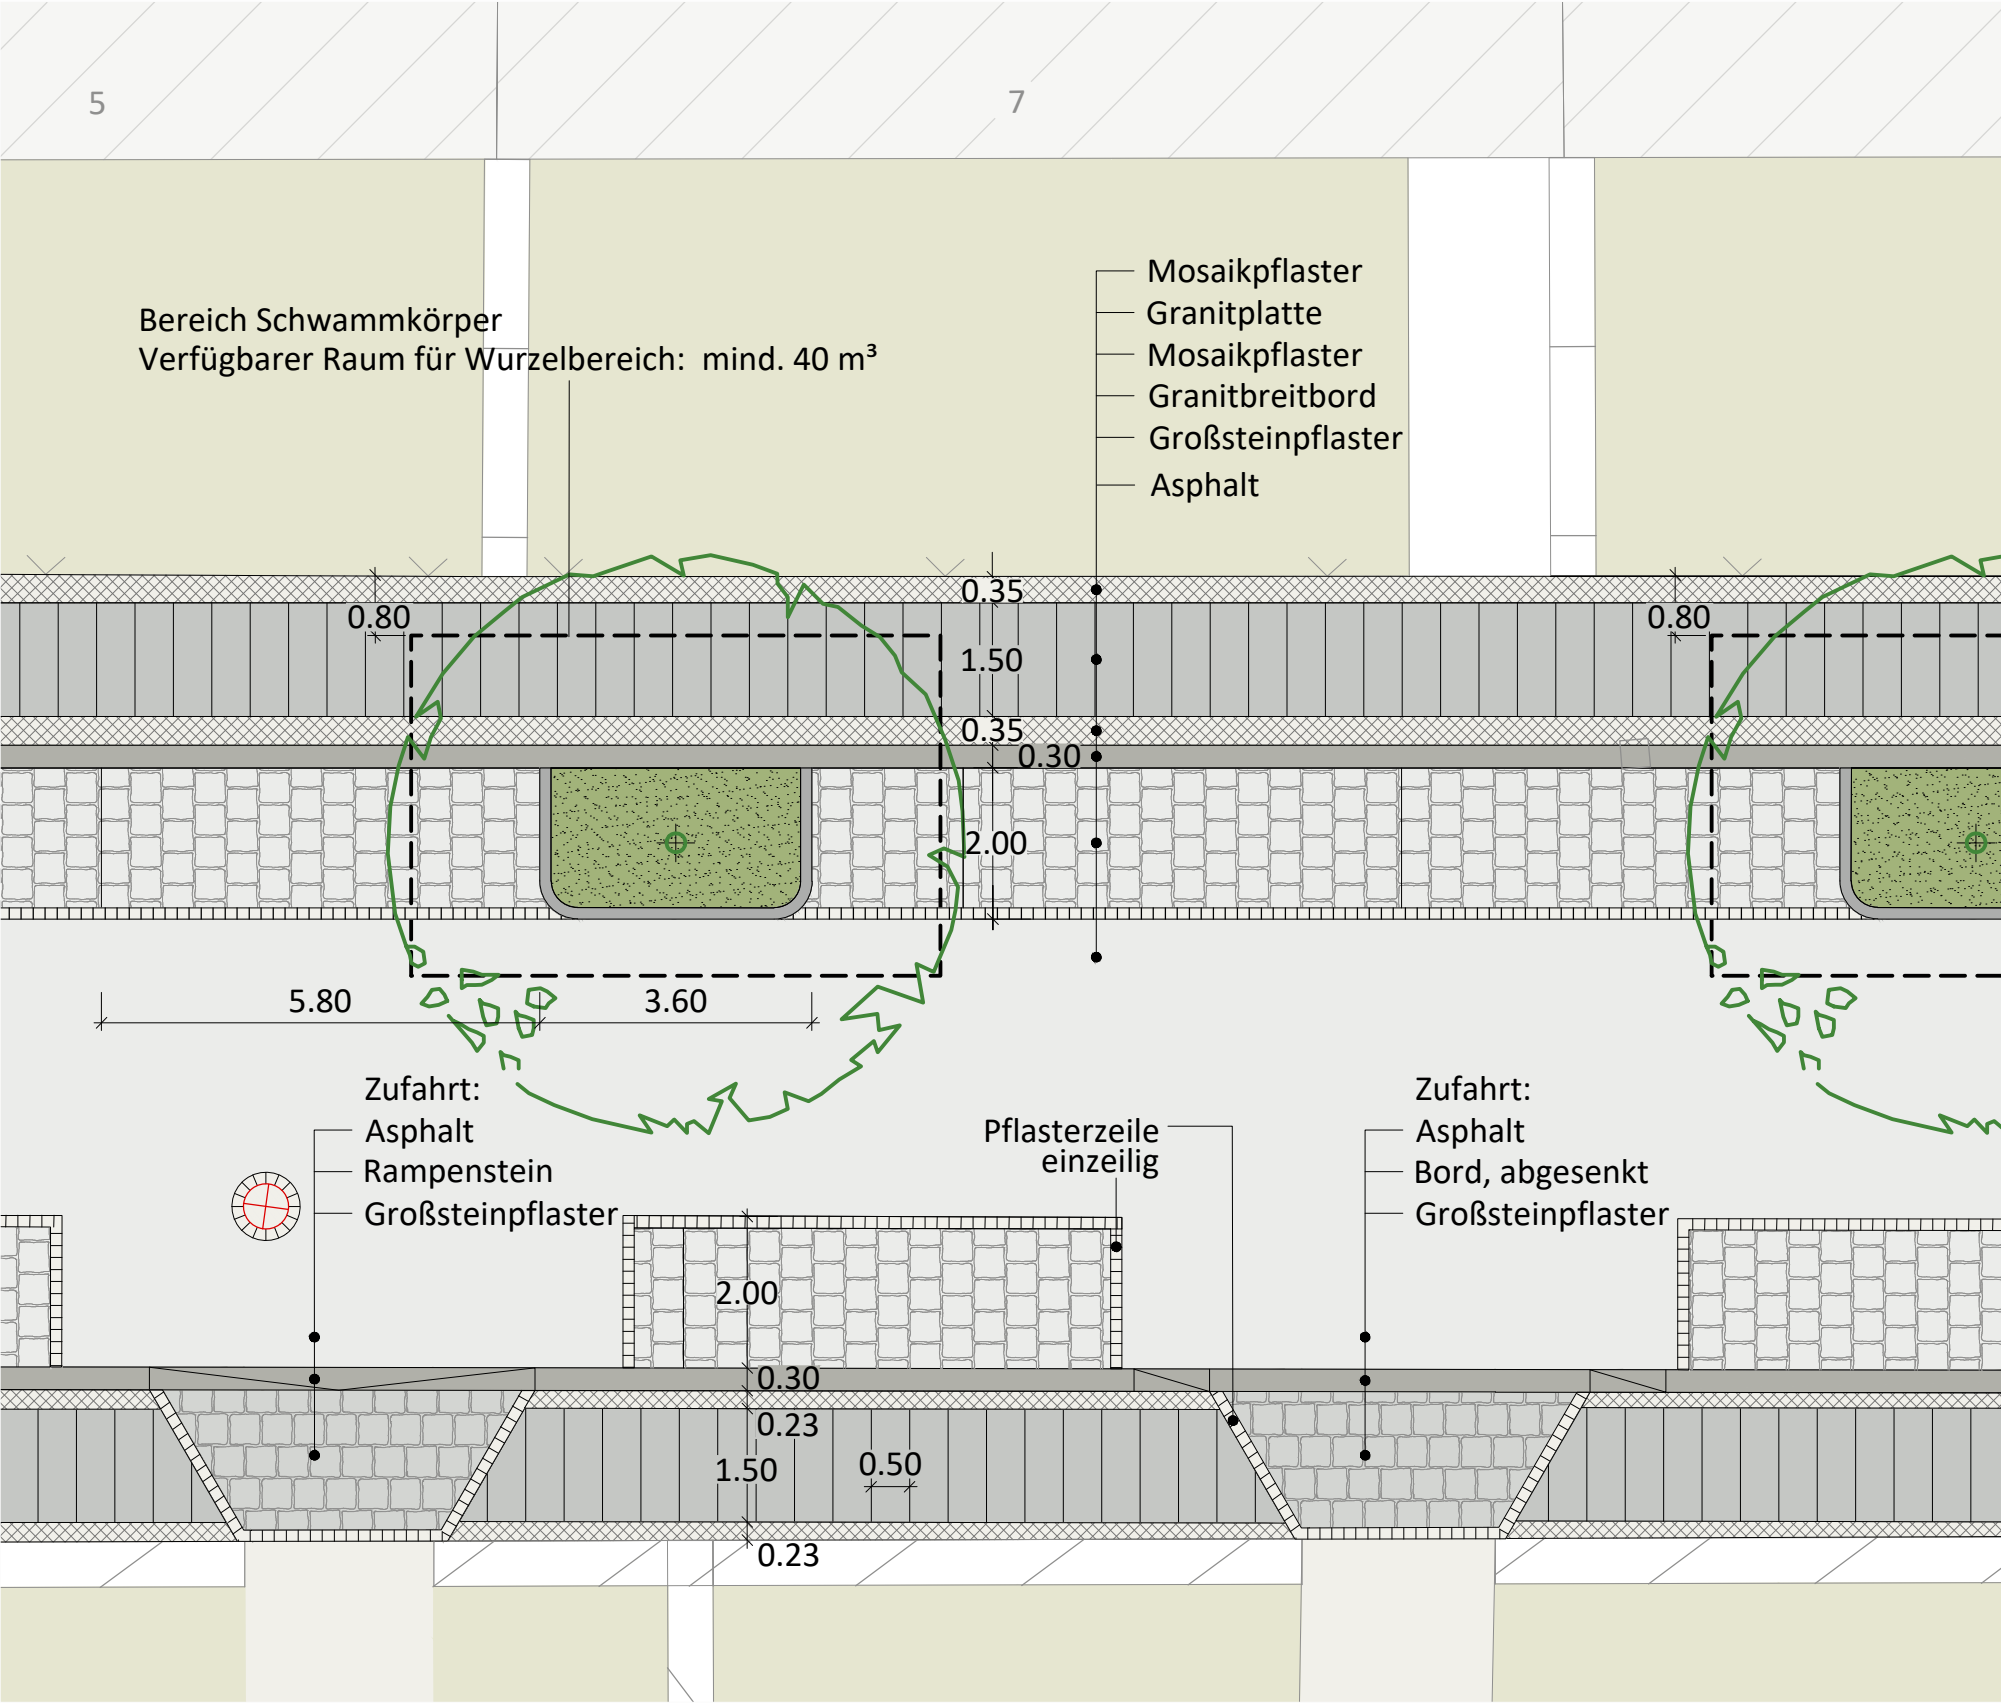

Gehweg - 2.50 m


Parkplatz - 2.00 m

Fahrbahn - 4.00 m


Parkplatz - 2.00 m

Gehweg - 2.30 m

FACHBEREICH STÄDTEBAU UND BAUORDNUNG STADTENTWICKLUNG / FREIRAUMPLANUNG		hallesaale HÄNDELSTADT		
Objekt:		Straßenbaumpflanzung Denkmalbereich		
Planart:		Lagedetail		
Planverfasser: Trettin	Bearbeiter: Völkner	Maßstab: 1 : 100	Datum: 02/2026	Blattnummer: 02
Digitale Stadtgrundkarte (DSKG): Stadt Halle (Saale), FB Städtebau und Bauordnung, Abteilung Stadtvermessung				

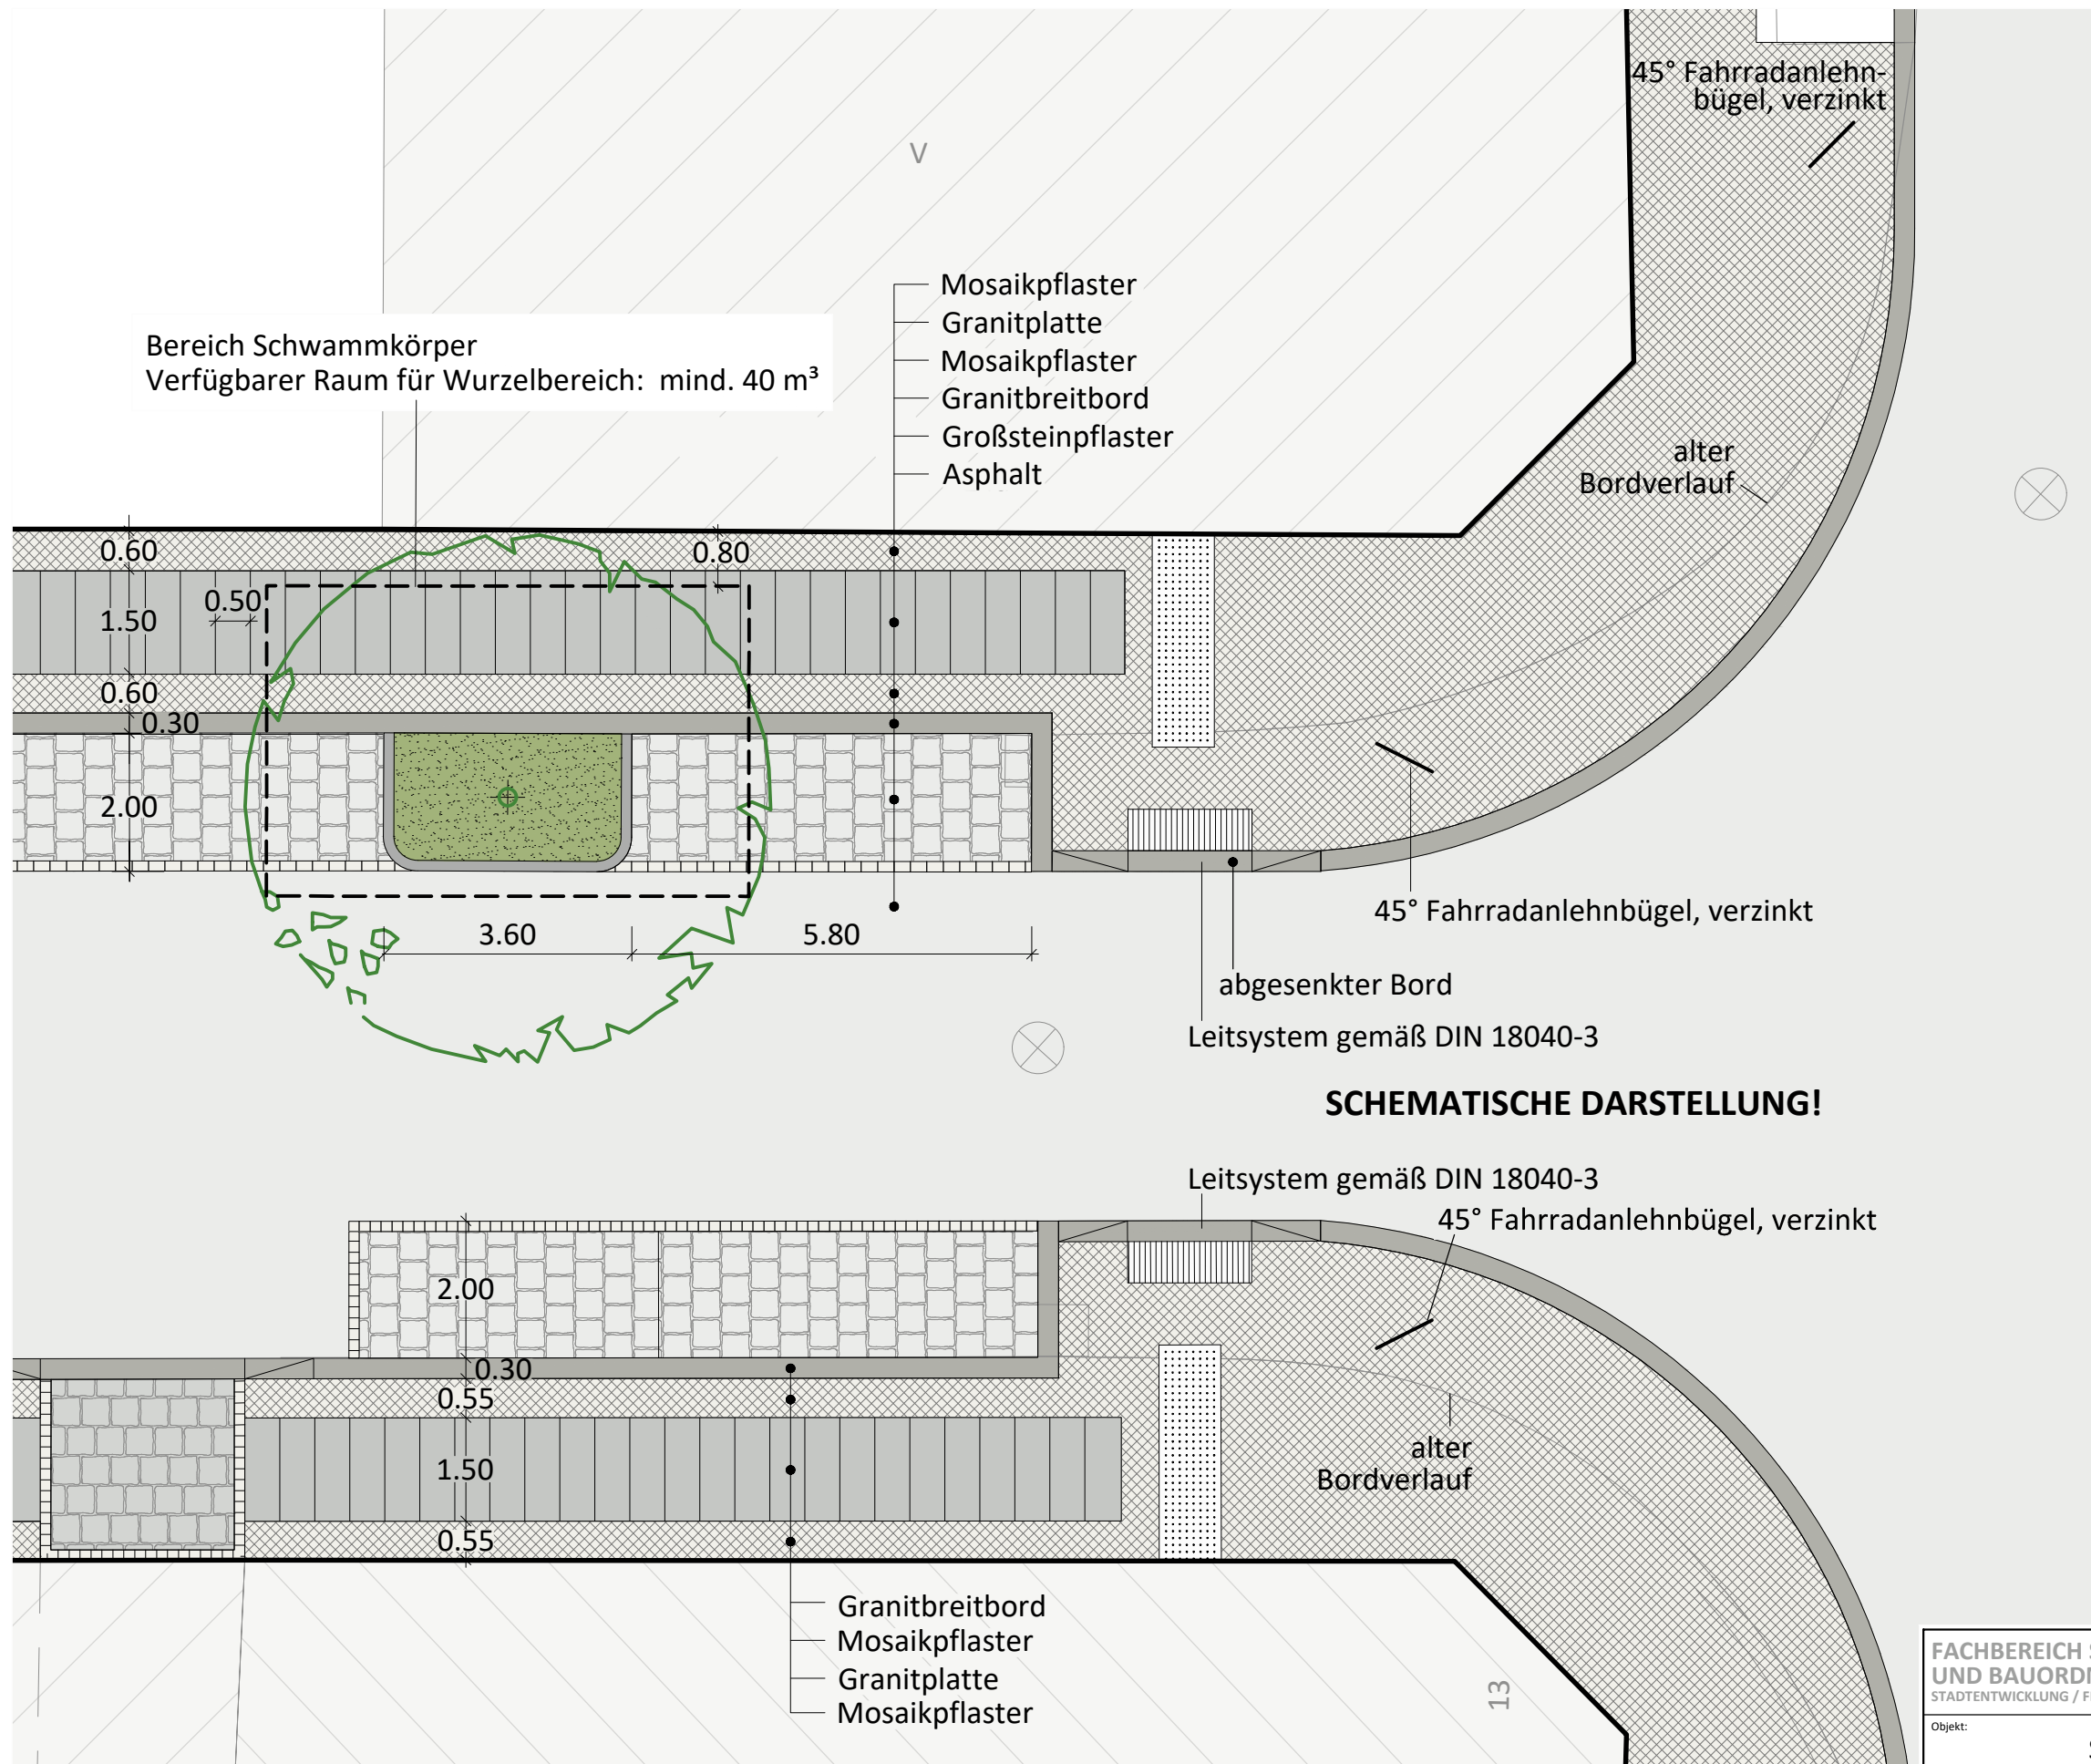

FACHBEREICH STÄDTEBAU UND BAUORDNUNG STADTENTWICKLUNG / FREIRAUMPLANUNG				
Objekt: Straßenbaumpflanzung kein Denkmalsbereich				
Planart: Lagedetail				
Planverfasser: Trettin	Bearbeiter: Völkner	Maßstab: 1 : 100	Datum: 10/2025	Blattnummer: 03
Digitale Stadtgrundkarte (DSKG): Stadt Halle (Saale), FB Städtebau und Bauordnung, Abteilung Stadtvermessung				

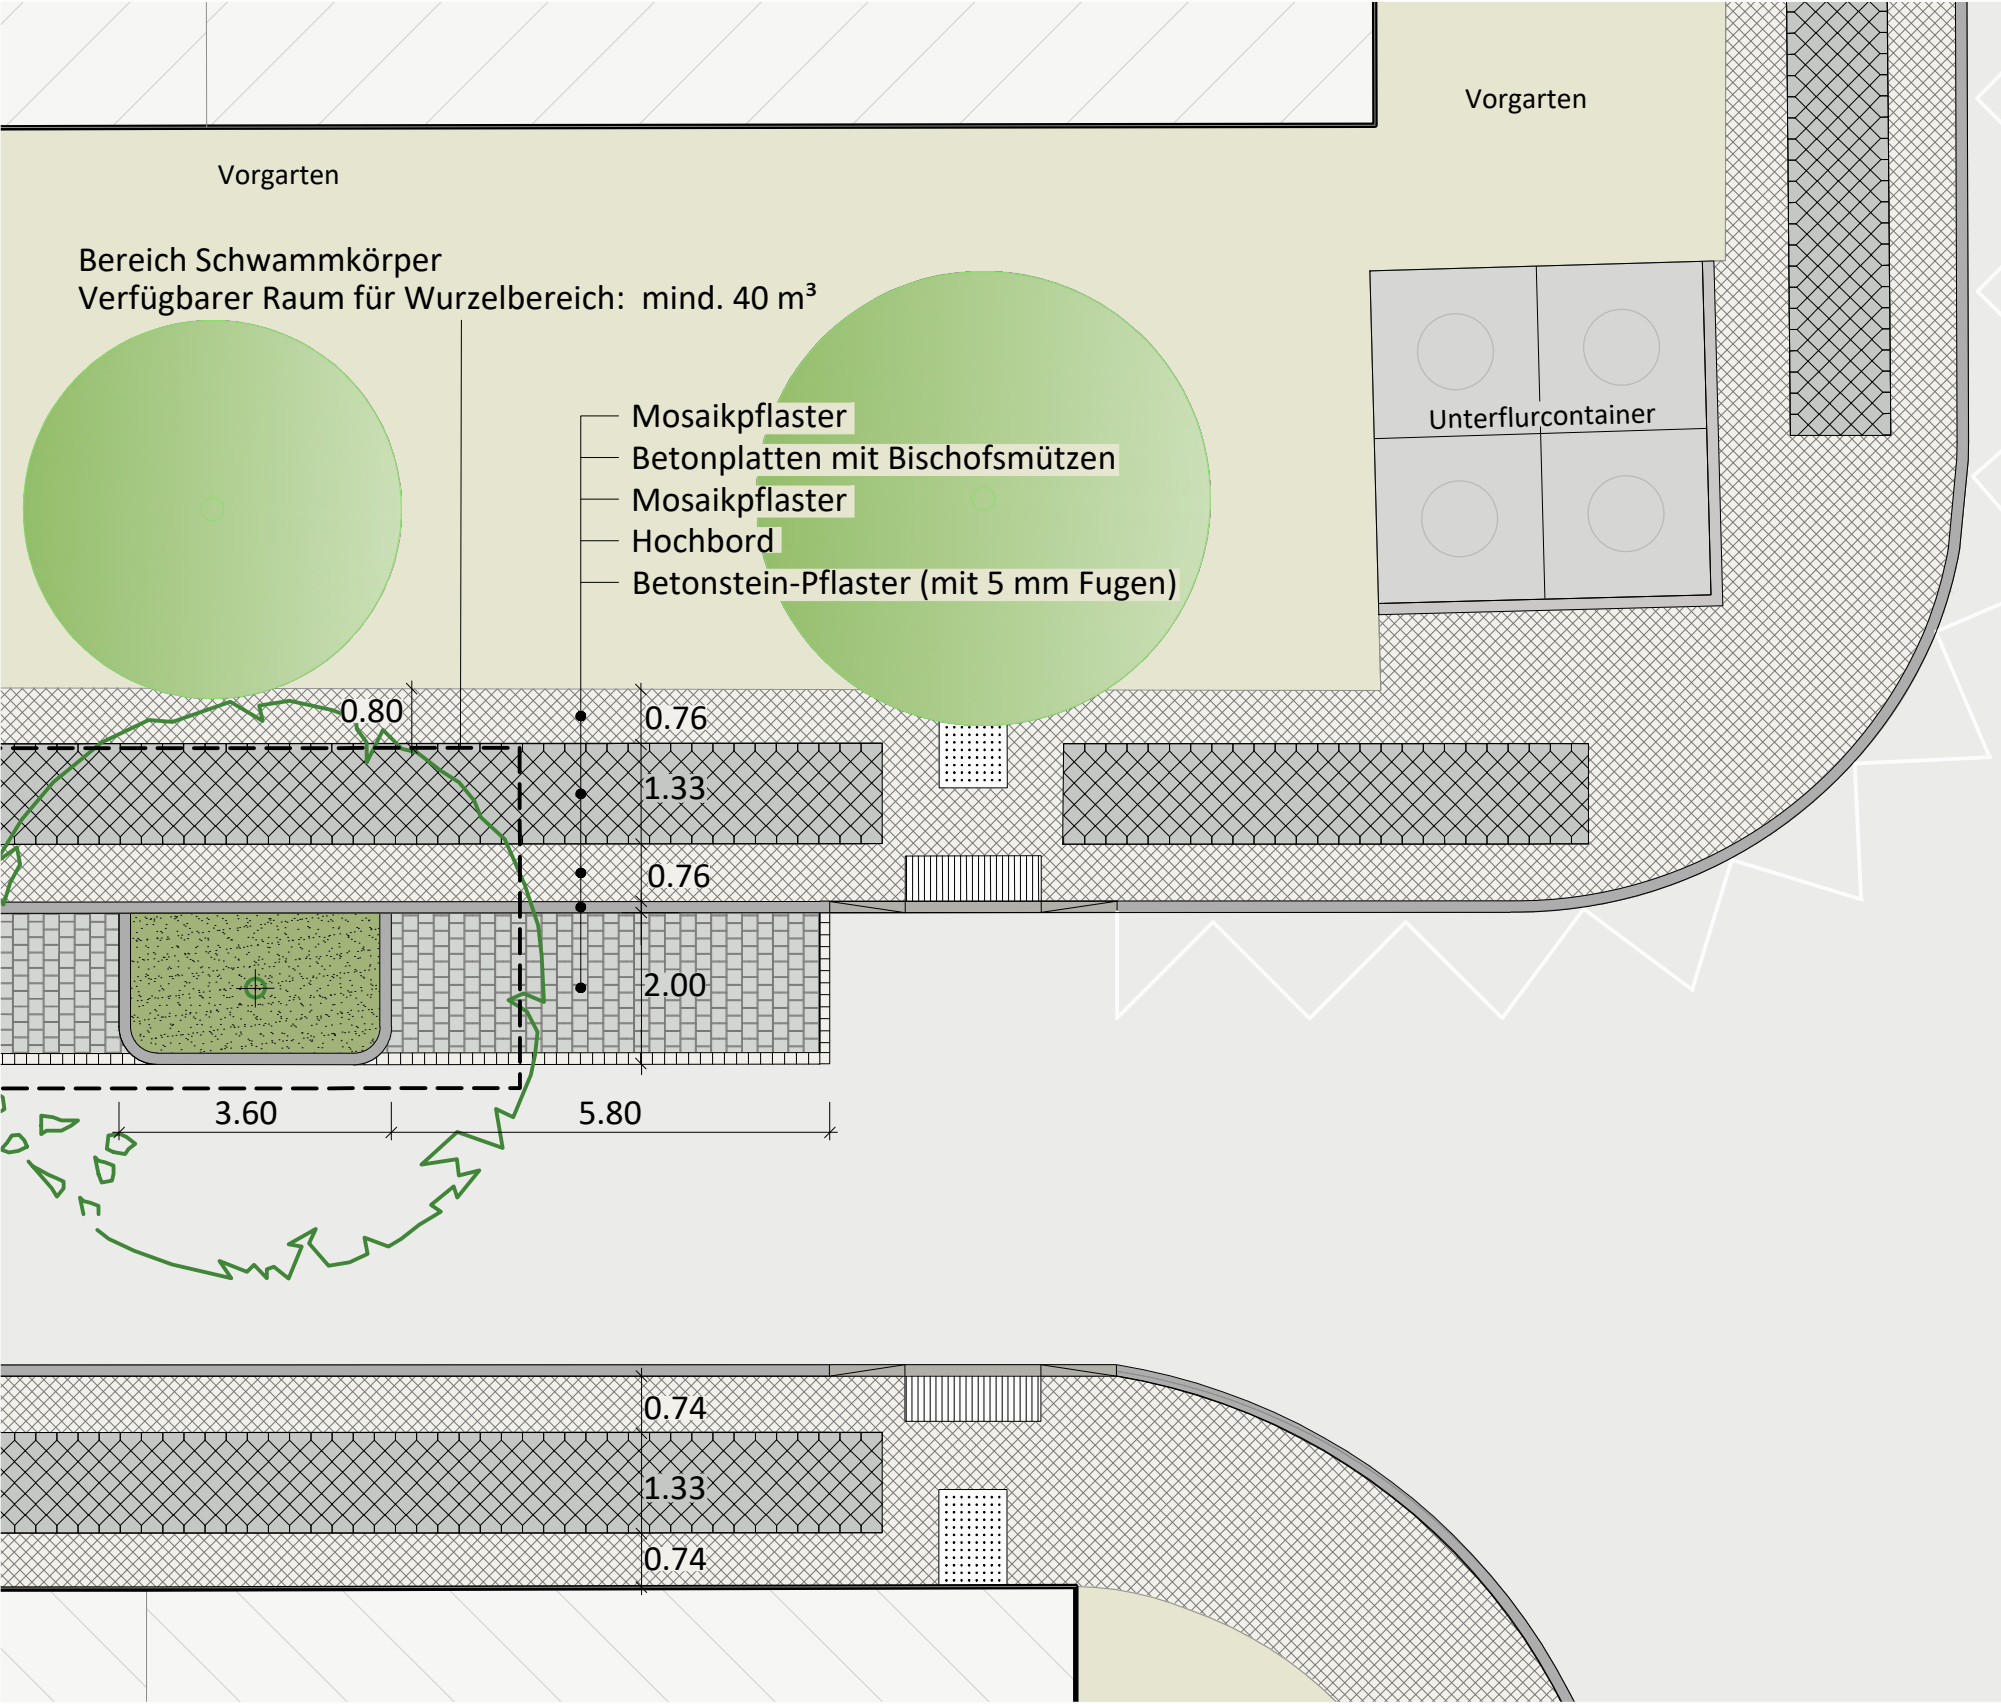

Gehweg - 3.00 m

Parkplatz - 2.00 m

Fahrbahn - 4.00 m

Gehweg - 3.00 m