


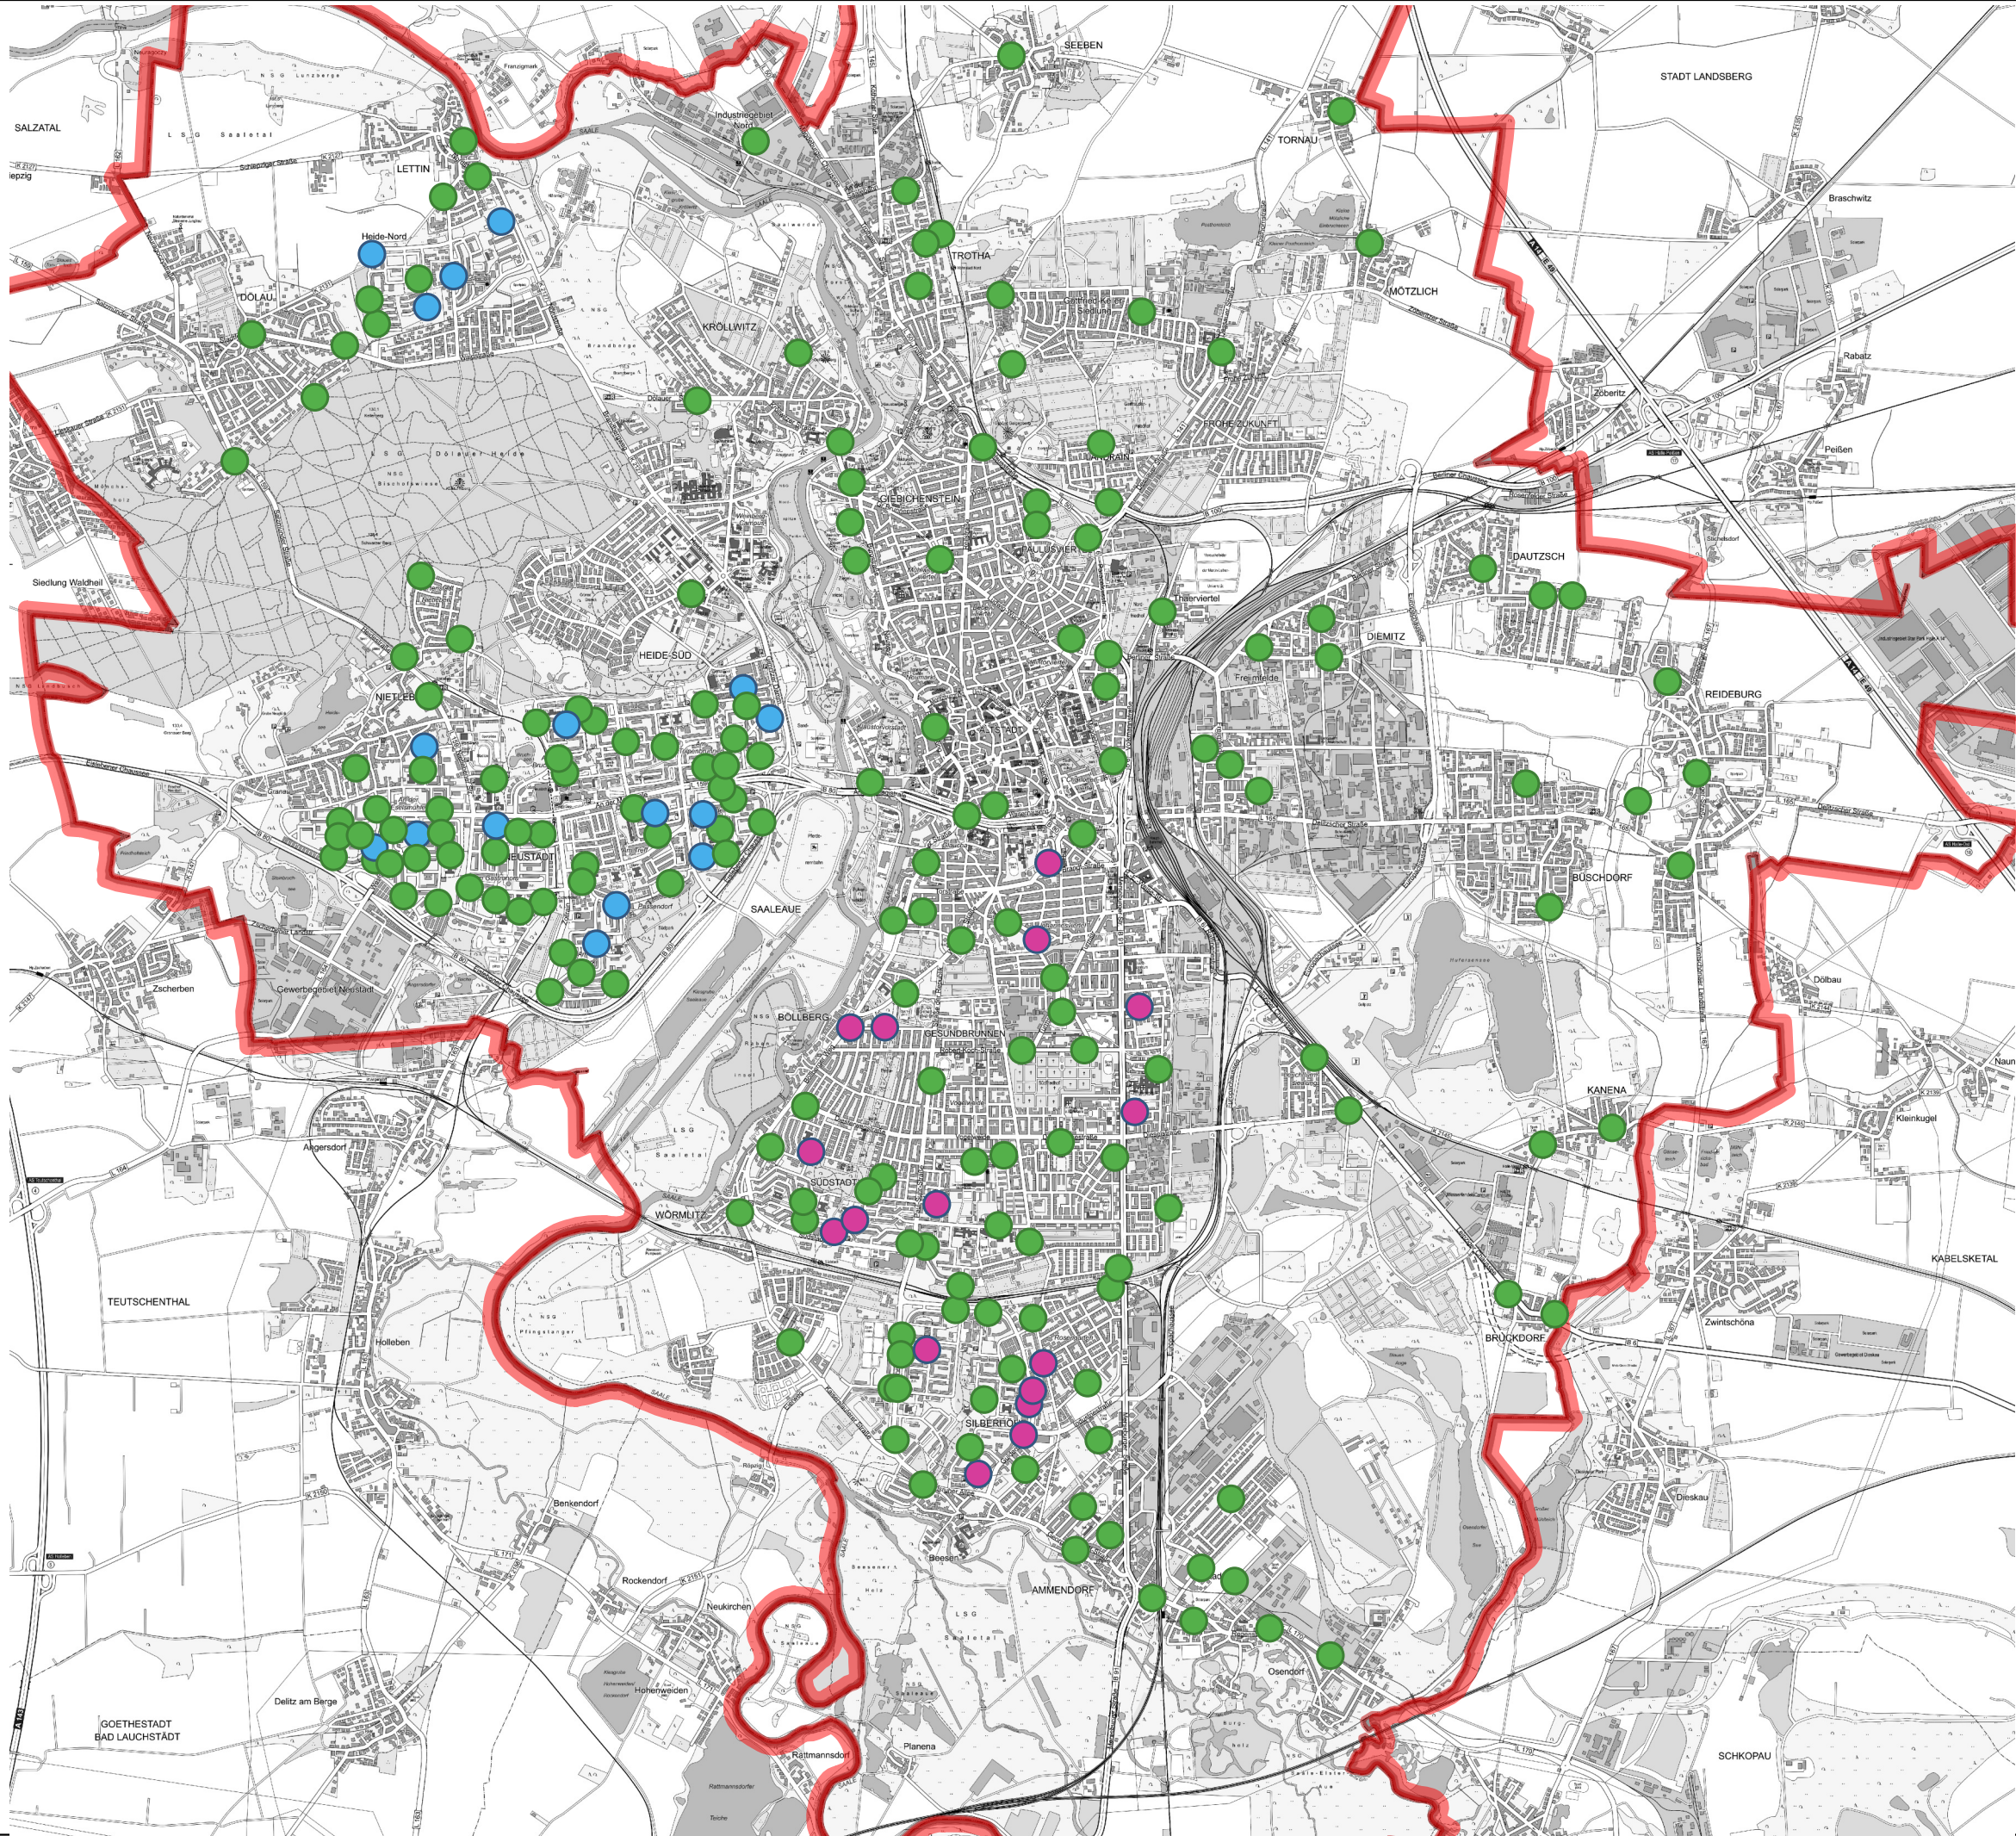

Standorte für Alttextiliencontainer

Legende

WCP mit Alttextilcontainern

- LOS 1
- LOS 2
- städtischer Standplatz
- Stadtgrenze

Diese Karte ist urheberrechtlich geschützt.
Vervielfältigung nur mit Genehmigung des Herausgebers.
Als Vervielfältigungen gelten z. B. Nachdruck, Fotokopie,
Mikroverfilmung, Digitalisierung, Scannen sowie
Speicherung auf Datenträger.

Aus den grundrisslichen und inhaltlichen Darstellungen
in der Karte lassen sich keine Rechtsansprüche ableiten.
Der dargestellte Kenntnisstand entspricht den zum
Bearbeitungszeitraum vorliegenden Informationen.

FACHBEREICH UMWELT  hallesaale HÄNDELSTADT			
Bearbeiter:	Maßstab:	Datum:	Nr.
Zeichner:	1:50.000	11.08.2026	
Geschäftsbereich II Fachbereich Umwelt			
Kartengrundlage: Fachbereich Bauordnung und Stadtvermessung			