


Anlage 1 Übersichtskarte

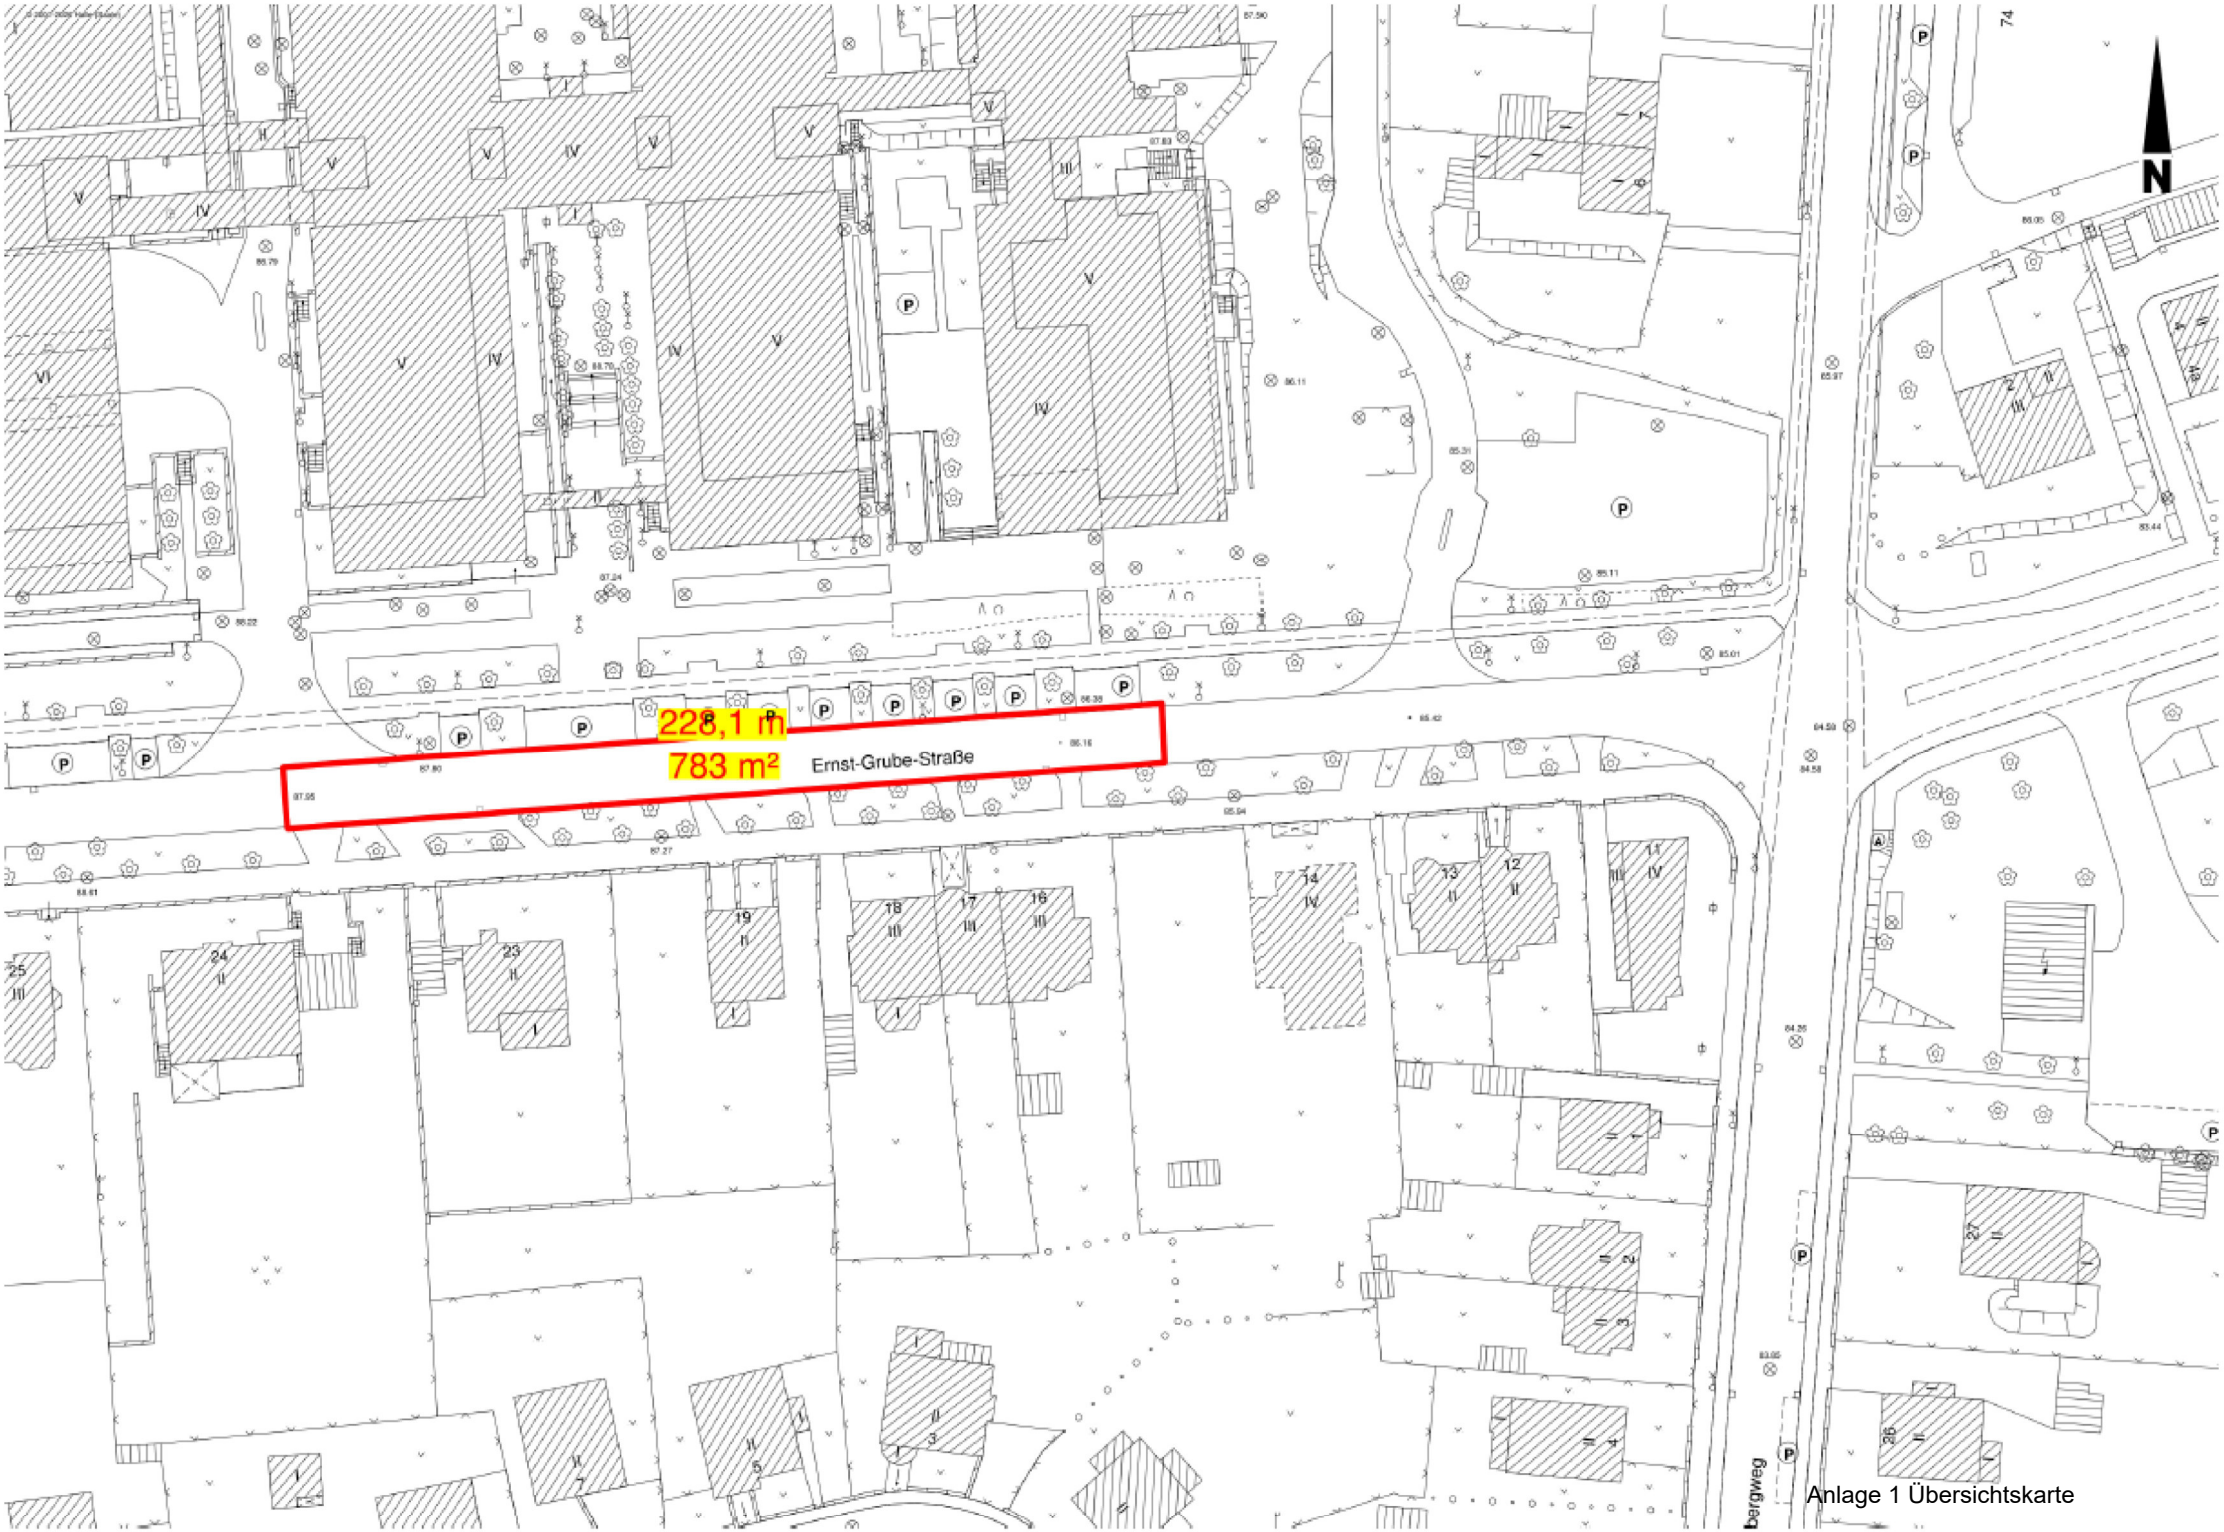

Legende :

- gepl. Fahrbahn
- gepl. Zufahrt
- gepl. Fahrbahnteiler/Insel
- gepl. Gehweg
- gepl. Radweg
- gepl. Grünstreifen
- gepl. Anpassungsbereich
- gepl. Busbord
- gepl. Baumfällung
- 2.5% gepl. Querneigung
- gepl. Straßenablauf
- H = 100.000 / h TS = 84.700 / f = 0.023 / 2.17% 69.00m / 2.50% 9.00m / km 0+069.000 — gepl. Neigungspunkt mit Angabe von Gefälle (-) und Steigung (+) in Prozent, Länge der Gefälle-(Steigungs-) strecke
- gepl. Gefälletiefpunkt
- gepl. Gefällehochpunkt
- gepl. Straßenbeleuchtungsmast
- Richtungsfeld mit 6cm Bordanschlag für Blinde und Sehschwache
- Barrierrefreies Sperrfeld mit Nullabsenkung für Rollstuhlfahrer
- Flurstücksgrenzen
- 251 Flurstücks-Nr.
- 84.57 vorh. Höhen
- vorh. Bebauung
- vorh. Entwässerungsschacht
- +W vorh. Hydrant / Schieber
- vorh. Bepflanzung
- BPf vorh. Befestigungsart
- vorh. Straßenbeleuchtung
- vorh. Verkehrszeichen

Entwurfsbearbeitung:

iproplan® Planungsgesellschaft mbH
Bestende Ingenieure und Architekten

Bernhardstraße 68
09126 Chemnitz
Tel: +49 371 5265 0
Fax: +49 371 5265 556
info@iproplan.de
www.iproplan.de

	Datum	Zeichen
bearbeitet:	30.03.2026	Gotzner
gezeichnet:	30.03.2026	Gotzner
geprüft:	30.03.2026	Gebel
Projekt-Nr.:		

Entwurfsbearbeitung:

Stork Plan & Control GmbH
Ludwigstraße 28
06110 Halle (Saale)
Tel 0345 / 96 39 07 10
Fax 0345 / 96 39 07 96
Mail info@stork-plan.de
Web www.stork-plan.de

	Datum	Zeichen
bearbeitet:		
gezeichnet:		
geprüft:		
Projekt-Nr.:		

Nr.	Art der Änderung	Datum	Zeichen

AUSFÜHRUNGSPLANUNG

Straßenbauverwaltung:
Stadt Halle (Saale),
GBII - Stadtentwicklung, Umwelt und Sicherheit
Fachbereich Stadtentwicklung und Planung FB 61

Straße / Abschn.-Nr. / Station:

PROJIS-Nr.:

Unterlage / Blatt-Nr.: 5 / 1

Lageplan
Erweiterungsbereich

Maßstab: 1 : 250

Umgestaltung Knotenpunkt
Ernst-Grube-Straße / Weinbergweg

Ausführungsplanung geprüft und abgestimmt:

Halle (Saale), den .....
veranw. Projektingenieur 61.3.3

Freigabe der Ausführungsplanung:

Halle (Saale), den .....
Abtlg. Verkehrsplanung (61.3)

Ausführungsplanung zum Bau freigegeben:

Halle (Saale), den .....
Abtlg. Straßen- & Brückenbau (66.2)

Übereinstimmung der Bauausführung mit der Planung:

Halle (Saale), den .....
Abtlg. Straßen- & Brückenbau (66.2)

F:\Verkehrsknotenpunkt1 halle\Ausführungsplanung\Lageplan
Lageplan Knoten Weinbergweg_02_26.dwg
11.08.2026

891x594mm

Ernst-Grube-Straße

Kreuzvorwerk

Am Gestüt

Kurt-Mothes-Straße

Weinbergweg

Schnitt A-A

Schnitt B-B

Schnitt C-C

Beginn der Baustrecke R=∞ 0+000.000

Ende der Baustrecke R=∞ 0+132.500

Ende der Baustrecke R=∞ 0+086.013

R=∞ R=100 0+083.161

R=∞ R=100 0+076.754

R=∞ R=100 0+044.813

R=∞ R=100 0+094.987

R=∞ R=100 0+029.347

R=∞ R=100 0+100.000

R=∞ R=100 0+080.030

R=∞ R=200 0+067.370

R=∞ R=200 0+041.666

R=∞ R=24 0+020.593

R=∞ R=24 0+012.211

R=∞ R=24 0+004.398

R=∞ R=24 0+000.000

R=∞ R=300 0+107.500

R=∞ R=300 0+101.029

R=∞ R=18 0+020.248

R=∞ R=18 0+017.008

R=∞ R=18 0+004.398

R=∞ R=18 0+000.000

R=∞ R=9 0+004.398

R=∞ R=9 0+000.000

R=∞ R=9 0+017.008

R=∞ R=9 0+020.248