



# STADT HALLE (SAALE) VORHABENBEZ. B-PLAN NR. 143 KRÖLLWITZ, KREUZVORWERK SPIELPLATZ

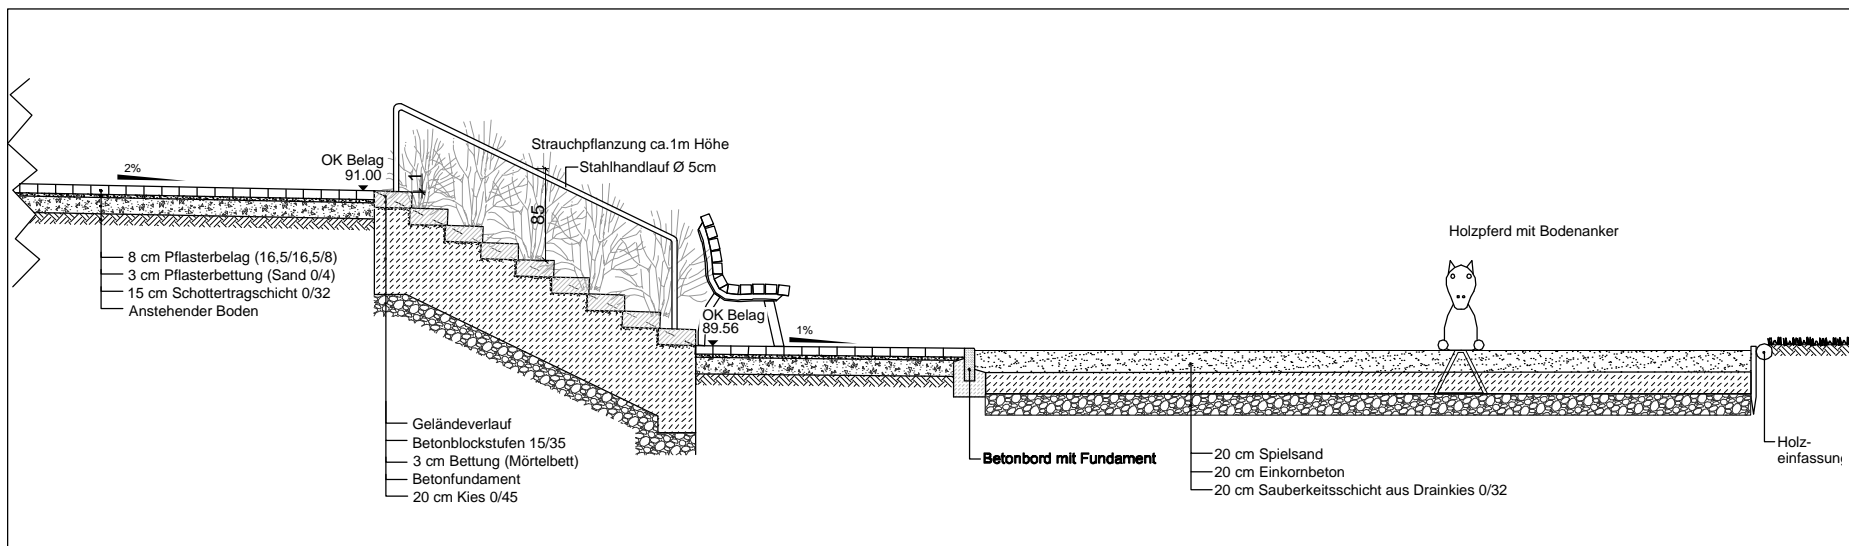

SCHNITT A - A' M 1 : 50

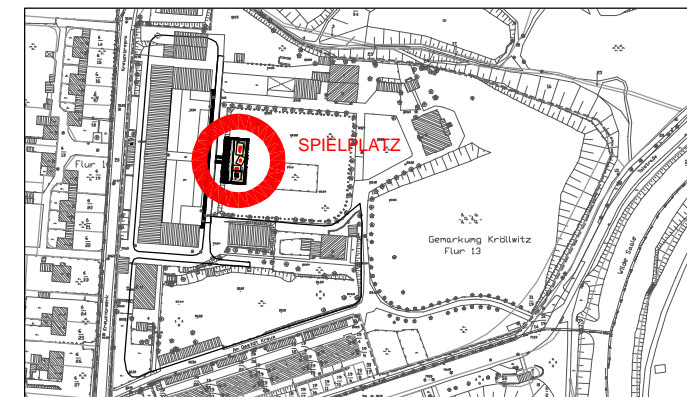

ÜBERSICHTSPLAN

ACHTUNG: PLAN UNMASSTÄBLICH AUF A3 VERKLEINERT.

DIESER PLAN GILT NUR IN VERBINDUNG MIT SÄMTLICHEN PLÄNEN DER ARCHITEKTEN SOWIE FACHINGENIEURE.

LAGE UND POSITION DER VORHANDENEN LEITUNGEN SIND VOR BAUBEGINN BEIM BAUHERRN UND GEGEBENENFALLS BEI DER STADT EINZUHOLEN UND VOR ORT ZU PRÜFEN.

ALLE MASZE UND HÖHENANGABEN SIND VOM AUFTRAGNEHMER GEMÄSS VOB DIN 1961 § 3.3 ZU PRÜFEN. BEI UNSTIMMIGKEITEN IST RÜCKSPRACHE MIT DEM AUFTRAGGEBER ODER DESSEN VERTRETER ERFORDERLICH.



INDEX	DATUM	NAME	ART DER ÄNDERUNG

ORT/DATUM : \_\_\_\_\_ ORT/DATUM : \_\_\_\_\_  
 AUFTRAGGEBER : \_\_\_\_\_ ARCHITEKT : \_\_\_\_\_

OBJEKTPLANUNG - FREIANLAGE		
VORHABEN :	STADT HALLE, VORHABENBEZOGENER B-PLAN NR. 143 KRÖLLWITZ, KREUZVORWERK	OBJEKT-NR.: 060210P
AUFTRAGGEBER :	IH IMMOBILIENVERWALTUNGS- GMBH SCHONGAUER STR. 29-31, 04329 LEIPZIG	PLAN-NR.: E_LP01_SPIELPL
LEISTUNGSPHASE :	GENEHMIGUNGSPLANUNG	MASSTAB : 1 : 200 / 1 : 50
PLANART :	LAGEPLAN SPIELPLATZ SCHNITT	DATUM : MAI 2006
MITARBEITER :	DIPL.-ING. (FH) SILKE RUNGE	

**LANDSCHAFTSARCHITEKTURBÜRO**  
*Darr*  
 Dipl.-Ing. Matthias Darr  
 Freier Landschaftsarchitekt  
 06120 Halle / Saale Ernst - Grube Straße 1 Telefon 0345 / 55581-0 Fax 0345 / 55581-30