


Kartengrundlage: Liegenschaftskarte mit Inhalt der Stadtgrundkarte
Stadt Halle (Saale), FB Vermessung und Geodaten

Gemeinde: Halle
Gemarkung: Kröllwitz
Flur: 13
Maßstab: 1 : 500

Stand der Liegenschaftskarte: Januar 2006
Stand der Planunterlage: Januar 2006

Verflechtungserlaubnis erteilt durch das Landesamt für Vermessung und Geoinformation Sachsen-Anhalt am 29.03.2006, Aktenzeichen: A9-1975-2006

Lagebezugssystem: Gauß-Krüger-Koordinatensystem
Lagestatus 150
Höhenbezugssystem: NHN

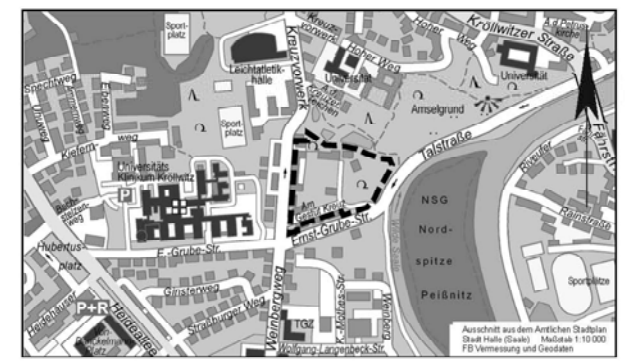

STADT HALLE (SAALE)

Bebauungsplan Nr. 143
Kröllwitz, Kreuzvorwerk

Plan 1 – Planzeichen und Textliche Festsetzungen

Planungsbüro: Architekturbüro Peter Frießleben
Dipl. Designer / Freier Architekt
Ulestraße 12
06114 Halle (Saale)

Aktualitätsstand der Planung: 16. Mai 2006

Gemarkung: Kröllwitz
Flur: 13
Maßstab: 1 : 500 (auf A3 verkleinert 1:1000)

Kartengrundlage: Liegenschaftskarte mit Inhalt der Stadtgrundkarte
Stadt Halle (Saale)
Fachbereich Vermessung und Geodaten

Der vorhabenbezogene Bebauungsplan besteht aus den Plänen 1 u. 2
Verflechtungen der Planunterlagen für gewerbliche Zwecke sind untersagt.