


# FLÄCHENNUTZUNGSPLAN DER STADT HALLE (SAALE)

## ÄNDERUNG lfd. Nr. 12 "Stadtteilzentrum Büschdorf"

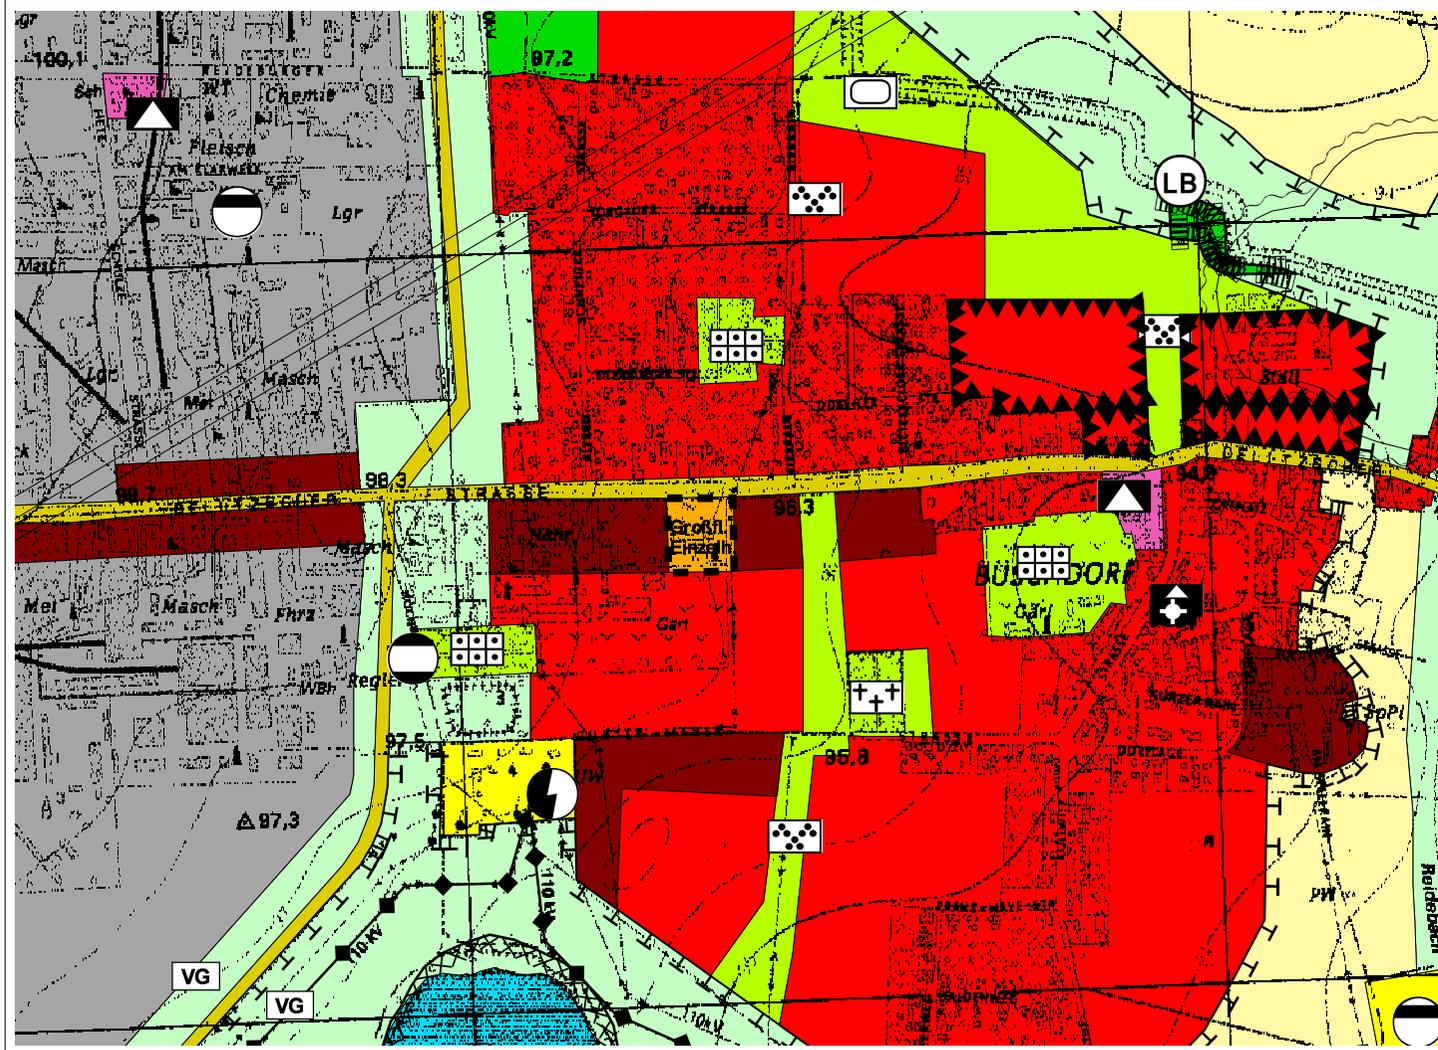

### ÄNDERUNGSPLAN

Maßstab: 1:10.000

-  Geltungsbereich der FNP-Änderung
-  Sonderbauflächen

Darstellung auf der Grundlage von Rasterdaten der Topografischen Karte 1:10000, Blatt-Nr. M-32-24-D-b-2, Ausgabejahr 1998.

Mit Genehmigung des Landesamtes für Landesvermessung und Datenverarbeitung Sachsen-Anhalt. Genehmigungs-Nr.: LVerMD/R/057/98, Genehmigungsdatum: 16.02.98

Diese Karte ist urheberrechtlich geschützt. Vervielfältigung nur mit Erlaubnis des Herausgebers. Als Vervielfältigung gelten z.B. Nachdruck, Fotokopie, Mikroverfilmung, Digitalisieren, Scannen sowie Speicherung auf Datenträger.