

FLÄCHENNUTZUNGSPLAN DER STADT HALLE (SAALE)

ÄNDERUNG lfd. Nr. 19 "Gewerbliche Baufläche in Halle-Trotha, Magdeburger Chaussee"




Halle Die Stadt

ANLAGE ZUM AUFSTELLUNGSBESCHLUSS
DARSTELLUNG IM GENEHMIGTEN
FLÄCHENNUTZUNGSPLAN
(PLANAUSSCHNITT)

Maßstab: 1:10.000

-  Geltungsbereich der FNP-Änderung
-  Flächen für die Landwirtschaft

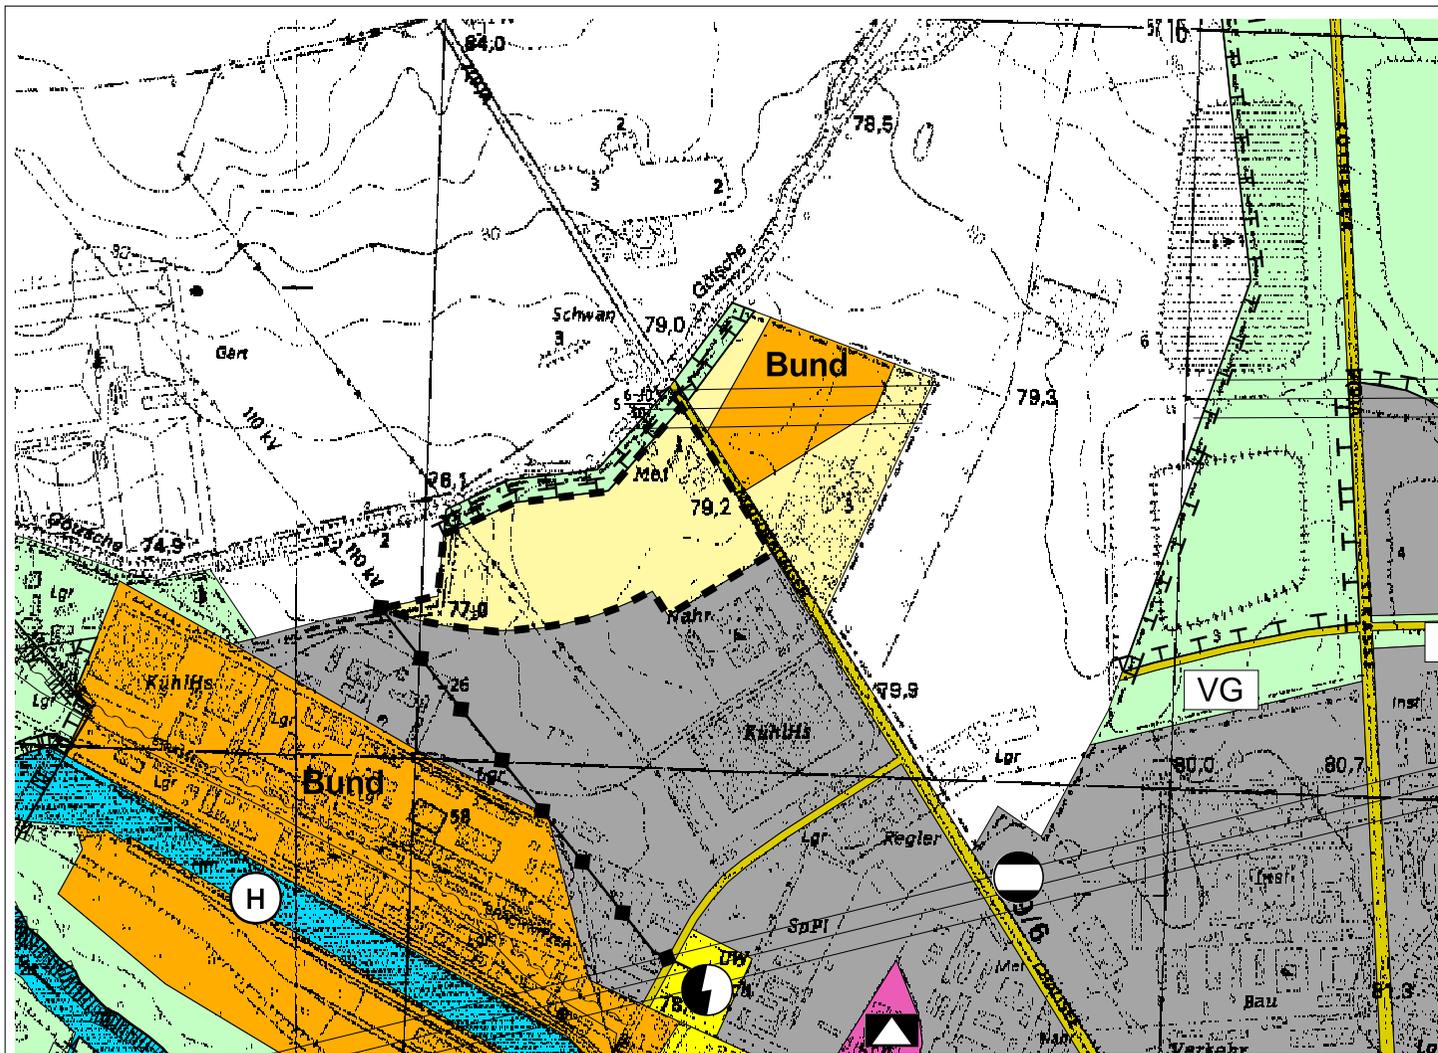

Darstellung auf der Grundlage von Rasterdaten der Topografischen Karte 1:10000, Blatt-Nr. M-32-24-D-b-2, Ausgabejahr 1998.

Mit Genehmigung des Landesamtes für Landesvermessung und Datenverarbeitung Sachsen-Anhalt. Genehmigungs-Nr.: LVerMD/R/057/98, Genehmigungsdatum: 16.02.98

Diese Karte ist urheberrechtlich geschützt. Vervielfältigung nur mit Erlaubnis des Herausgebers. Als Vervielfältigung gelten z.B. Nachdruck, Fotokopie, Mikroverfilmung, Digitalisieren, Scannen sowie Speicherung auf Datenträger.

STADT HALLE (SAALE), GB II, FB STADTENTWICKLUNG UND -PLANUNG

Ausdruck vom 29. September 2005