


Ausbau / Umgestaltung Steinweg Grundsatzbeschluss

nördlicher Steinweg

Einrichtungsverkehr ▶


- Gehweg
- Straßenbahn / Radverkehr entgegen Einbahnstraße
- Mischspur Straßenbahn / MIV / Radverkehr
- Parken / Andienen
- Gehweg

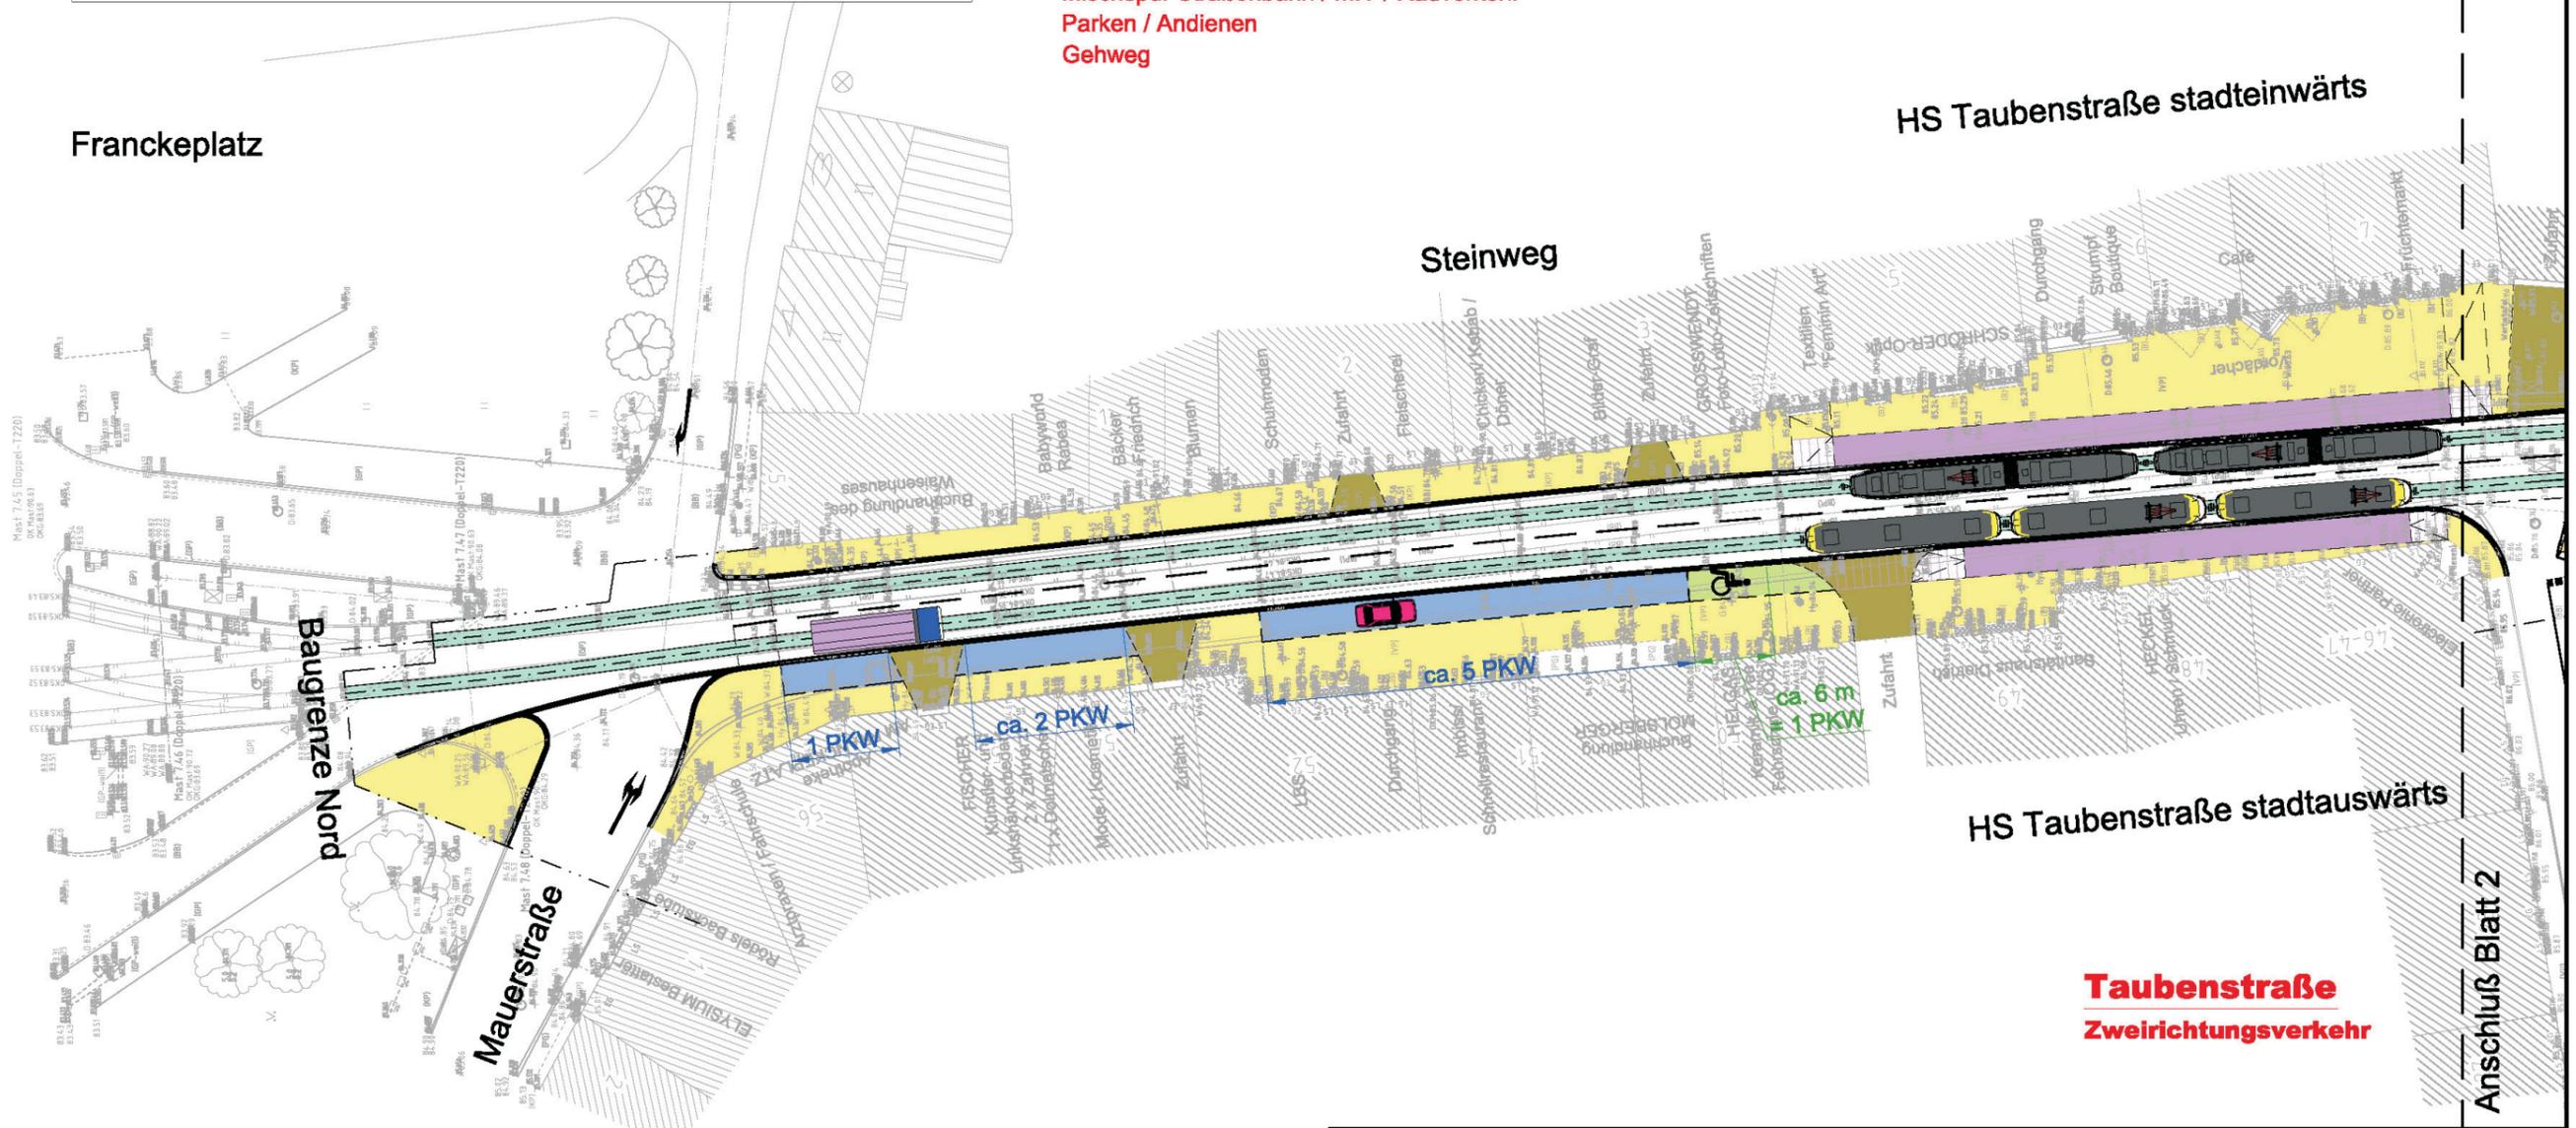

Durchgehender Einrichtungsverkehr

Legende:

- Parken / Andienen
- Haltestellenbereich - mobilitätsbehindertengerecht
- Haltestellenbereich - nicht mobilitätsbehindertengerecht
- Gehweg
- Zufahrten
- Gleise
- Gleise im Anpassungsbereich

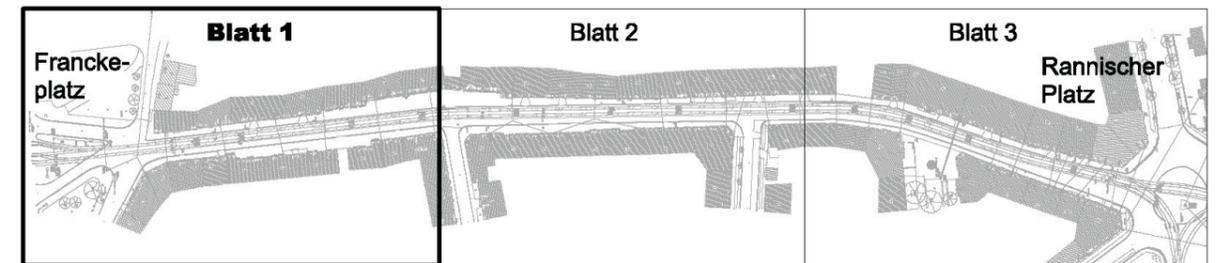

DR. LÖBER
Ingenieurgesellschaft für Verkehrsbauwesen mbH
Berliner Straße 140
06116 Halle/Saale
Tel. 0345 / 564 96-30 Fax 0345 / 564 96-50

HAVAG
DIE STADTLINIE HALLE Die Stadt

Vorplanung		
Ausbau / Umgestaltung des Steinwegs		
Benennung		
Vorzugsvariante 0+		Projekt-Nr.: 8033/07/3
Lageplan 1		
	Datum	Name
bearbeitet	20.04.07	Domey
gezeichnet	20.04.07	Domey
geprüft		

Anschluß Blatt 2