


# FLÄCHENNUTZUNGSPLAN DER STADT HALLE (SAALE)

ÄNDERUNG Ifd. Nr. 20 "Ehemaliges Kasernengelände in Heide-Nord/Blumenau"

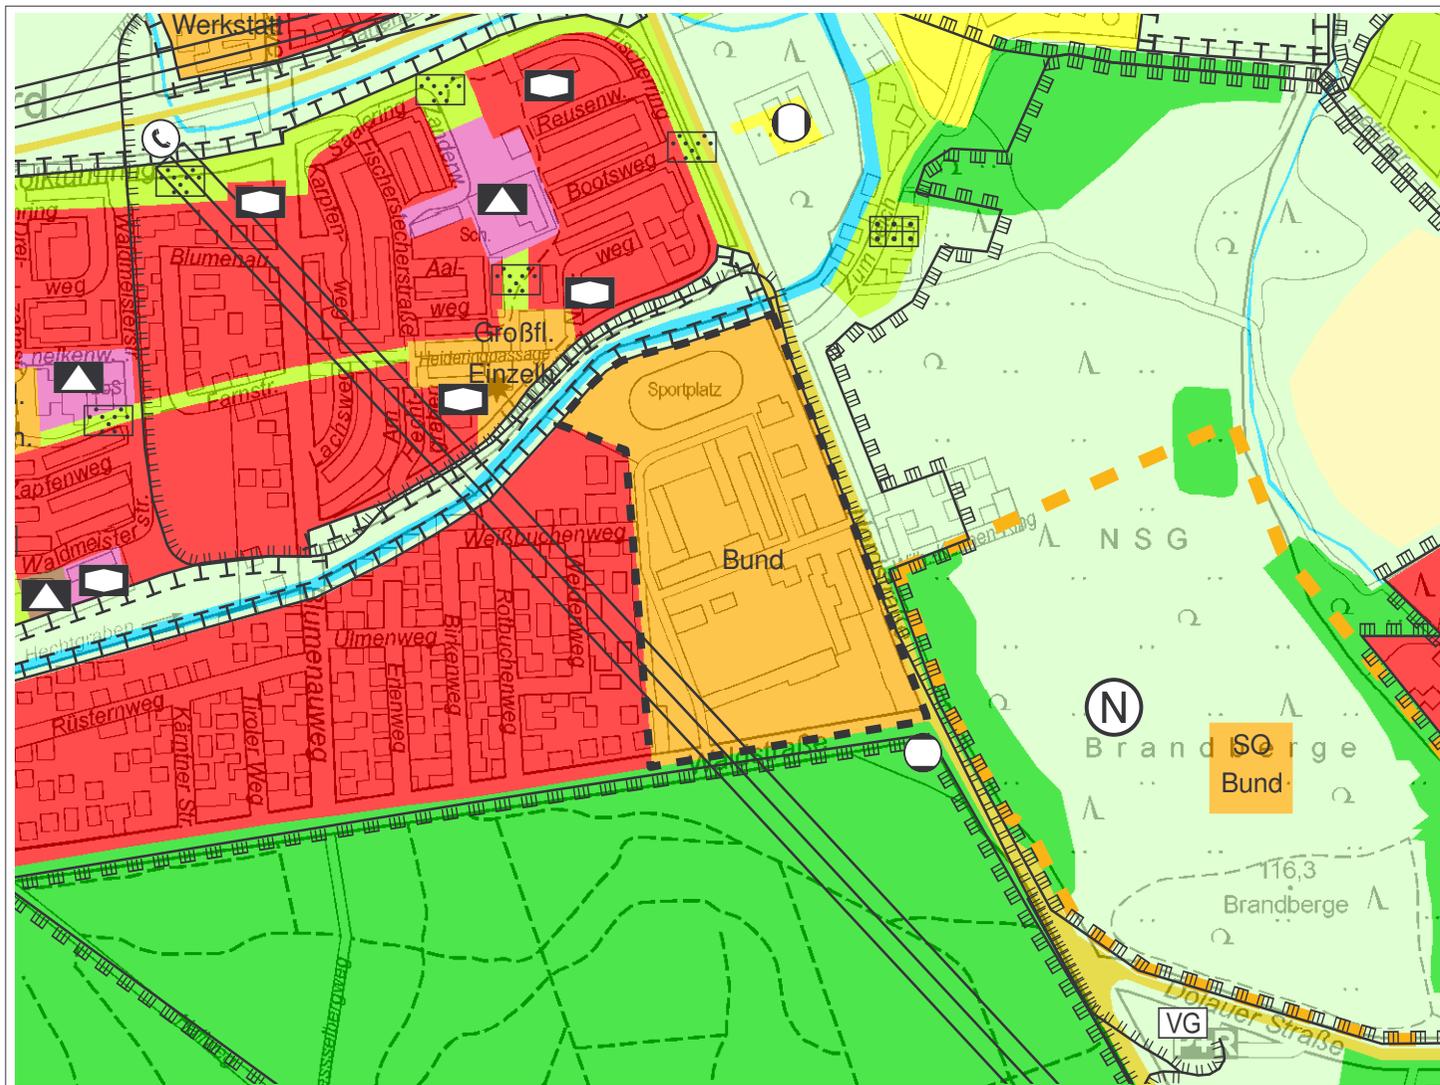

ANLAGE ZUM ERLÄUTERUNGSBERICHT  
DARSTELLUNG IM GENEHMIGTEN  
FLÄCHENNUTZUNGSPLAN  
(PLANAUSSCHNITT)

Maßstab des Originals 1 : 10.000

 Geltungsbereich der FNP-Änderung

 Sonderbauflächen mit Zweckbestimmung  
(z. B. Klinik, Einzelhandel)

0 0.25 0.5 1 1.5 Kilometer

Kartengrundlage: FB Vermessung und Geodaten

STADT HALLE (SAALE), GB II, FB STADTENTWICKLUNG UND -PLANUNG

Ausdruck vom 31. August 2007