


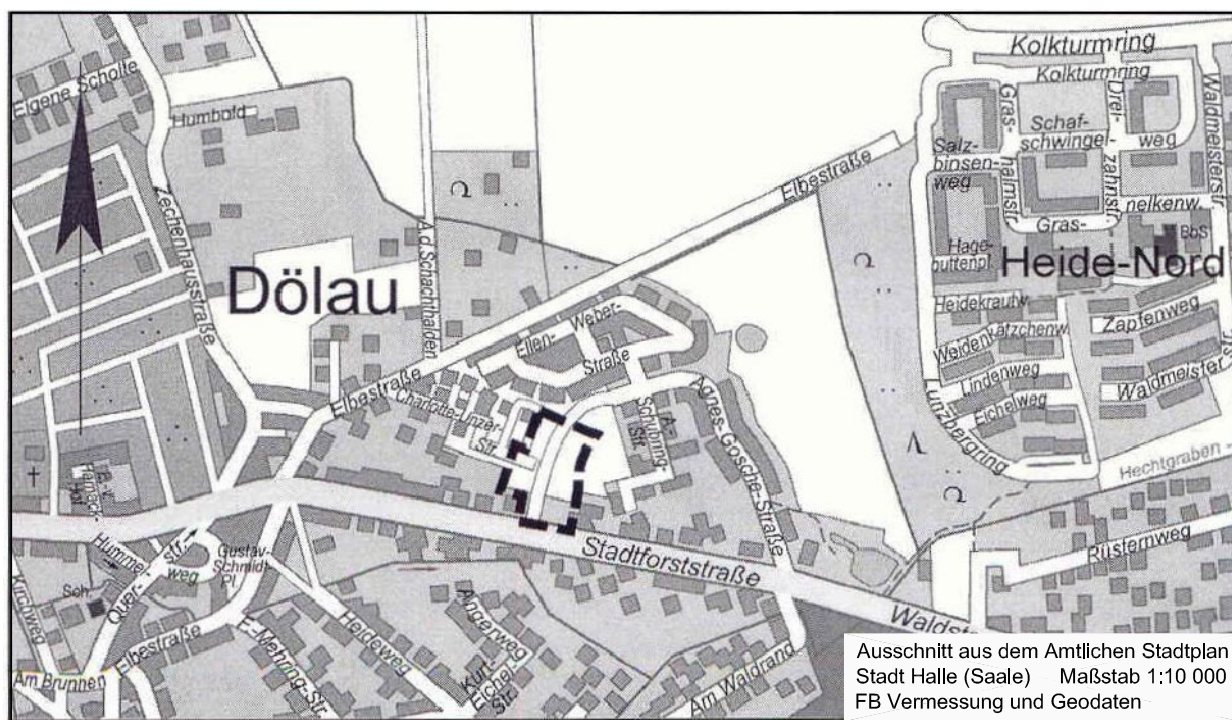

STADT HALLE (SAALE)

Bebauungsplan Nr. 37.1, 1. Änderung

Wohngebiet Dölau-Ost

Planungsbüro: H + B Stadtplanung
Philipp-Müller-Str. 10
06110 Halle (Saale)

Aktualitätsstand
der Planung: 13.04.2007

Gemarkung: Dölau ; Lettin

Fluren: 5 ; 4

Maßstab: 1 : 500

Kartengrundlage: Liegenschaftskarte mit Inhalt der Stadtgrundkarte
Stadt Halle (Saale)
Fachbereich Vermessung und Geodaten