


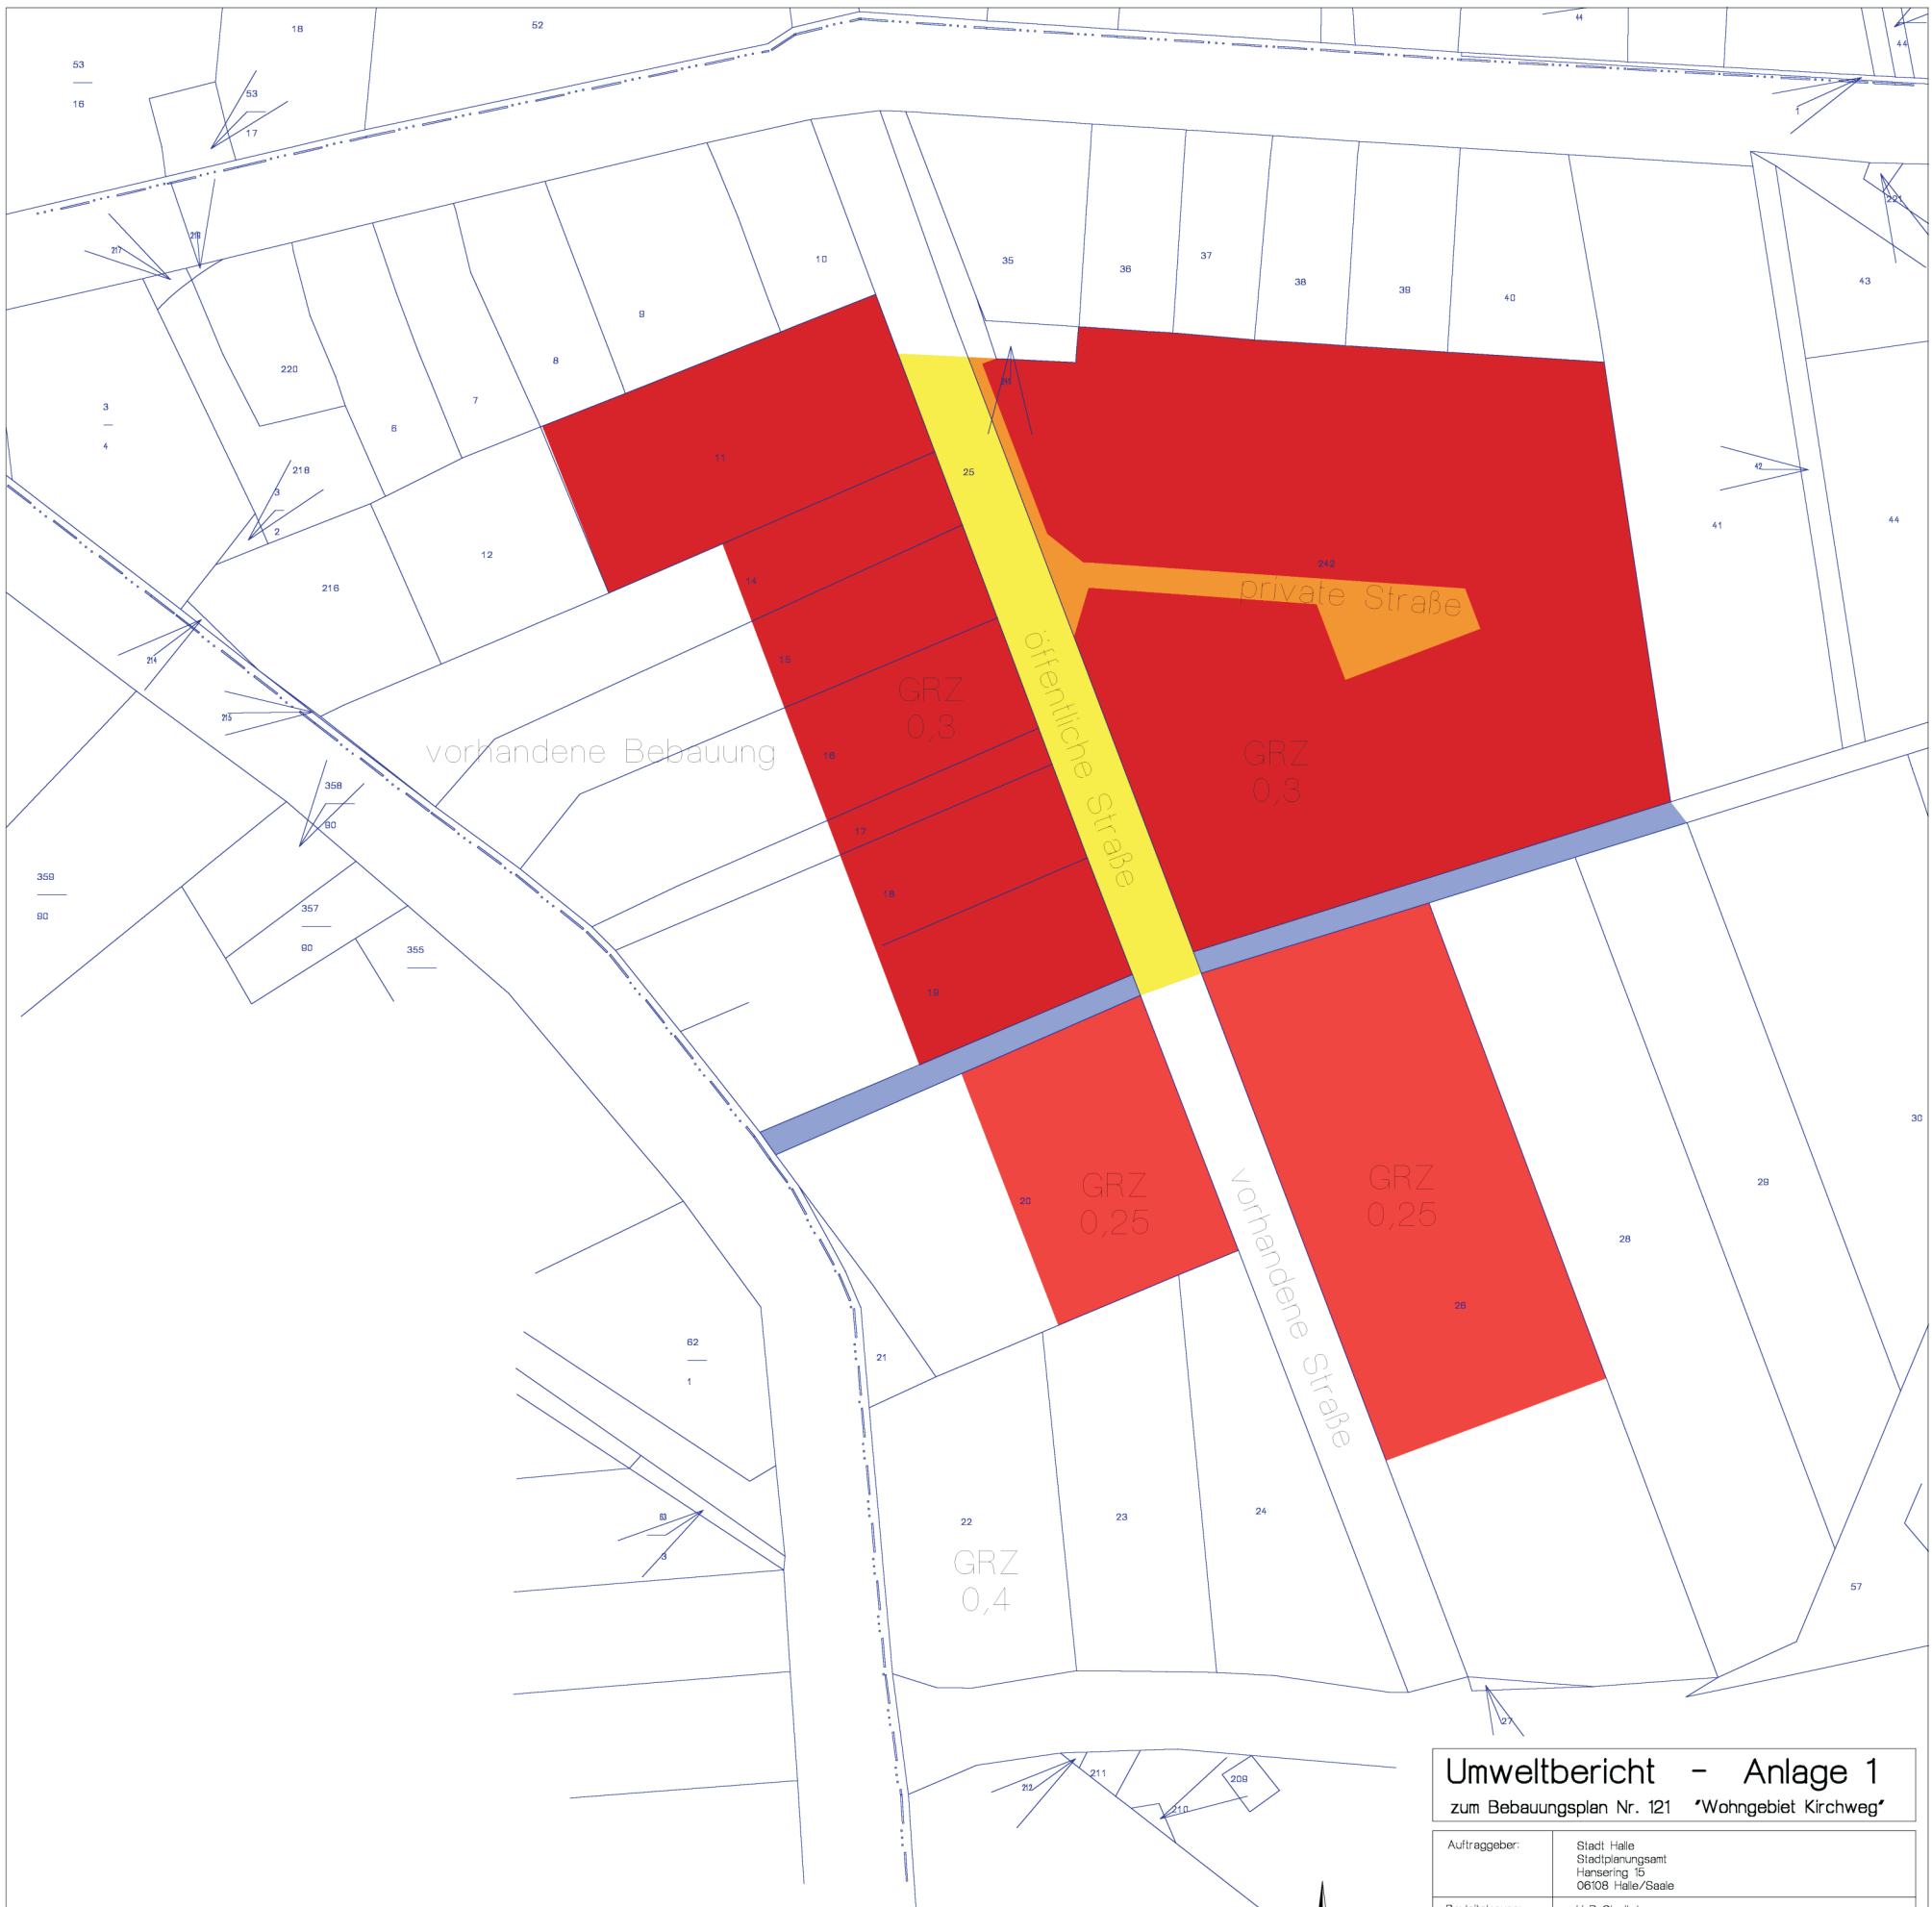

| Umweltbericht - Anlage 1                        |   |                   |                |
|-------------------------------------------------|---|-------------------|----------------|
| zum Bebauungsplan Nr. 121 "Wohngebiet Kirchweg" |   |                   |                |
| Auftraggeber:                                   | Stadt Halle<br>Stadtplanungsamt<br>Hansering 15<br>06108 Halle/Saale                                           |                   |                |
| Bauleitplanung:                                 | H+B Stadtplanung<br>Graseweg 2<br>06108 Halle/Saale                                                            |                   |                |
| Bearbeitung:                                    | Landschaftsarchitekturbüro Haselbach<br>Halberstädter Str. 12<br>06112 Halle/Saale<br>Tel./Fax: (0345) 2021084 |                   |                |
| Planbezeichnung:                                | Flächendifferenzierung zur Eingriffsermittlung                                                                 |                   |                |
|                                                 | M. 1 : 1000   | Datum: 25.09.2006 | Plannummer: 01 |