


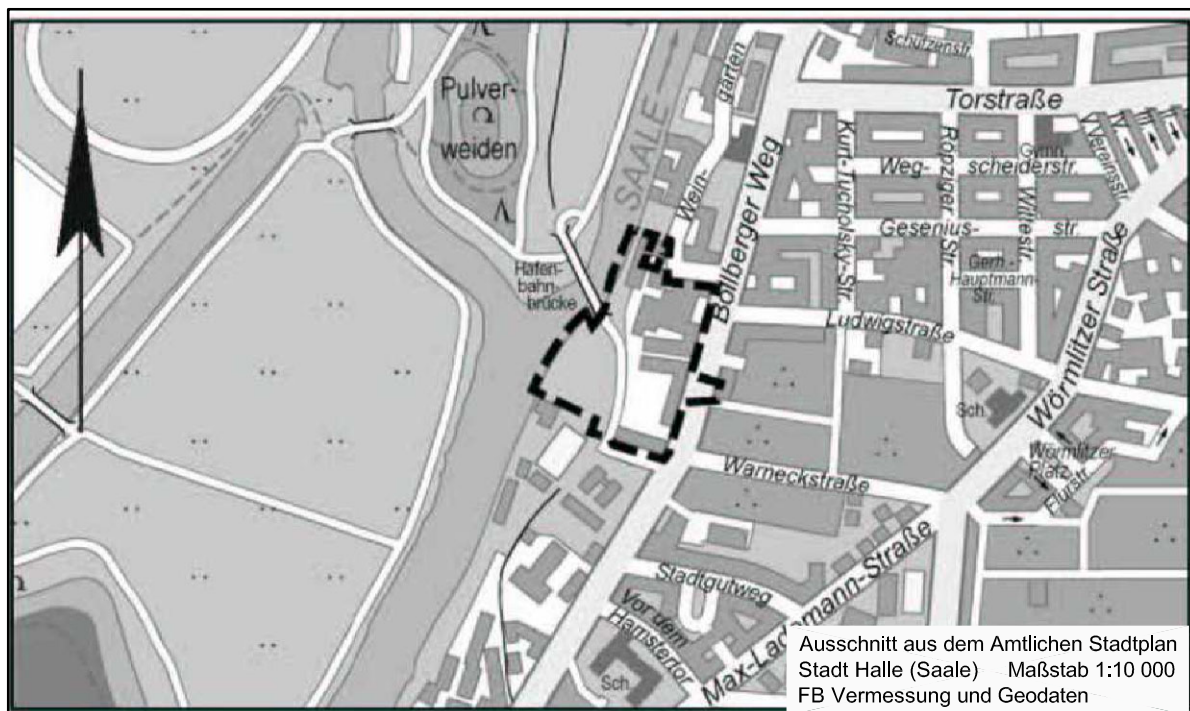

STADT HALLE (SAALE)

Vorhabenbezogener Bebauungsplan Nr. 101.1

Sportzentrum Böllberger Weg

Vorhabenträger: Holm Lischewski
Holzhäuser Straße 81
04299 Leipzig

Planungsbüro: H + B Stadtplanung
Philipp-Müller-Str. 10
06110 Halle (Saale)

Aktualitätsstand
der Planung: 19.11.2007

Gemarkung: Halle

Fluren: 1

Maßstab: 1 : 500

Kartengrundlage: Liegenschaftskarte mit Inhalt der Stadtgrundkarte
Stadt Halle (Saale)
Fachbereich Vermessung und Geodaten