


Vorhaben- und Erschließungsplan

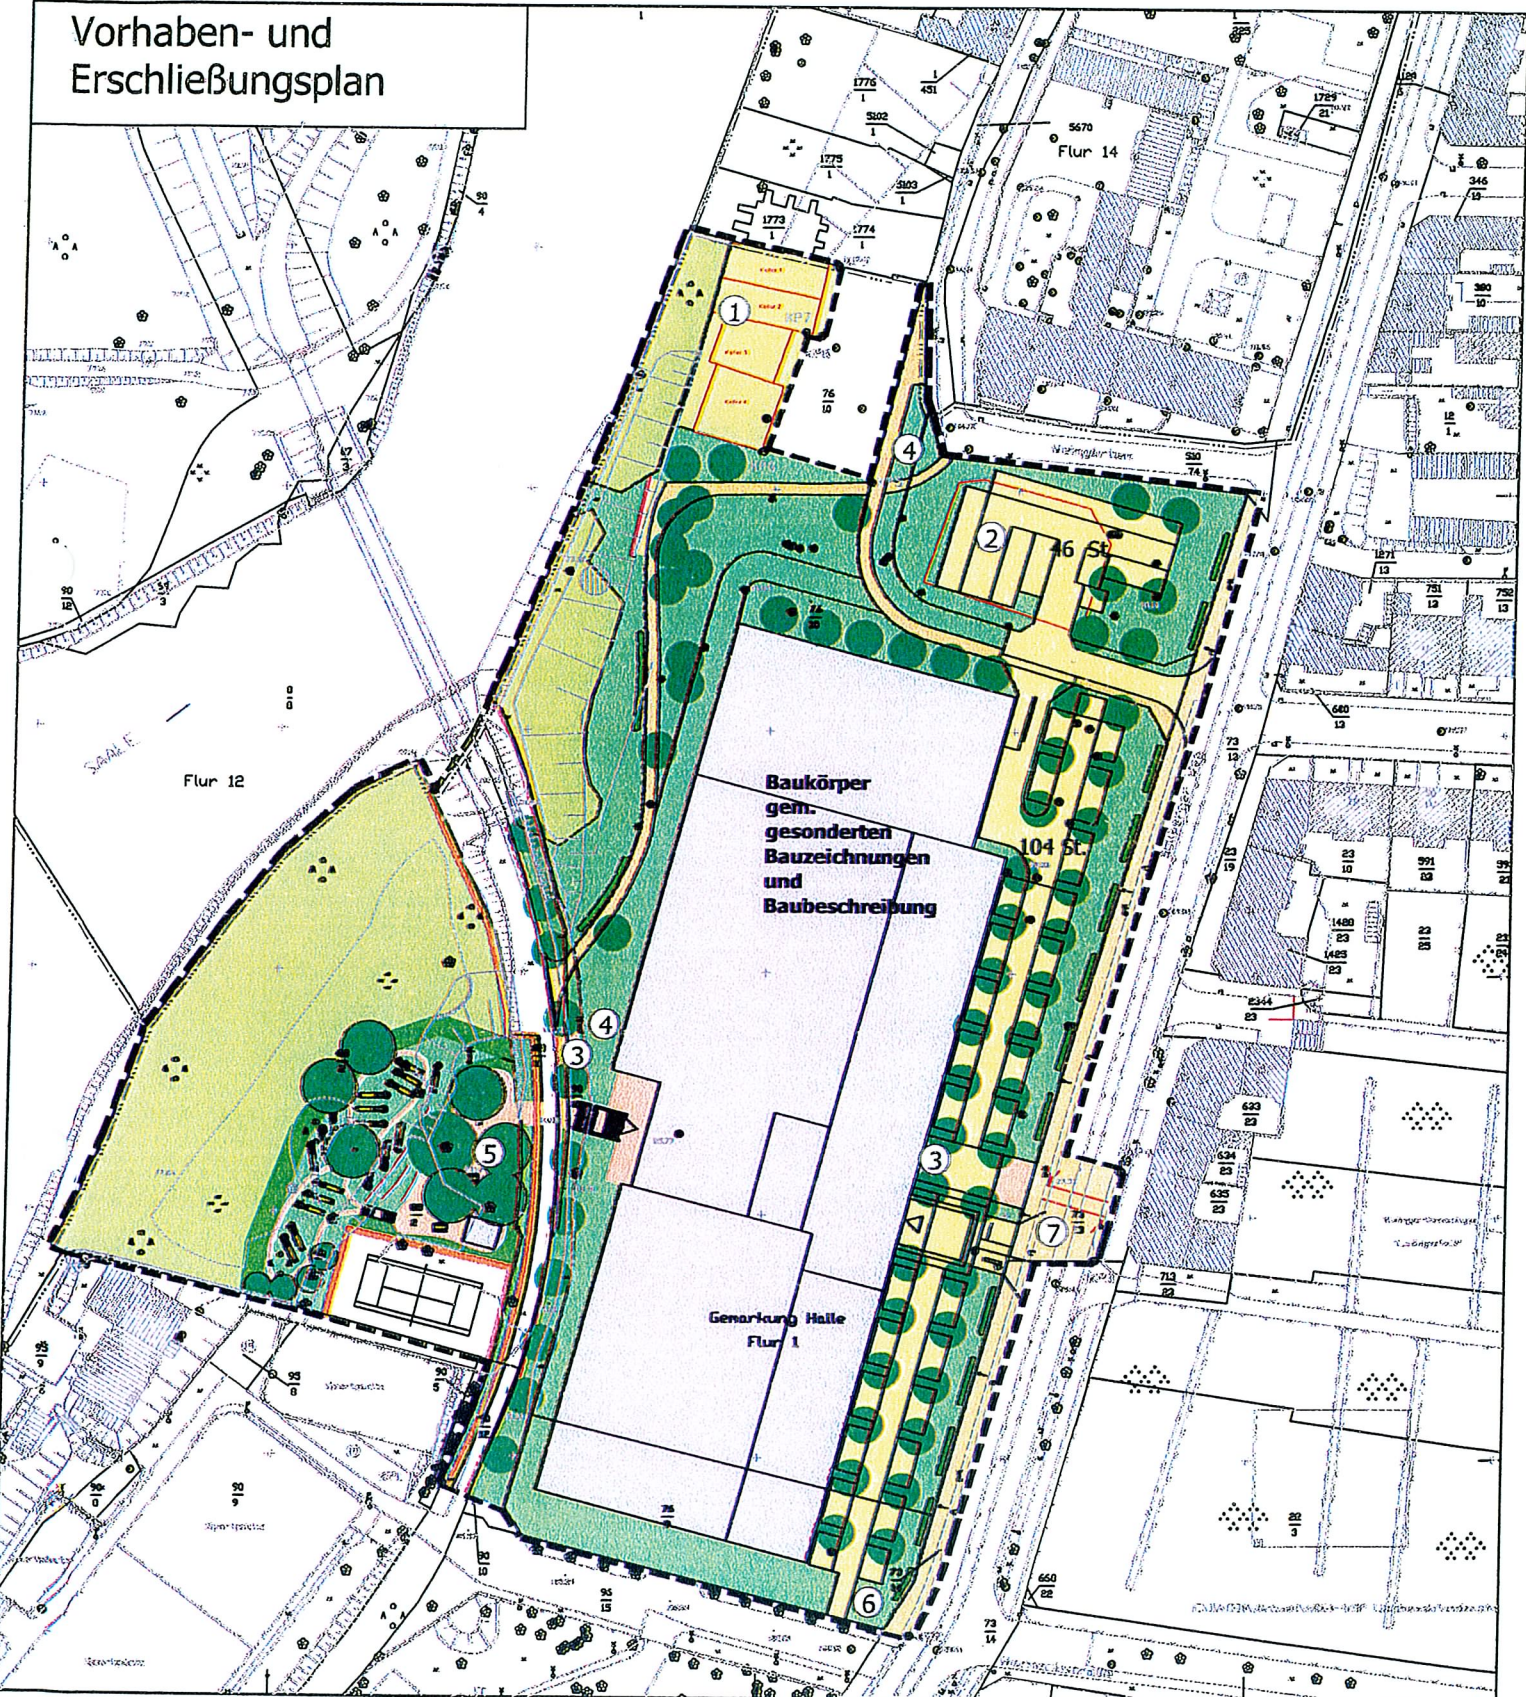

Legende

- Räumlicher Geltungsbereich
- WIHA: Hartholzauenwald, schraffiert: aktuell baubedingt beeinträchtigt
- HEC: Baumbestand überwiegend heimische Arten schraffiert: teilversiegelt bzw. ehem. versiegelt
- HED: Baumbestand überwiegend nicht heimische Arten, teilversiegelt
- URB: Ruderalflur, 1- bis 2-jähr. Arten
- VWB: Befestigter Weg (wassergebundene Decke)
- BRB: Kelleranlage (mit Zugang) (Innenraum für Artenschutz wertvoll)
- BW: Bauwerk (bestehende Gebäude, schraffiert: bereits abgebrochen)
- VWC: Verkehrsfläche (versiegelt, schraffiert: bereits abgebrochen)
- Baum außerhalb geschlossener Biotope mit >30 cm Stammumfang Nr. vgl. Baumliste
- Baum, Erhalt empfohlen
- Baum, bereits gefällt
- Überschwemmungsgebiet HQ 100
- Überschwemmungsgefährdetes Gebiet HQ 200
- Bereich mit erhöhter Schadstoffkonzentration

Bauherr:

Holm Lischewski
Holzhäuser Straße 81
04299 Leipzig

Vorhabenbezogener
Bebauungsplan Nr. 101.1
Sportzentrum Böllberger Weg

Maßstab
1:1000

09. Nov. 2007

Umweltbericht - Bestandsplan Biotopbewertung Ist-Zustand

hensen

Büro für Naturschutz
& ökologisches Bauen
Dipl.-Ing. Friedhelm Hensen
Cospudener Str. 2 - Alte Kirchschule
04418 Marienberg / Zöbinger
Fon 03 43 / 3 58 09 85
Fax 0343 / 3 58 09 86
eMail: friedhelmhensen@aol.com
Internet: www.hensen-naturschutz.de

