


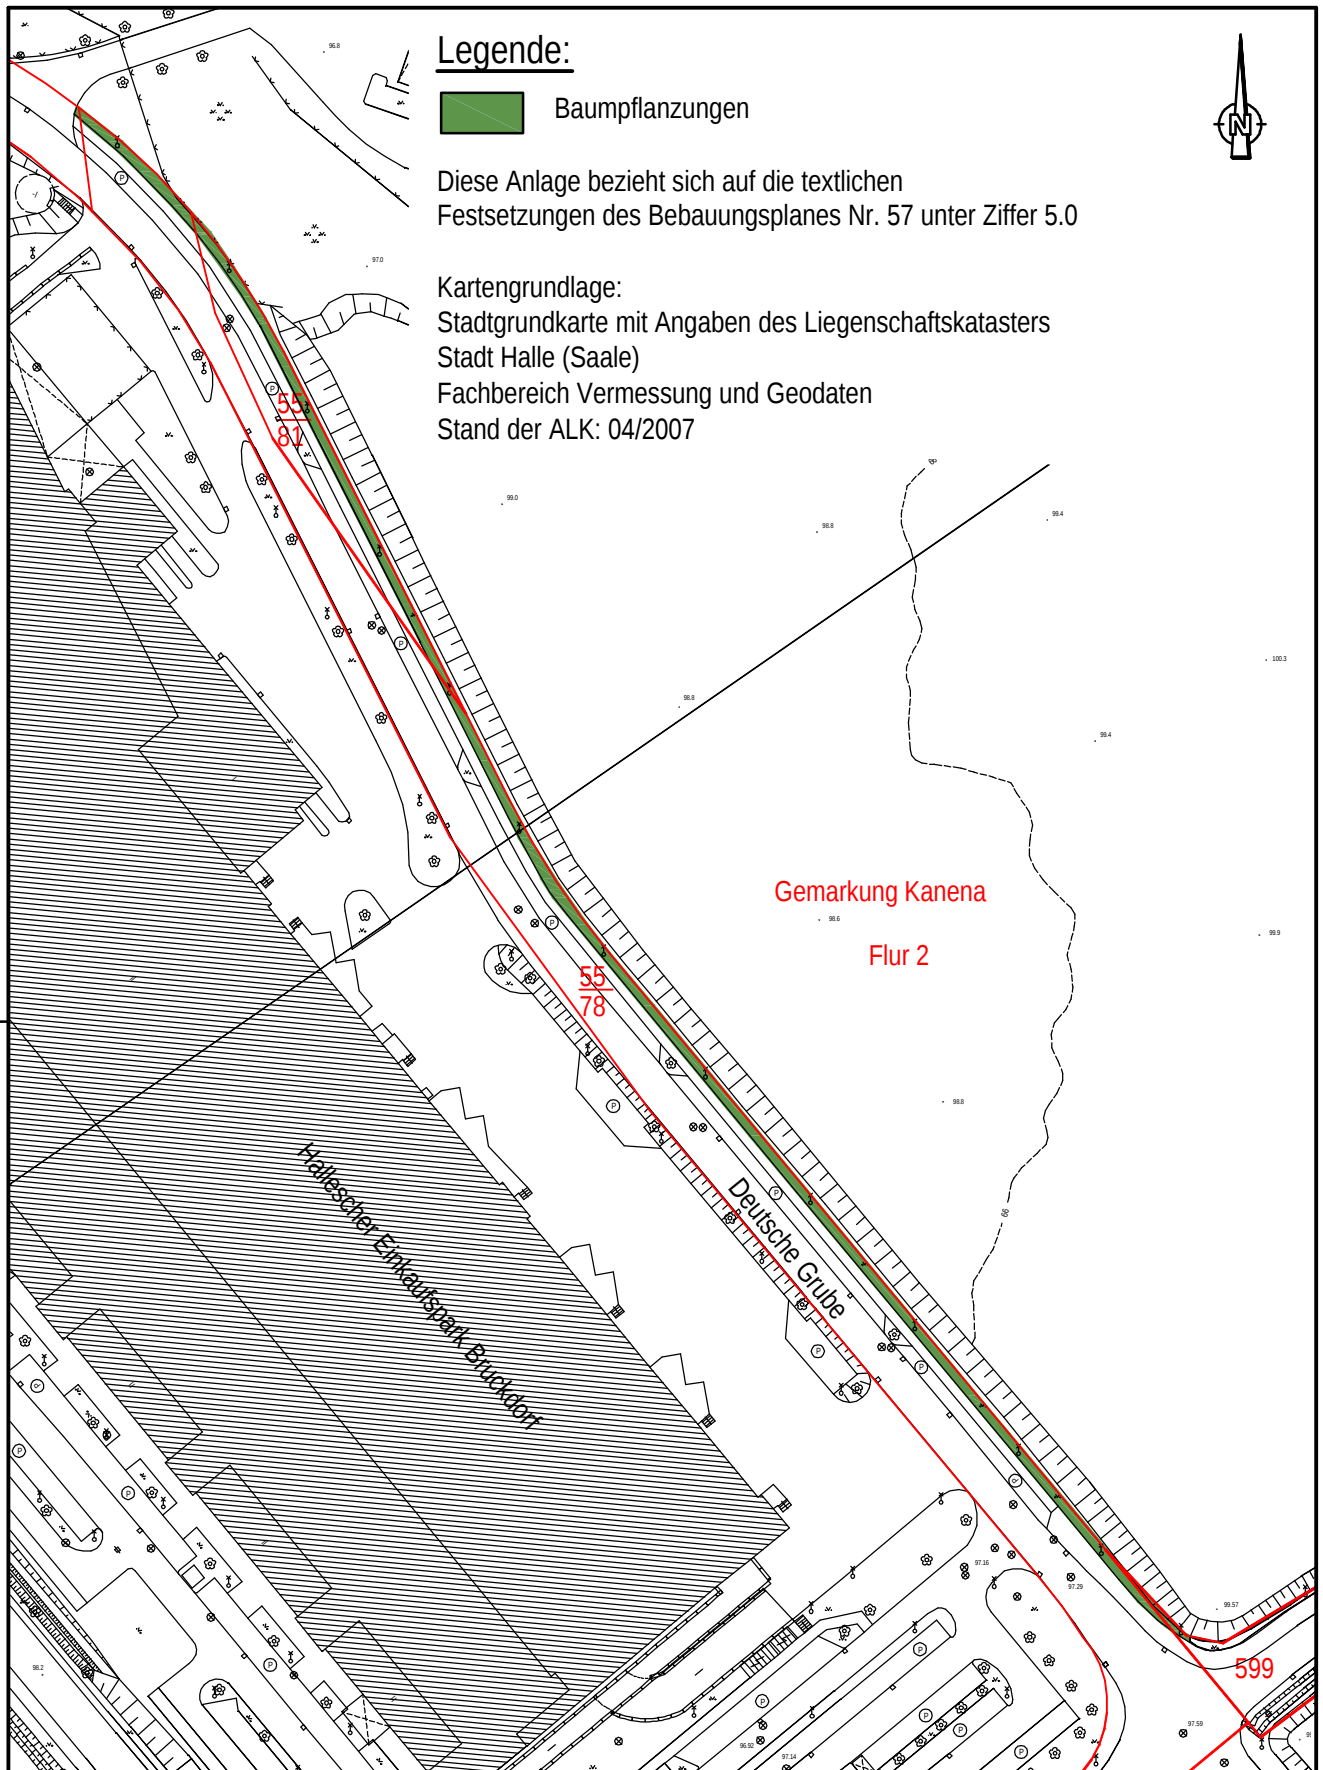

Anlage 3 externe Ausgleichsflächen

Datum: 15. April 2008
 Maßstab: 1:2000



Planungsgesellschaft mbH
 Architekten und Ingenieure
 Stammsitz Halle (Saale)

Seebener Straße 22
 06114 Halle / Saale
 Tel.: (0345) 529-2237