


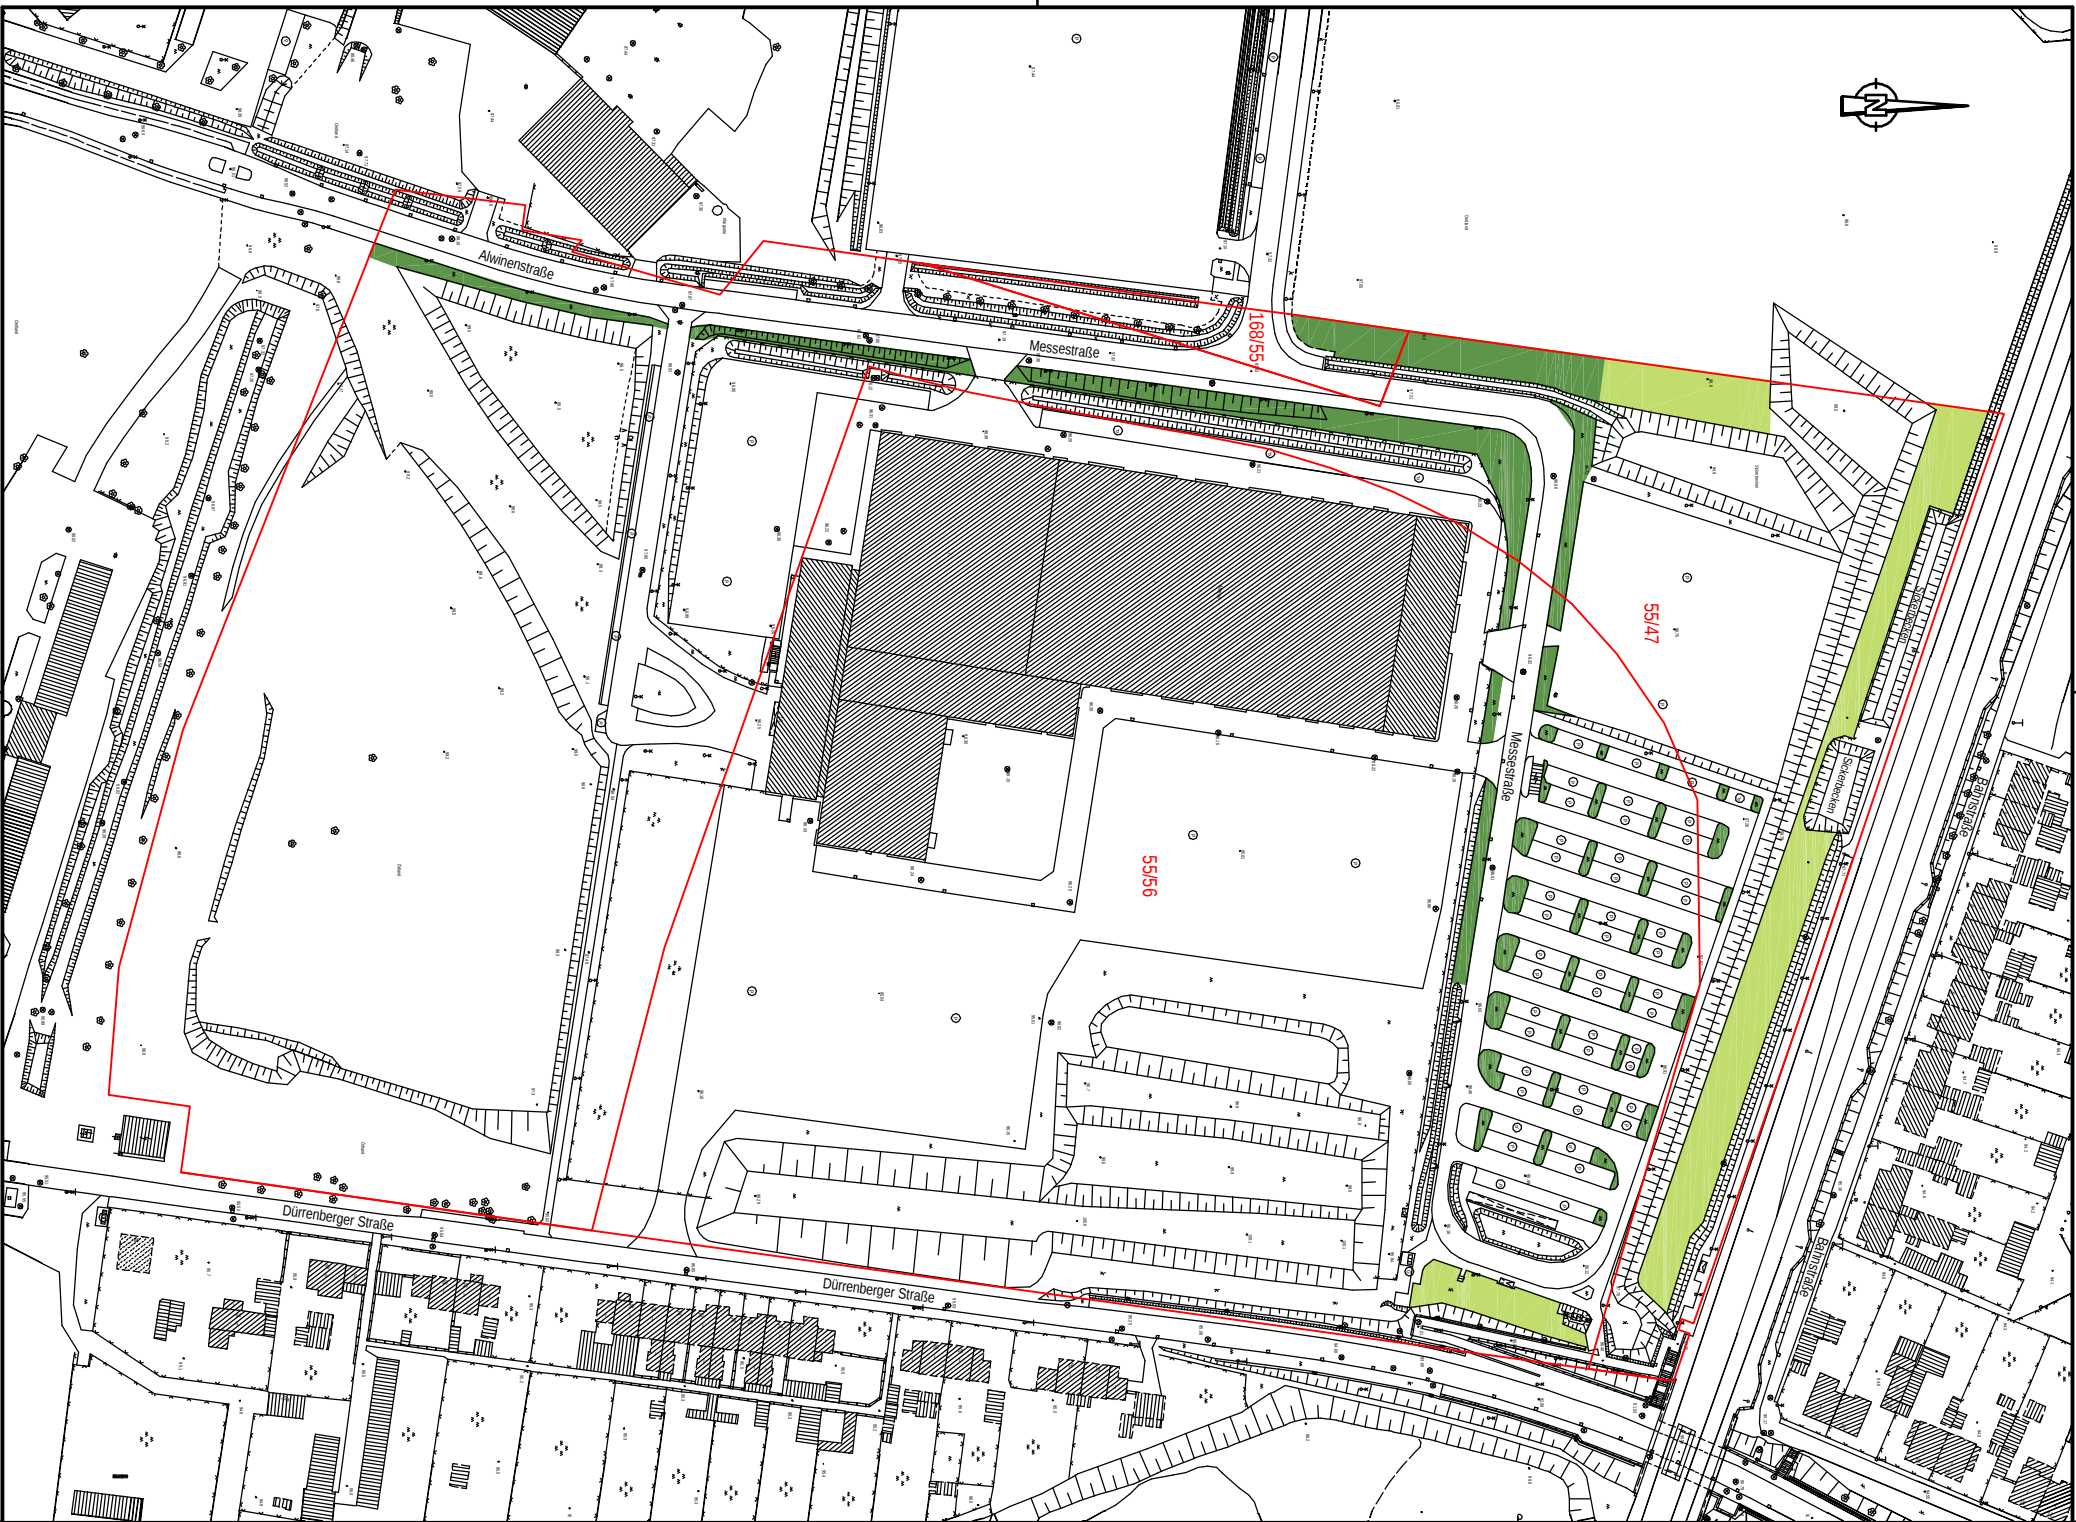

Legende:

-  Gehölzanpflanzung aus Bäumen und Sträuchern
-  Baumpflanzungen

Diese Anlage bezieht sich auf die textlichen Festsetzungen des Bebauungsplanes Nr. 57 unter Ziffer 5.0

Kartengrundlage:
Stadtgrundkarte mit Angaben des Liegenschaftskatasters
Stadt Halle (Saale)
Fachbereich Vermessung und Geodaten
Stand der ALK: 04/2007

Anlage 4
externe Ausgleichsflächen

Datum: 15. April 2008
Maßstab: 1:2000

acerplan
Planungsgesellschaft mbH
Architekten und Ingenieure
Stammstz Halle (Saale)

Seebener Straße 22
06114 Halle / Saale
Tel.: (0345) 529-2237