


# "INDUSTRIEGEBIET HALLE - SAALKREIS AN DER A 14"

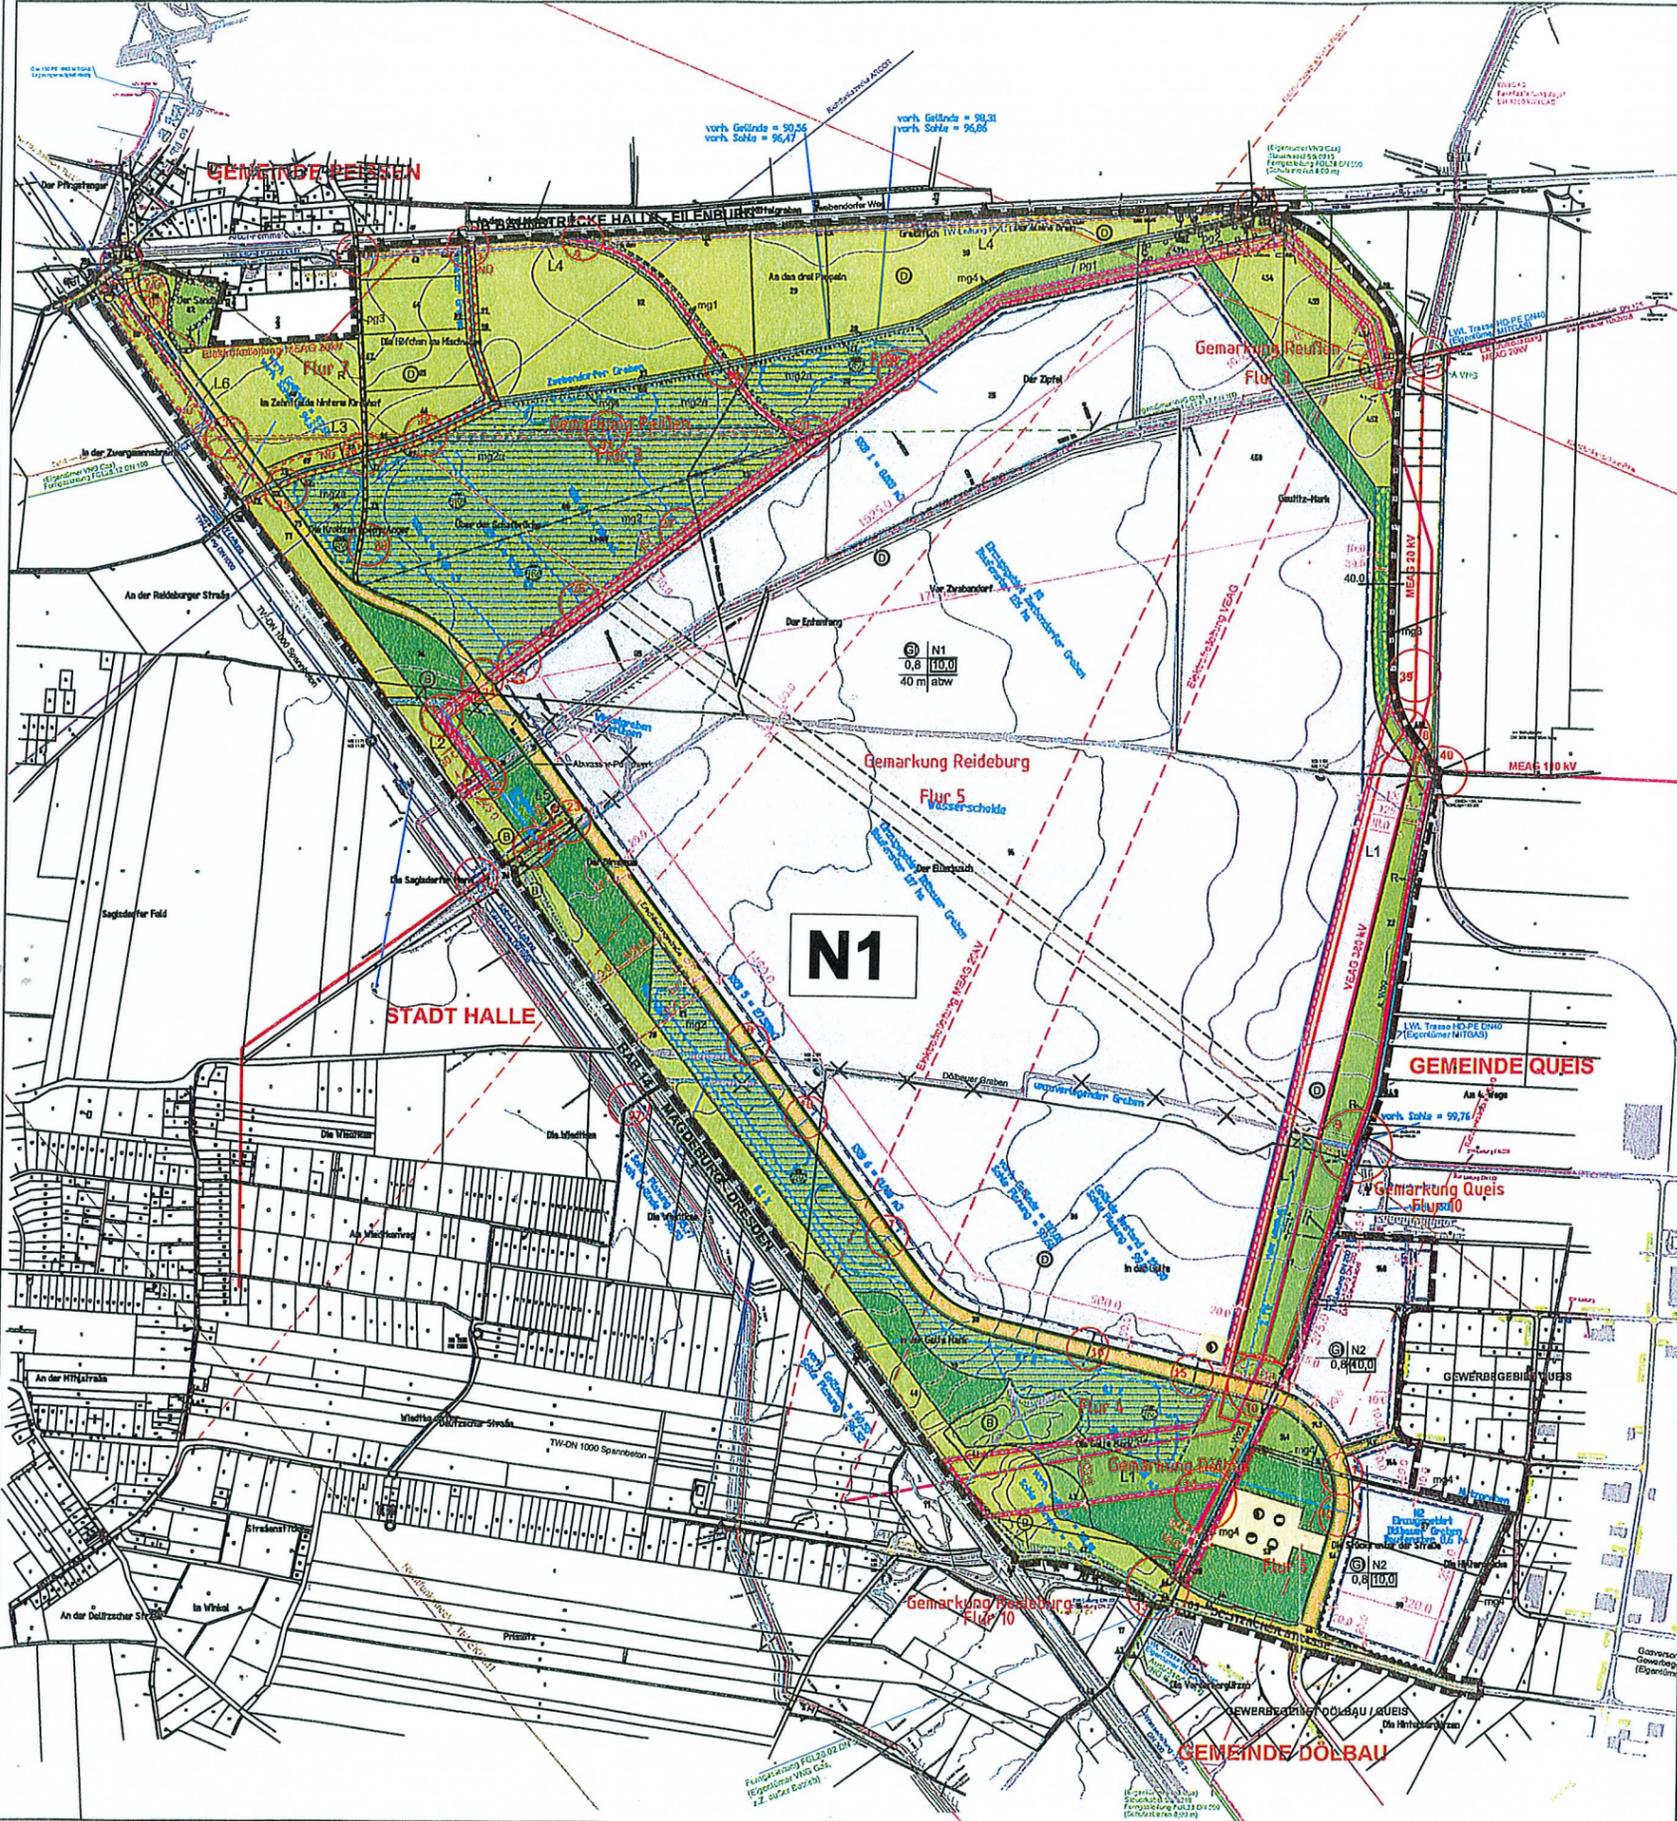

Teil A Festsetzungen durch Planzeichen

Zeichenerklärung für Festsetzungen

- Industriegebiet
- Baugrenze
- Straßenverkehrsfläche
- Straßenbegrenzungslinie
- Flächen für Versorgungsanlagen
  - Elektrizität
  - Gas
  - Abwasser
  - Wasser
- Fläche für Rückhaltung und Versickerung von Oberflächenwasser
- Öffentliche Grünflächen
- Flächen für die Landwirtschaft
- Flächen für Wald
- Umgrenzung von Flächen für Maßnahmen zum Schutz, zur Pflege und zur Entwicklung von Natur und Landschaft
- Umgrenzung von Flächen zum Anpflanzen von Bäumen, Sträuchern und sonstigen Bepflanzungen
- Umgrenzung von Flächen mit Bindungen für Bepflanzungen und für die Erhaltung von Bäumen, Sträuchern und sonstigen Bepflanzungen

Sonstige Planzeichen

- Mit Leitungsrechten zu belastende Flächen
- Grenze des räumlichen Geltungsbereiches

ZEICHENERKLÄRUNG FÜR HINWEISE

- Flächen für Bahnanlagen
- Graben
- zu entfernen, hier: z.B. Graben
- Richtfunkstrecke
- Flurstücksgrenzen
- Flurstücksnummern
- Maßangaben in Metern

Legende - Versorgungsleitungen

- Rückbau
  - Bestand
  - Umwiegung
  - Walter und Partner, Regenrückhaltung und Gräben
- | Symbol | Medium           | Leitungsbezeichnung   |
|--------|------------------|---|
|        | MEAG             | Strom 20 kV, 110 kV   |
|        | VEAG             | Strom 380 kV  |
|        | MITGAS           | Gas LWL Trasse HO-PE DN40   |
|        | WINGAS           | Gas Ferngasleitung JAGA DN1200  |
|        | WVG              | Gas Steuerkabel Stk 0210<br>Ferngasleitung FGL28 DN500<br>Ferngasleitung FGL28.12 PVC DN100         |
|        | HWA / Abwasser   | Abwasser  |
|        | HWA / Wasser     | Trinkwasser TW-Leitung PVC DN300<br>TW-Leitung DN1000<br>Steuerkabel TW-Leitung<br>TW-Leitung DN200 |
|        | AZY Dölbau/Queis | Schmutzwasser SW-Leitung DN200<br>SWL-Steuerkabel   |
|        | Bestand          | weitere Angaben durch OPB Halle   |
|        | ARCOR            |   |
|        | e-PLUS           |   |
|        | TELEKOM          |   |
|        | viag Intercom    |   |
|        |                  | Vorhaltefläche für Autobahnerweiterung  |

Knotenpunkte


MASSTAB 1:5000



## PLANUNGSVERBAND i.G.

### "INDUSTRIEGEBIET HALLE - SAALKREIS AN DER A 14"

#### ÜBERSICHTSPLAN DER PROJEKTSTEUERUNG

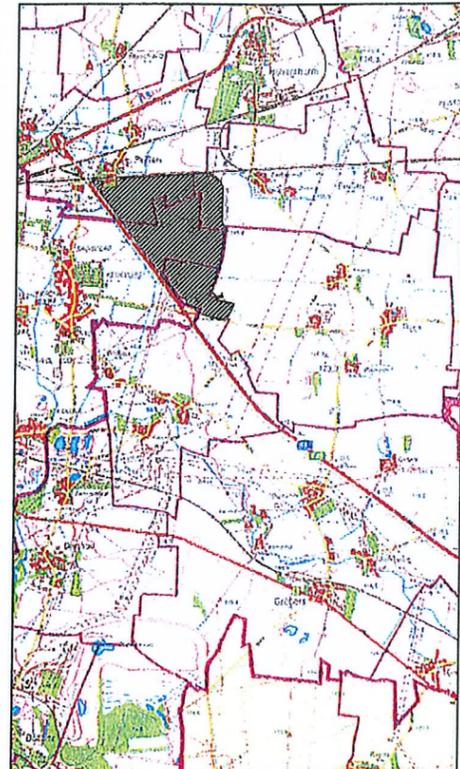

MASSTAB: IN ORIGINAL 1:2000  
VERMESSUNGSSTANDORT: 15.03.2001  
ALTERNATIVE TECHNISCHE KARTE UND/ODER VERMESSUNGSSTANDORT DURCH DAS LANDESMESSENGESCHÄFT UND DATENVERWALTUNG  
GEMÄSS § 12 Abs. 1 Nr. 1 LVO 12/2001

NOCH	DATUM	NAM	ART DER ANFORDERUNG

KARTENGRUNDLAGE: STADT HALLE (DALE), STADTVERMESSUNG  
LACESTATUS CAUS-40/02/01/STH/15.10.10, HOHNSTATUS 11/10/10

ORIGINÄR	ORIGINÄR

AUFTRAGSEBER	ANFORDER

#### LEITUNGSPLAN MIT KNOTENPUNKTEN

VORHABEN	BEDAUUNGSPLAN NR. 1 "INDUSTRIEGEBIET HALLE - SAALKREIS AN DER A 14"	PLAN-NR.
AUFTRAGSEBER:	ENTWICKLUNGSGESellschaft INDUSTRIEGEBIET HALLE - SAALKREIS IGH & CO. KG	MASSTAB 1:5000
PLANNR.	ÜBERSICHTSPLAN DER PROJEKTSTEUERUNG	DATUM: 15.03.2001

#### ANLAGE 1