





# STADT HALLE (SAALE) VORHABENBEZOGENER BEBAUUNGSPLAN NR.143 KRÖLLWITZ, KREUZVORWERK 1. ÄNDERUNG


Ansichten M 1:200 Darstellung des Gestaltungsprinzips in den Hauptansichten

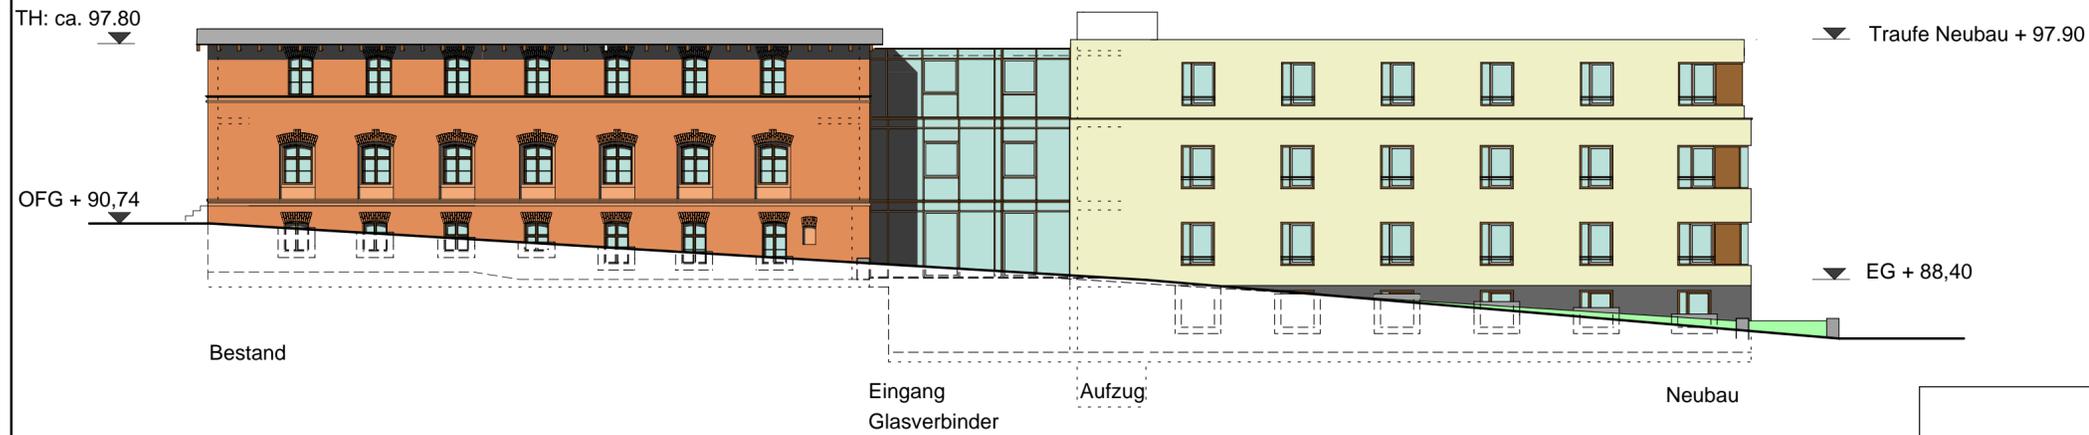


Es gelten die dargestellten Farben der Ansicht M1.200. Die Festlegung der konkreten Farbtöne erfolgt im Rahmen des Bauantrages.

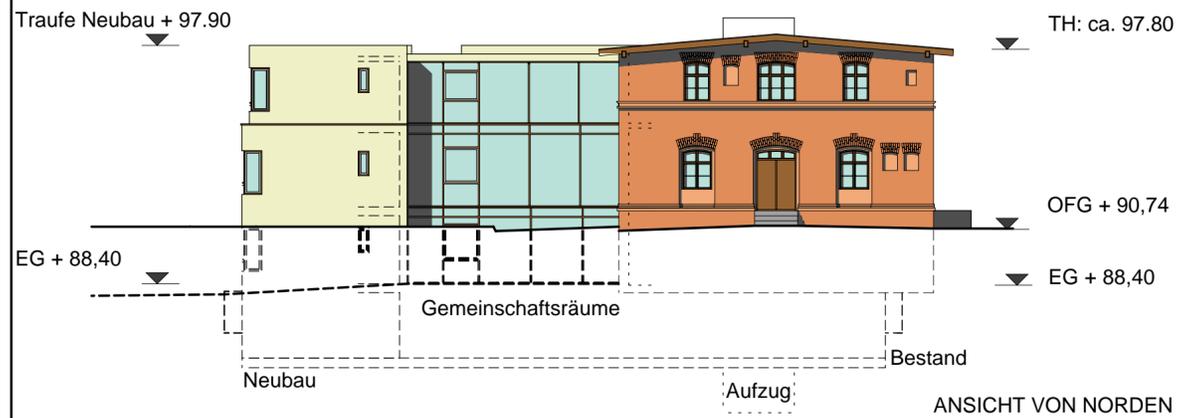


ANSICHT VON NORDEN

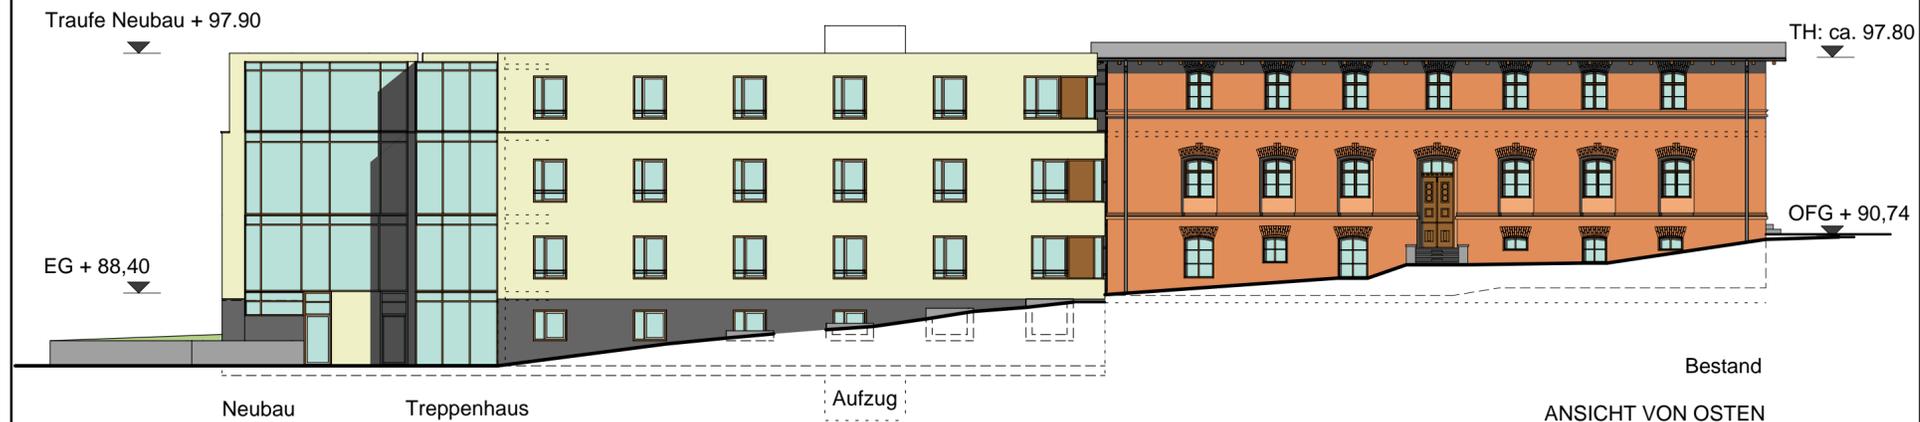

ANSICHT VON OSTEN

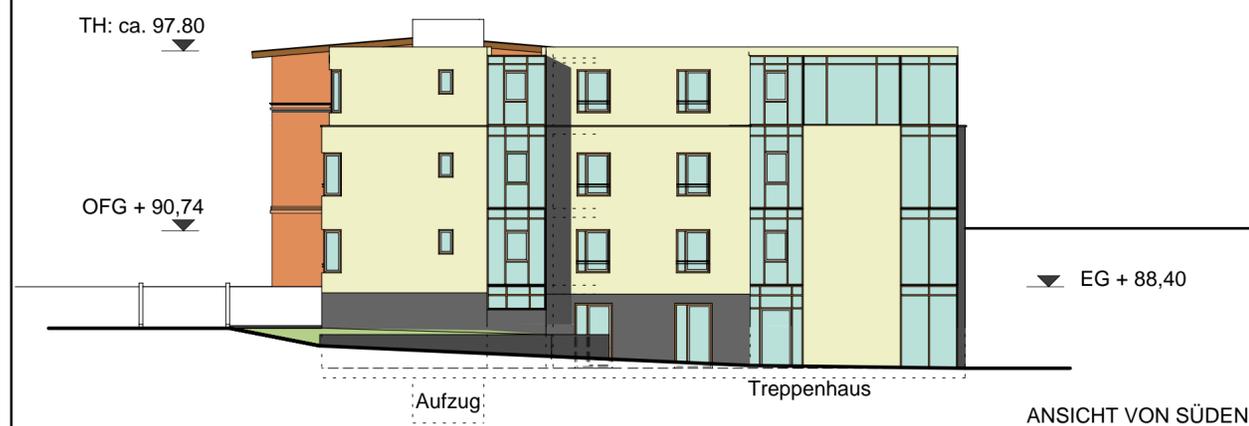

ANSICHT VON SÜDEN

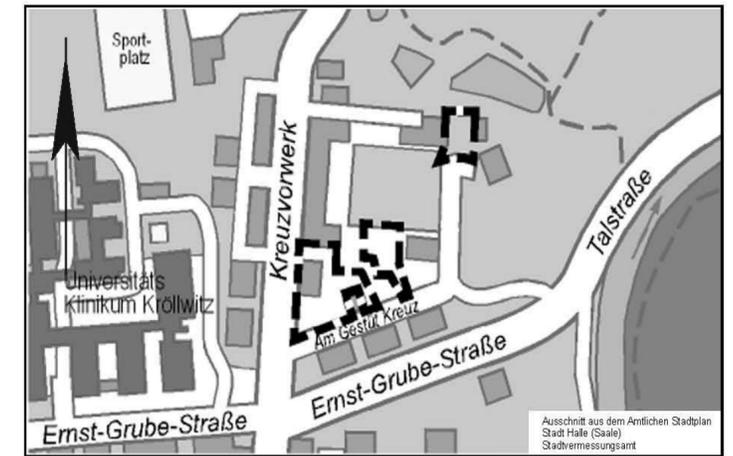

## STADT HALLE (SAALE)

### Vorhabenbezogener Bebauungsplan Nr. 143, 1. Änderung

Kröllwitz, Kreuzvorwerk

Plan 2: Prinzipiansichten – Neubau Pflegeheim

Planungsbüro Architekturbüro Peter Frießleben  
Dipl. Designer / Freier Architekt BDA  
Karl-Liebkechtstr. 19  
06114 Halle (Saale)

Aktualitätsstand der Planung 30.05.08 B - Entwurf

Gemarkung Kröllwitz

Flur 13

Maßstab 1 : 200

Kartengrundlage Liegenschaftskarte mit Inhalt der Stadtgrundkarte  
Stadt Halle (Saale)  
Stadtvermessungsamt

Die 1.Änderung des vorhabenbezogenen Bebauungsplanes besteht aus den Plänen 1 und 2

Vervielfältigungen der Planunterlagen für gewerbliche Zwecke sind untersagt.