
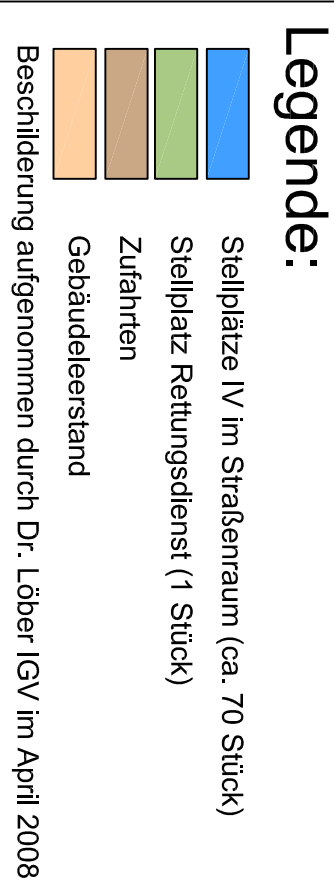
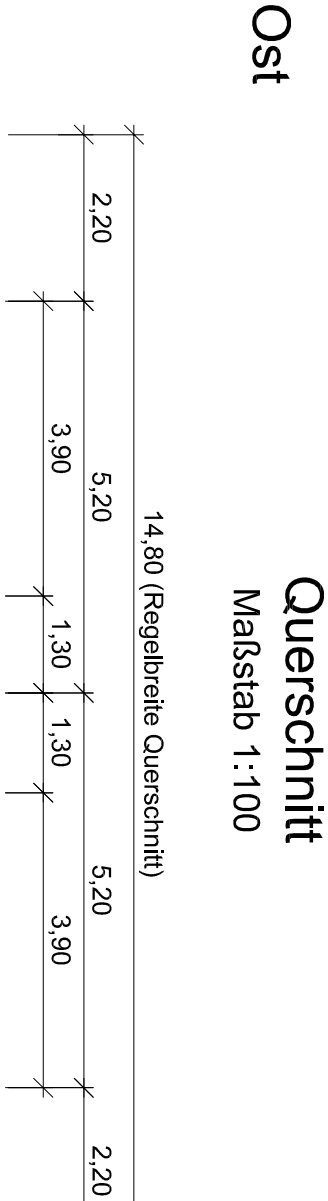


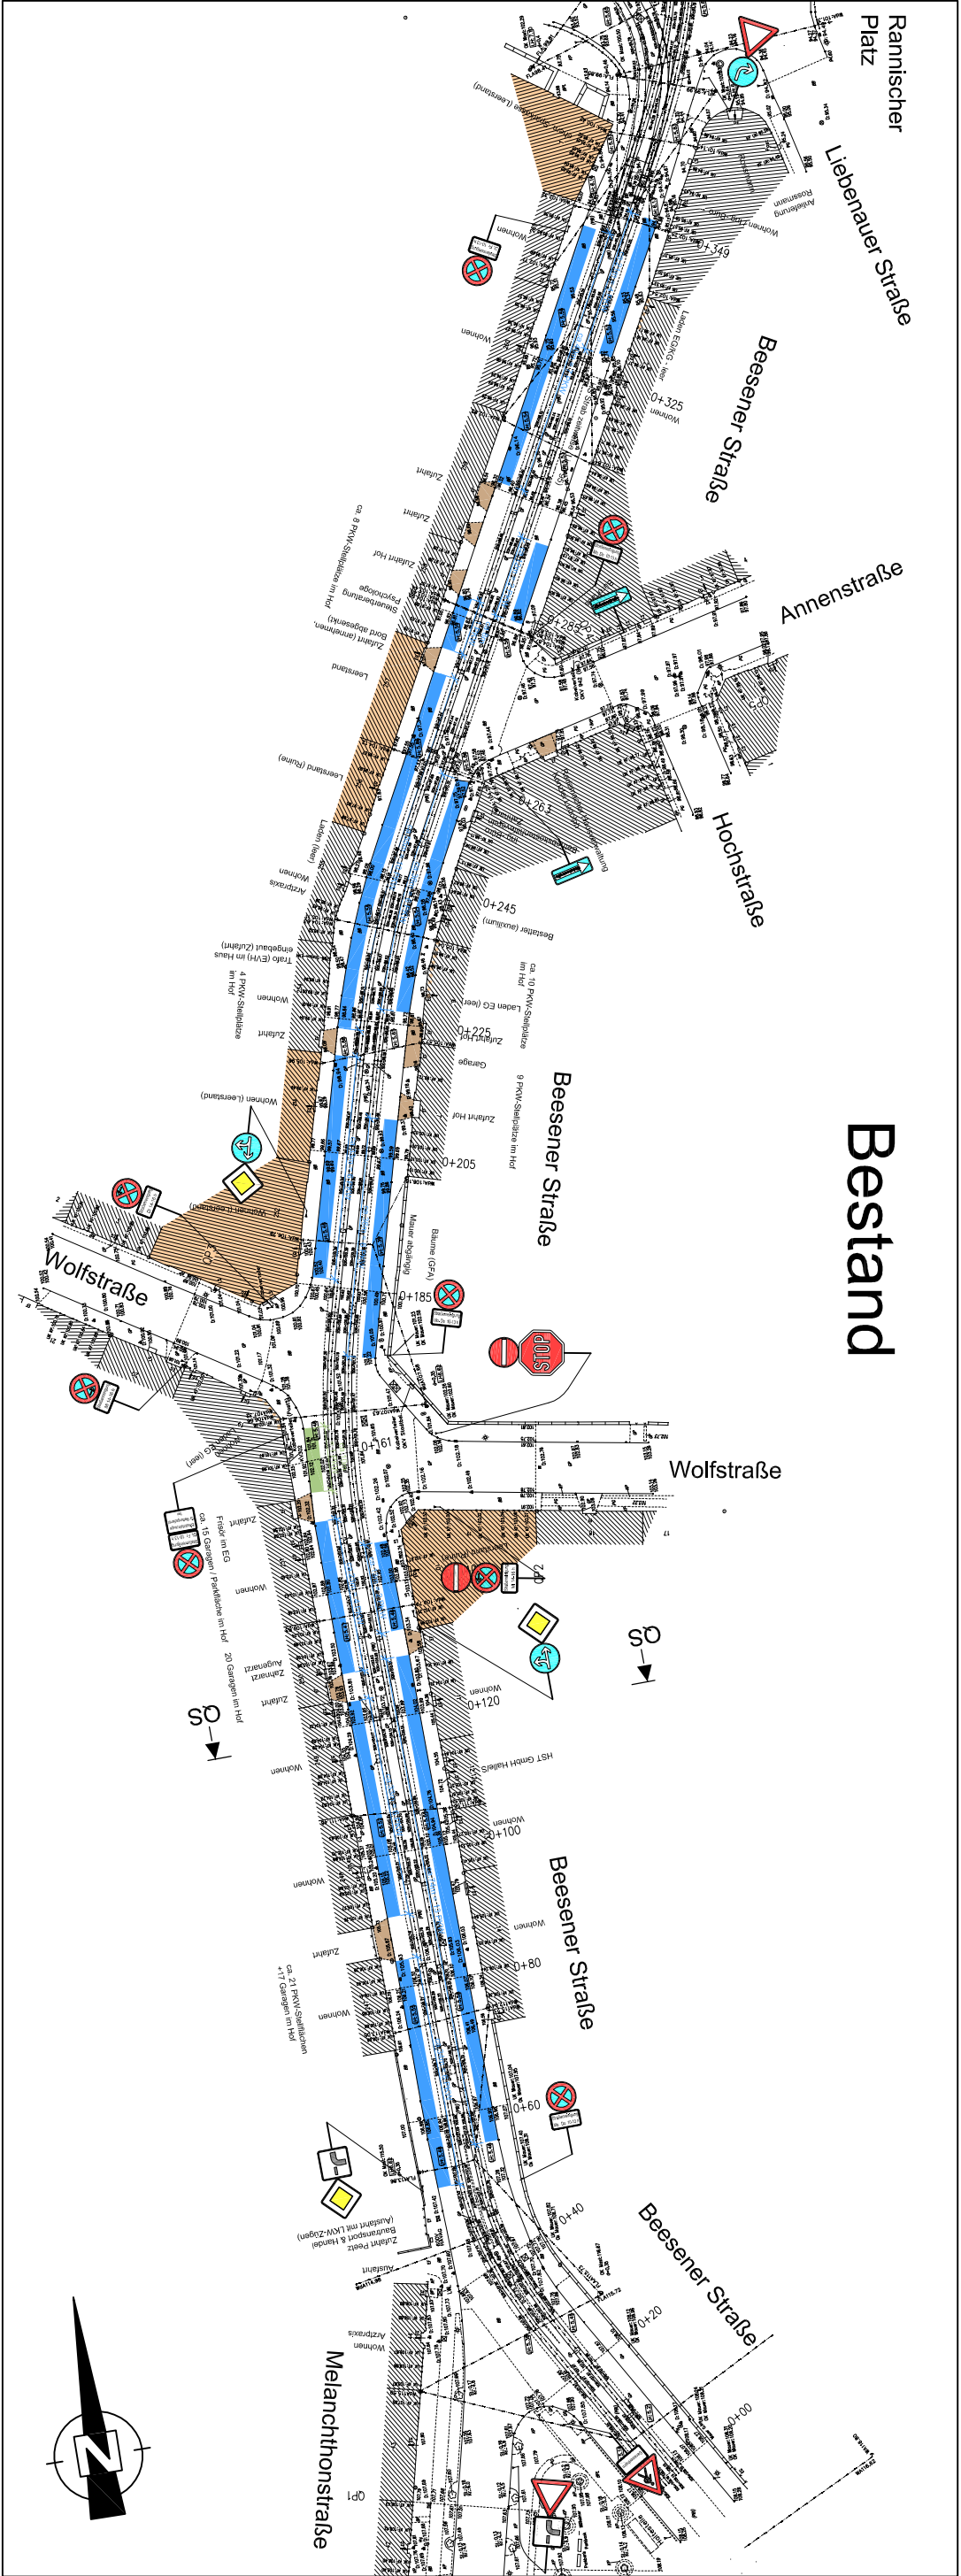

Plangrundlage: Entwurfsvermessung "Imp GmbH, Gesellschaft für Geodatsenservice", Februar 2008		Lagestatus: LS150	
Höhenstatus: HS 160 (NHN)			
 Dr. Löber Ingenieurgesellschaft für Verkehrsplanung mbH Berliner Straße 140 06116 Halle/Saale Tel. 0345 / 564 96-30 Fax 0345 / 564 96-50		Vorplanung Ausbau/Umgestaltung Beesener Straße (Berg) Komplexmaßnahme Stadt Halle / HAVAG	
Benennung		Unterlage: 2	
Lageplan		Blatt-Nr.: 1	
Bestand		Plan-Nr.: 1:1.000	
		Maßstab: 1:1.000	
		Projekt-Nr.: 9010-08-03	
		Datum: 20.05.08	
		Name: Domey	
		gezeichnet: Engler	
		geprüft:	