


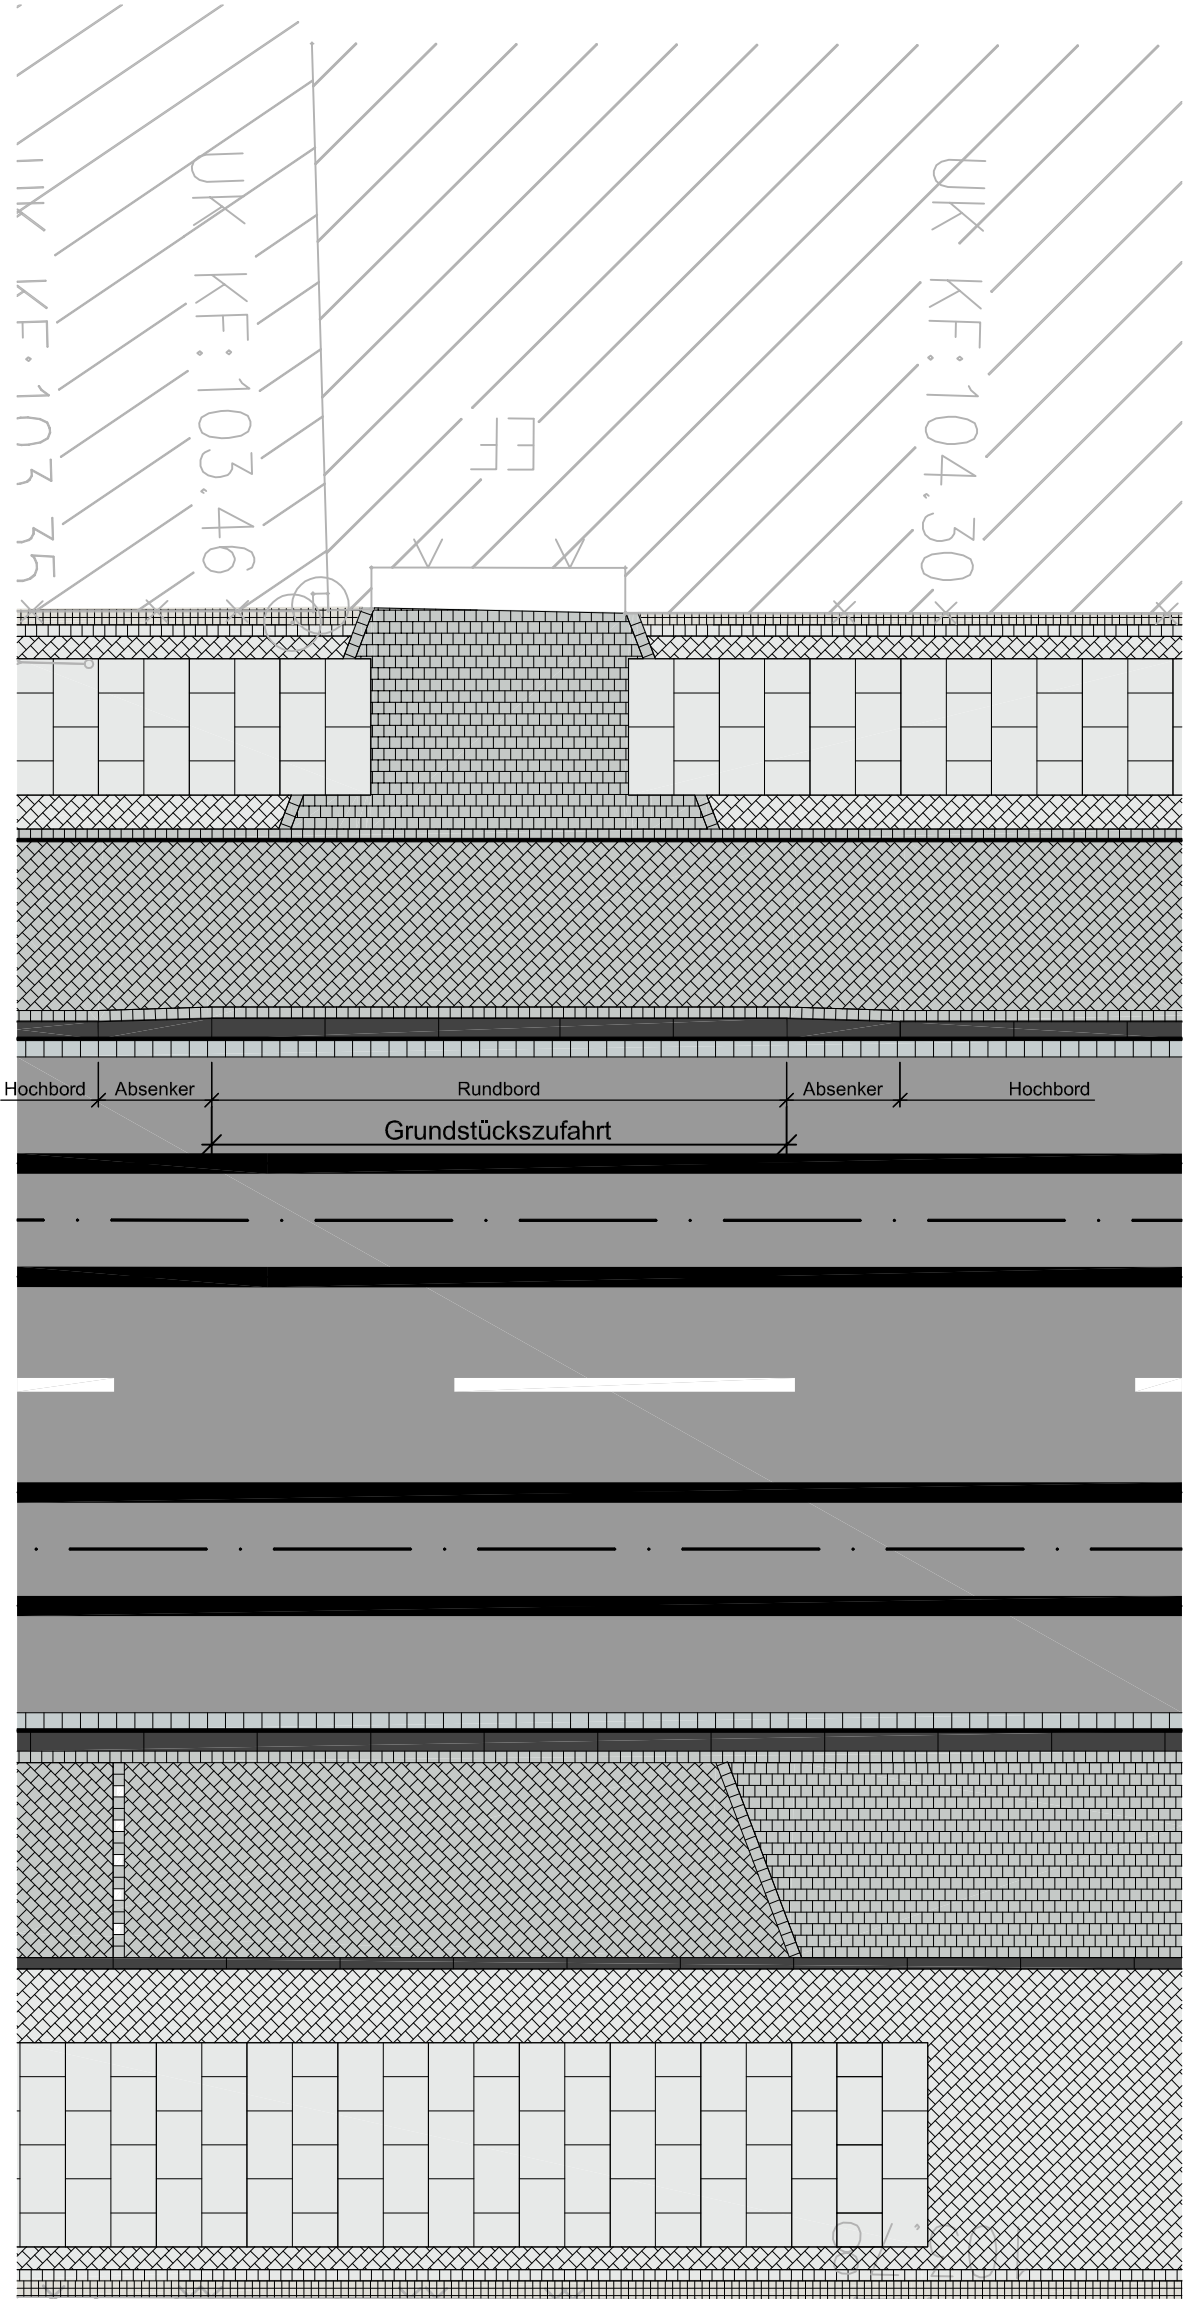

Ost

West

vorh. Bebauung

Gehweg

Radweg
stadtwärts

Fahrbahn
stadtwärts

Fahrbahn
landwärts

Parken

Schutzstreifen

Geh-/
Radweg

vorh. Bebauung

Gestaltung Gehweg

Betonplatten 40x60 und 30x40 in
Kombination mit Kleinpflaster
10x10, Randbereiche
Mosaikpflaster 6,5x6,5

Gestaltung Radweg

Kleinpflaster 10x10, mit
Läuferreihe Kleinpflastersteinen
10x10 eingefasst

Gestaltung Parken

Kleinpflaster 10x10,
Markierung mit weißen
Kleinpflastersteinen 10x10

Gestaltung Zufahrten

Kleinpflaster 10x10, mit
Läuferreihe Kleinpflastersteinen
10x10 eingefasst

Gestaltung Fahrbahn

Asphaltbelag,
mit Hochbord 15x25 bzw.
Rundbord 18x22 (im Bereich
Zufahrten und Parken) eingefasst

Gestaltung Gehweg

Betonplatten 40x60 und 30x40
in Kombination mit Kleinpflaster
10x10, Randbereiche
Mosaikpflaster 6,5x6,5

 Dr. Löber Ingenieurgesellschaft für Verkehrsbauprojekte mbH Tel. 0345 / 564 96-30 Fax 0345 / 564 96-50 Berliner Straße 140 06116 Halle/Saale				Vorplanung		Untertage: 3	
				Ausbau/Umgestaltung Beesener Straße (Berg)		Blatt-Nr.: 1	
Komplexmaßnahme Stadt Halle / HAVAG						Plan-Nr.:	
						Maßstab: 1:75	
				Benennung		Projekt-Nr.: 9010-08-03	
						Datum: 14.07.2008	
						Name: Domey	
						gezeichnet: 14.07.2008	
						geprüft: Engler	