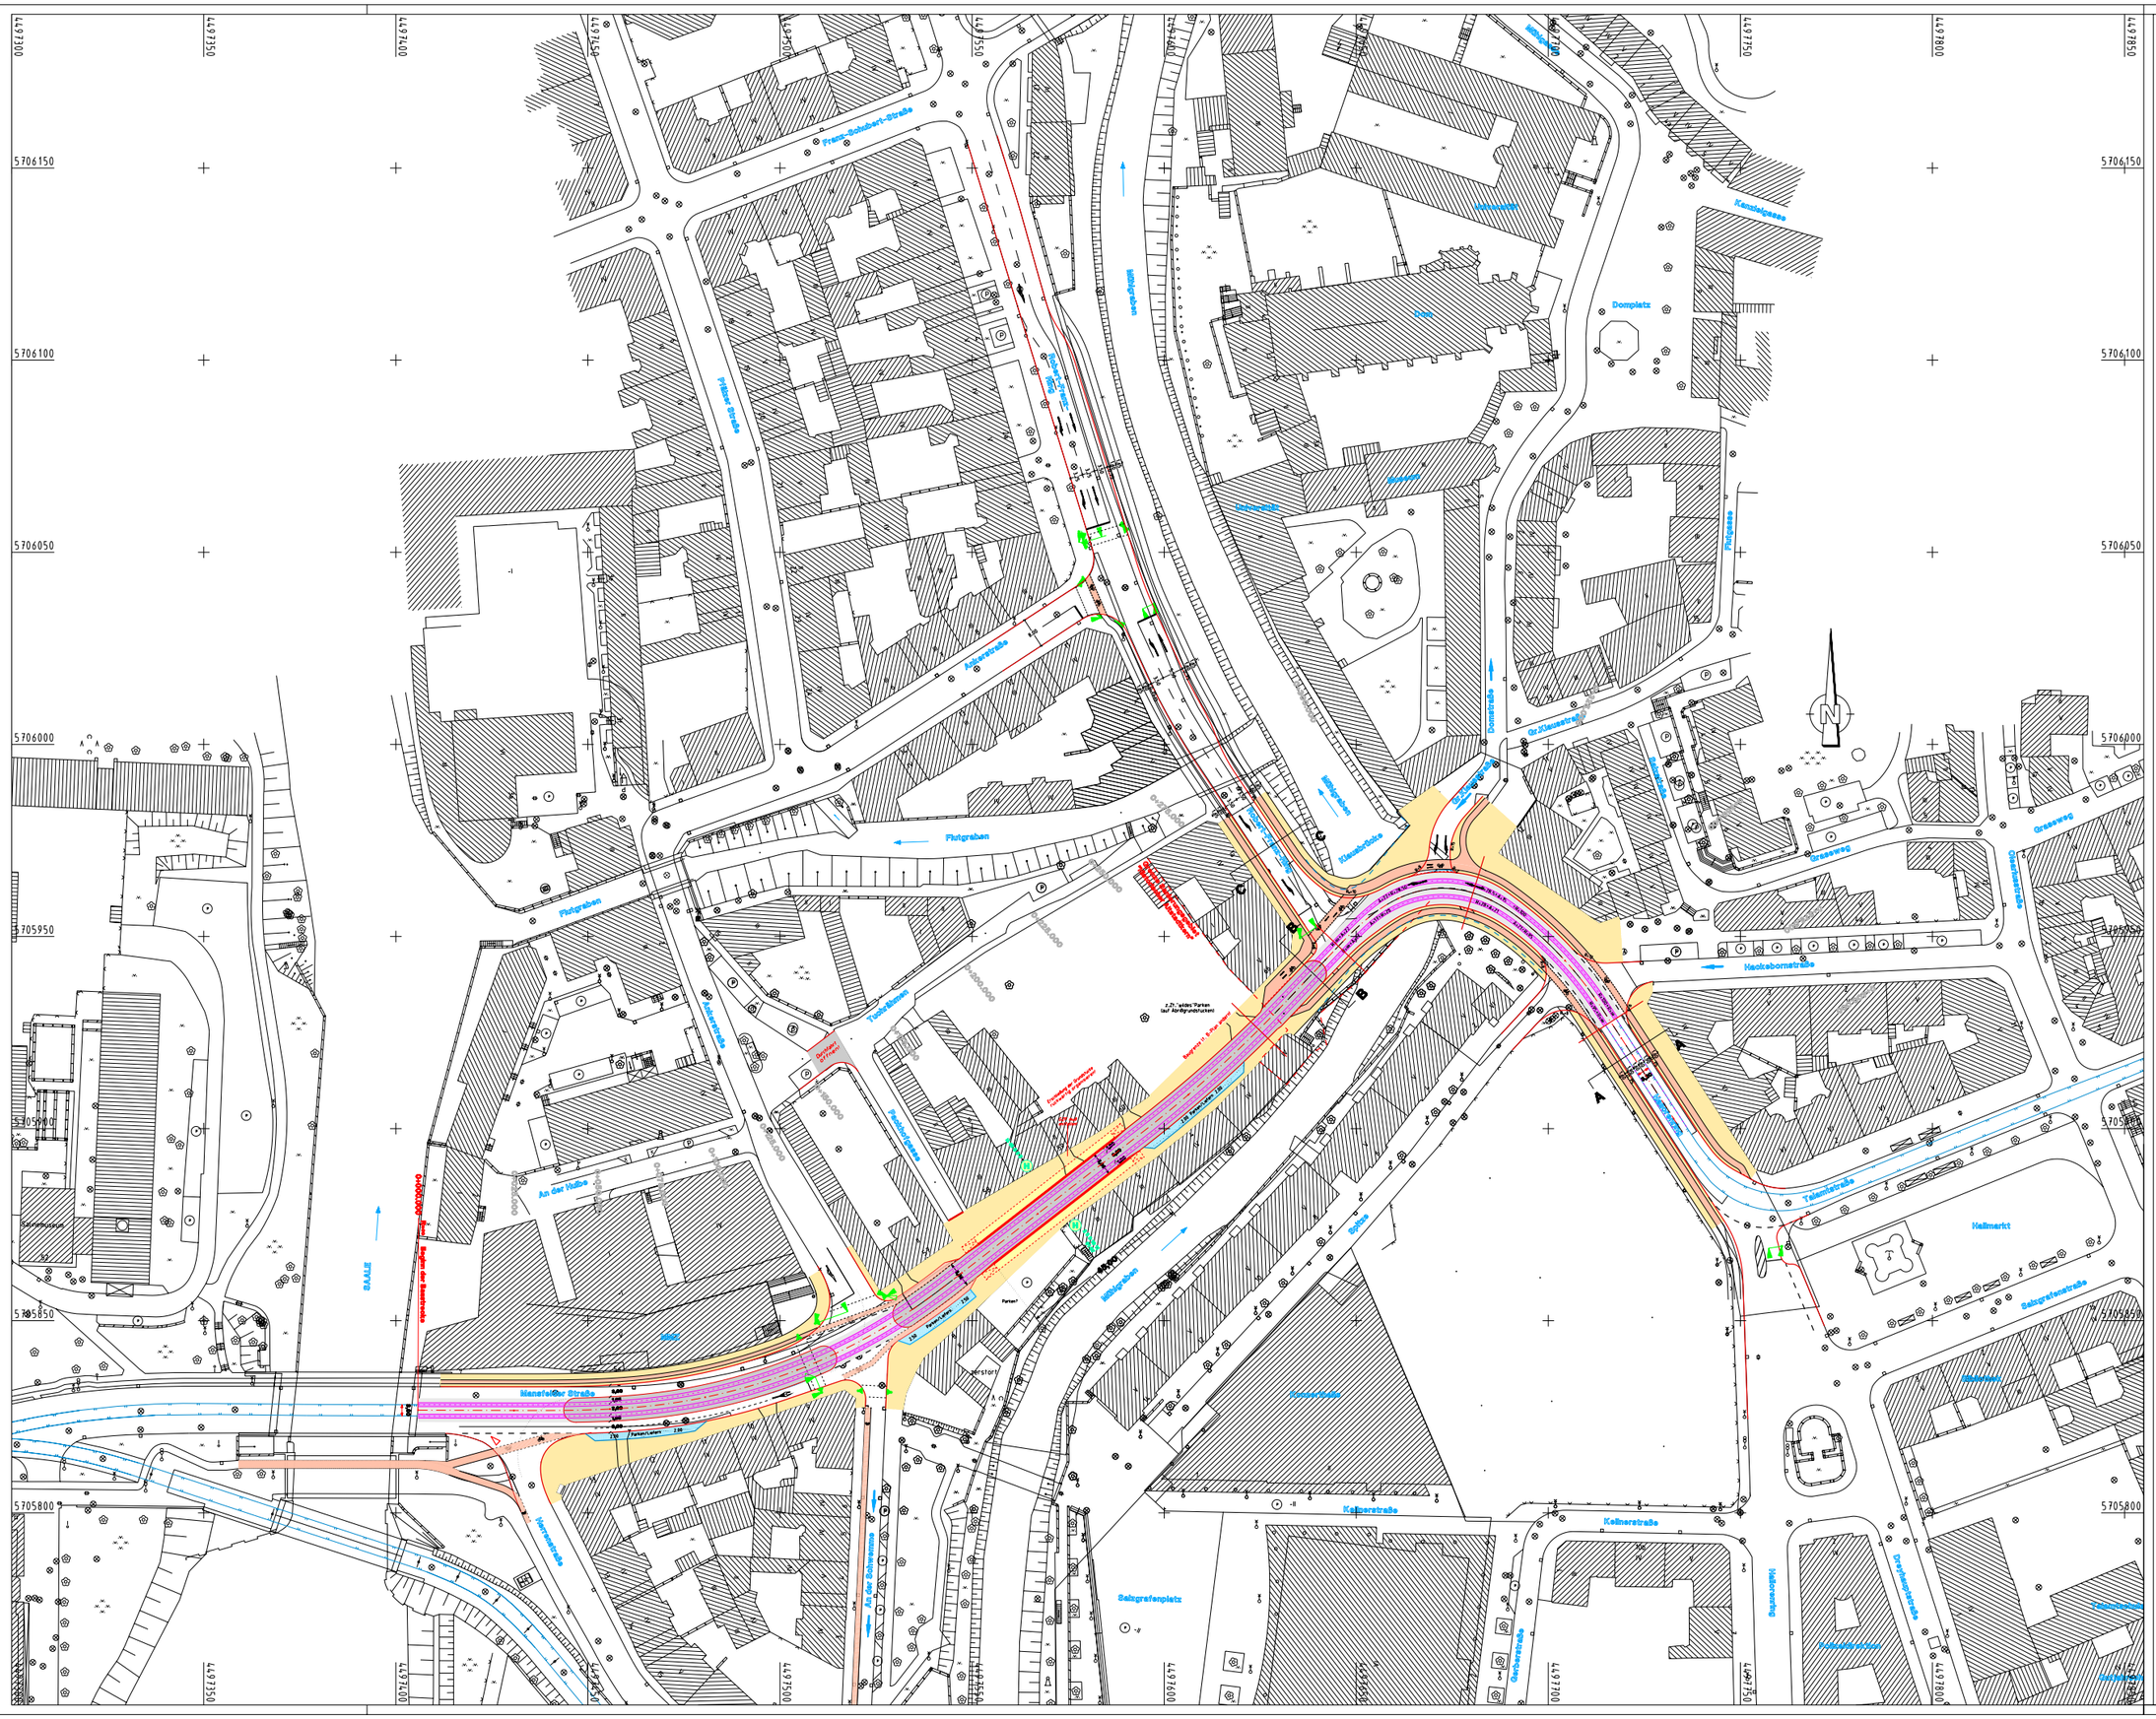

PLANZEICHEN

Gehbahn Radbahn Trennstreifen Fahrbahn Haltestelle		Range		vorh. Baum	
		Gebüsch / Hecke		vorh. Baum entfernen	
		Grünfläche		Baum neu pflanzen	
Radbahn 0,1 cm abgesenkter Hochbord Gehweg 0,1 cm		Zaun		Mauer	
2,5 %	Neigungsverhältnis	Achse		Gleisachse	
	Lichtsignalanlage vorh.	Lichtsignalanlage entf.		Lichtsignalanlage ggl.	
	Stau- und Bemessungsschleifen	Leitungsschachte		E-Freileitungsmast	
	Beleuchtungsmast vorh.	Beleuchtungsmast entf.		Beleuchtung neu	
	Verkehrszeichen entf.	HAVAG-Mast entf.		HAVAG-Mast neu	
	Straßenablauf entf.	Straßenablauf neu			

Nr.	Art der Änderung	Datum	Unterschrift

Kartengrundlage: Stadt Halle (Saale), FB Vermessung und Geodaten

DR. BREMER INGENIEURGESELLSCHAFT MBH
Beratende Ingenieure für Verkehrs- und Straßenbau
Hegelstraße 29 39104 Magdeburg Tel 0391 54 30 260
Fax 0391 53 13 225 E-Mail info.magdeburg@bremer-ngmeuro.de

Projekt-Nr.	SB 016/052/00/04	
bearbeitet	07/08	Fischer/Stenzel
gemessen	10/04	FB Verm.
geprüft	07/08	Schütze

VORABZUG 29.07.08

HALLE Die Stadt

Stadt Halle (Saale)
- STADTPLANUNGSAMT -

Unterlage Nr. -
Blatt-Nr. 3
Reg.-Nr.

HAVAG DIE STADTLINIE

Hallesche Verkehrs-AG

Datum	Zeichen

Halle/Saale

Ausbau Mansfelder Straße - Ost

Vorplanung

geprüft

Lageplan Var. Z03

Querschnitt Robert-Franz-Ring im Zweirichtungsverkehr

Massstab Höhe (HS&B) | Lageplan LS 150 | Maßstab 1:500

Aufgestellt: HAVAG

Halle/S, den .....

Stadt Halle (Saale)
FB Stadtentwicklung und -planung

Halle/S, den .....

Für diese Unterlage behalten wir uns alle Rechte vor.

HANSFELD2KOPLUSVAR_PLT_B-L-Z03\30.07.08\.dwl