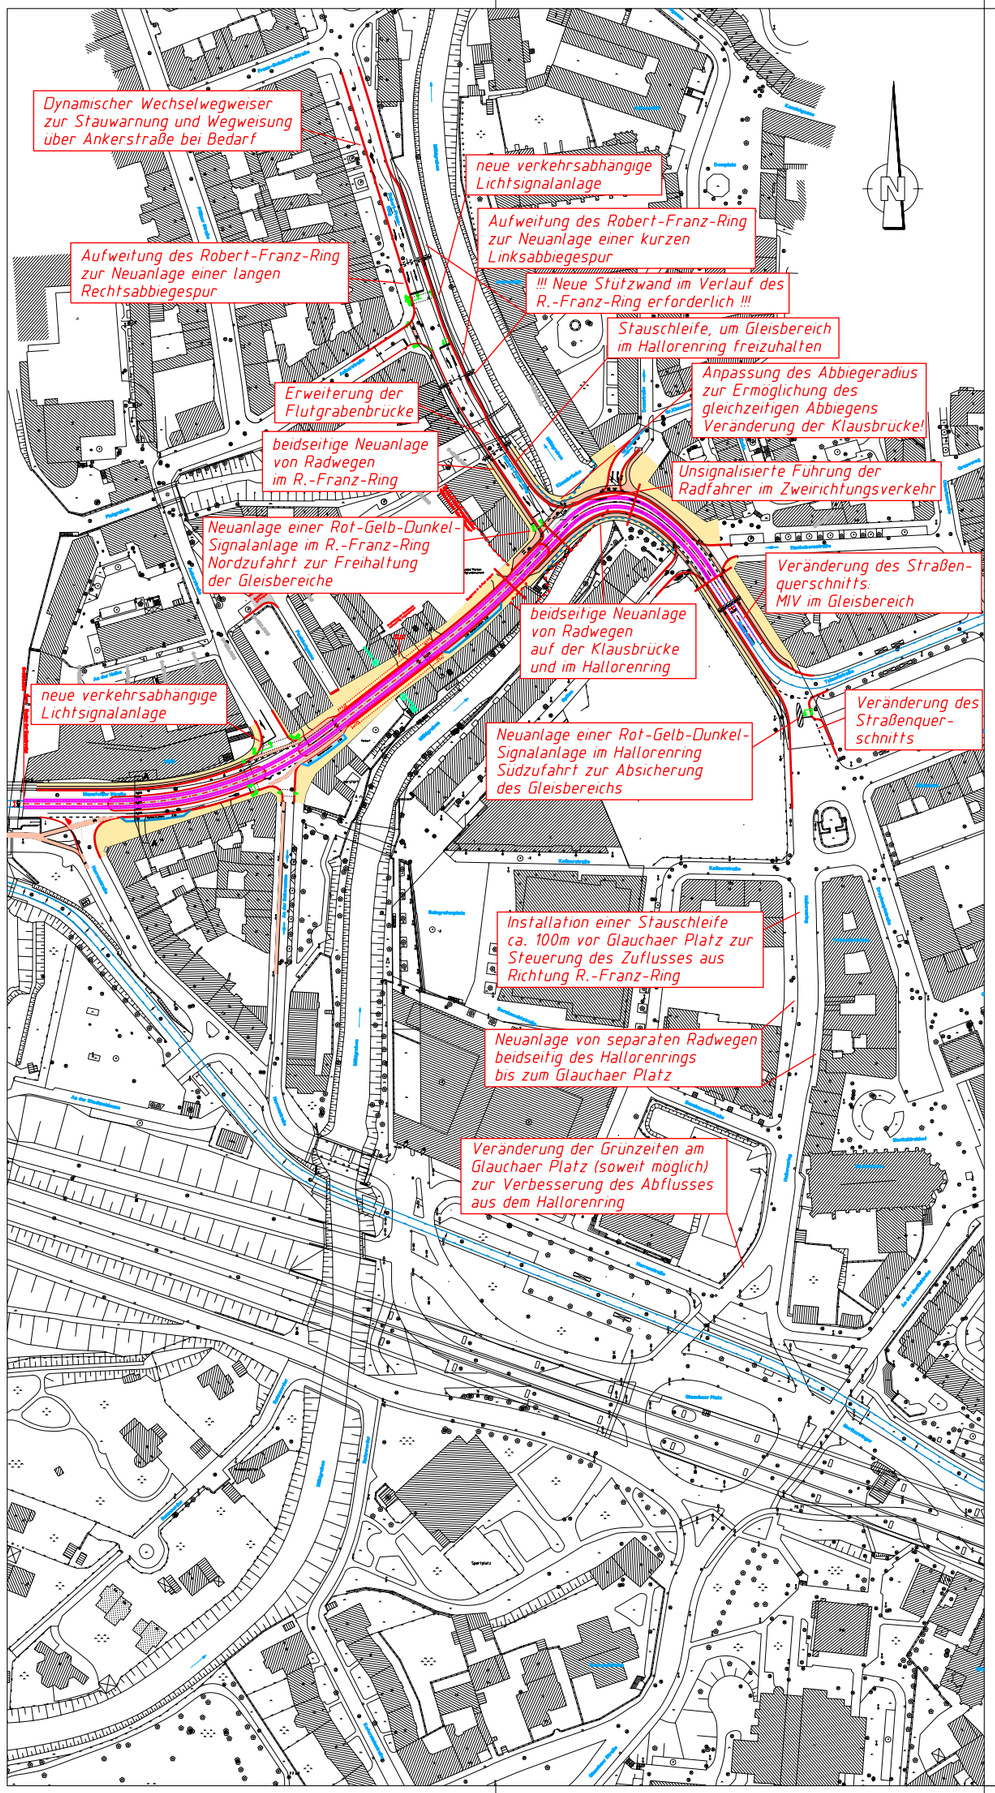

Nr.	Art der Änderung	Datum	Unterschrift

Kartengrundlage: Stadt Halle (Saale), FB Vermessung und Geodaten

DR. BRENNER INGENIEURGESELLSCHAFT MBH
Beratende Ingenieure für Verkehrs- und Straßenwesen
Hegelstraße 29 39104 Magdeburg Tel 0391 54 30 260
Fax 0391 53 13 225 E-Mail info.magdeburg@brenner-ingenieure.de

Projekt-Nr.	SB 016/052/00/04	
bearbeitet	07/08	Horn
gemessen	10/04	FB Verm.
geprüft	07/08	Schütze

HALLE Die Stadt

Stadt Halle (Saale)
- STADTPLANUNGSAMT -

Anlage: 1.3
Blatt-Nr.: -
Reg.-Nr.:

HAVAG DIE STADTLINIE

Hallesche Verkehrs-AG

	Datum	Zeichen
geprüft		

Halle/Saale

Mansfelder Straße - Ost / Gerbersaale

Ergänzungsstudie Verkehrsanlagen

Übersichtsplan
Maßnahmen - Variante Z03
Querschnitt Robert-Franz-Ring im Zweirichtungsverkehr

Höhenstatus NHN (HS160) | Lagestatus LS 150 | Maßstab 1:2000

Aufgestellt: HAVAG

Halle/S, den ....

Stadt Halle (Saale)
FB Stadtentwicklung und -planung

Halle/S, den ....

Für diese Unterlage behalten wir uns alle Rechte vor.

MANSFELD\OPLUSVAR.PLT_B-L-UE3\25.08.08\ho

CARD/1